



**STATO ATTUALE**

PIANO TERRA

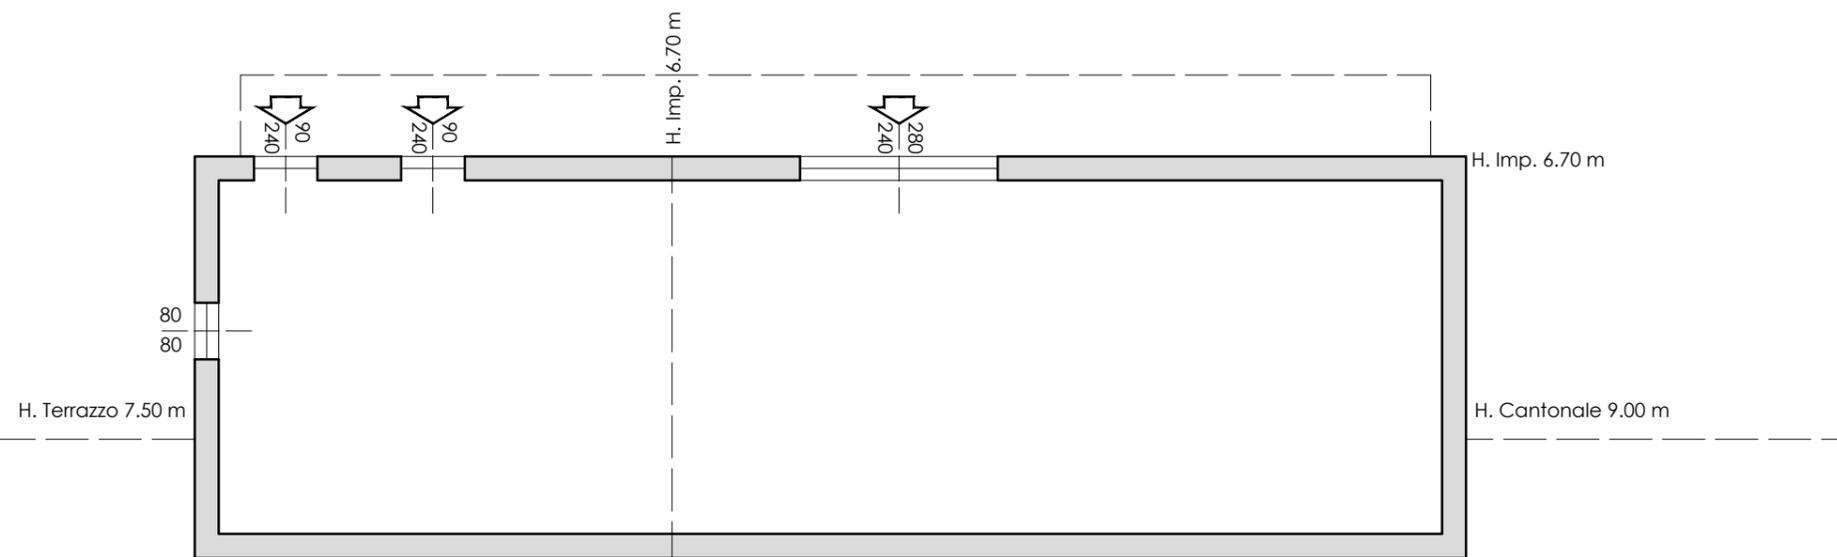

**STATO ATTUALE**

PIANO PRIMO

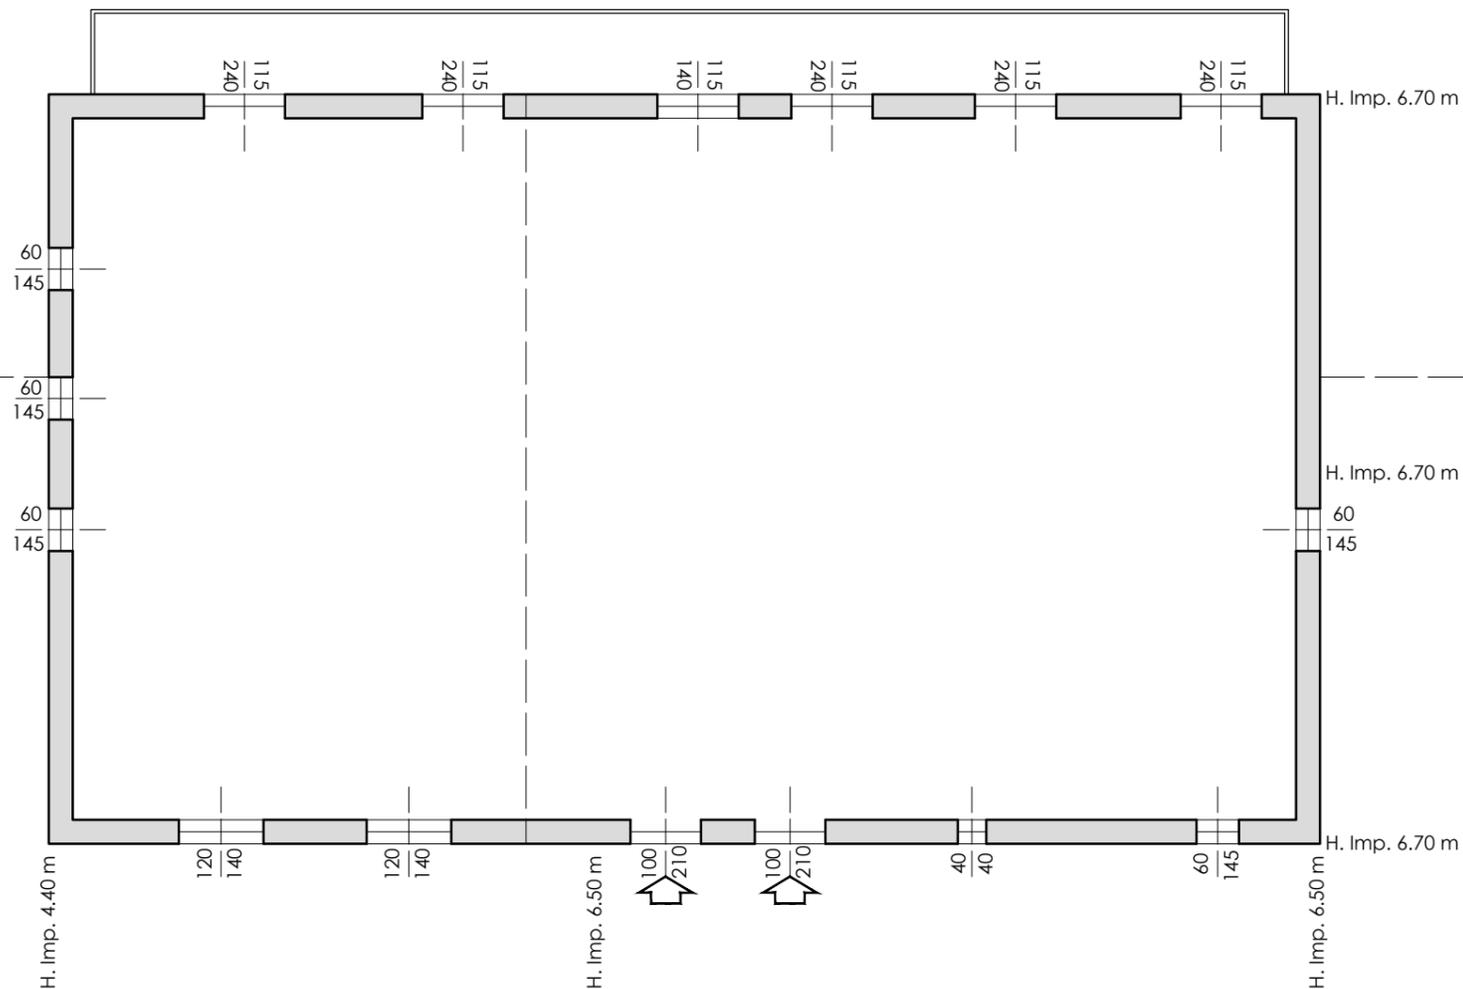

# Comune di Stella

*Ing. Davide Mapelli*  
Via Contrada 75 17044 Stella (SV)  
c.f. MPLDVD74B23I480F p.i. 01387200098

DATA 25-08-2023  
Formato A 3  
Scala 1:100

Foglio : 25  
Mappale : 220  
Sub.: -

**OGGETTO :**  
Finanziamento Pnrr misura M2 C4 I2.2 Piccoli Comuni L. 160/2019 art 1 comma 29 annualità 2023 e 2024 per progettazione esecutiva per lavori di riqualificazione energetica (realizzazione cappotto e coibentazione terrazzo P2) presso l'edificio denominato "Caserma dei Carabinieri" sito in Via Rovieto Inf. N. 27

## TAV.1 STATO ATTUALE

IL COMMITTENTE :  
COMUNE DI STELLA C.F. 00277280095,  
con sede in Loc. Rovieto Superiore civ. 3  
17044 STELLA (SV)

DISEGNI, CALCOLI, SPECIFICHE E QUALSIASI ALTRA INFORMAZIONE CONTENUTA IN QUESTO DOCUMENTO E' DI PROPRIETA' DELL' ING. DAVIDE MAPELLI AL RICEVIMENTO DI QUESTO DOCUMENTO L'ING. DAVIDE MAPELLI DIFFIDA DI RIPRODURLO INTERAMENTE O PARZIALMENTE E/O RIVELARNE IL CONTENUTO, FATTA ECCEZIONE PER LE PERSONE DEL VS. ENTE CUI NECESSITI PRENDERNE VISIONE