


PROGETTO

PIANO TERRA

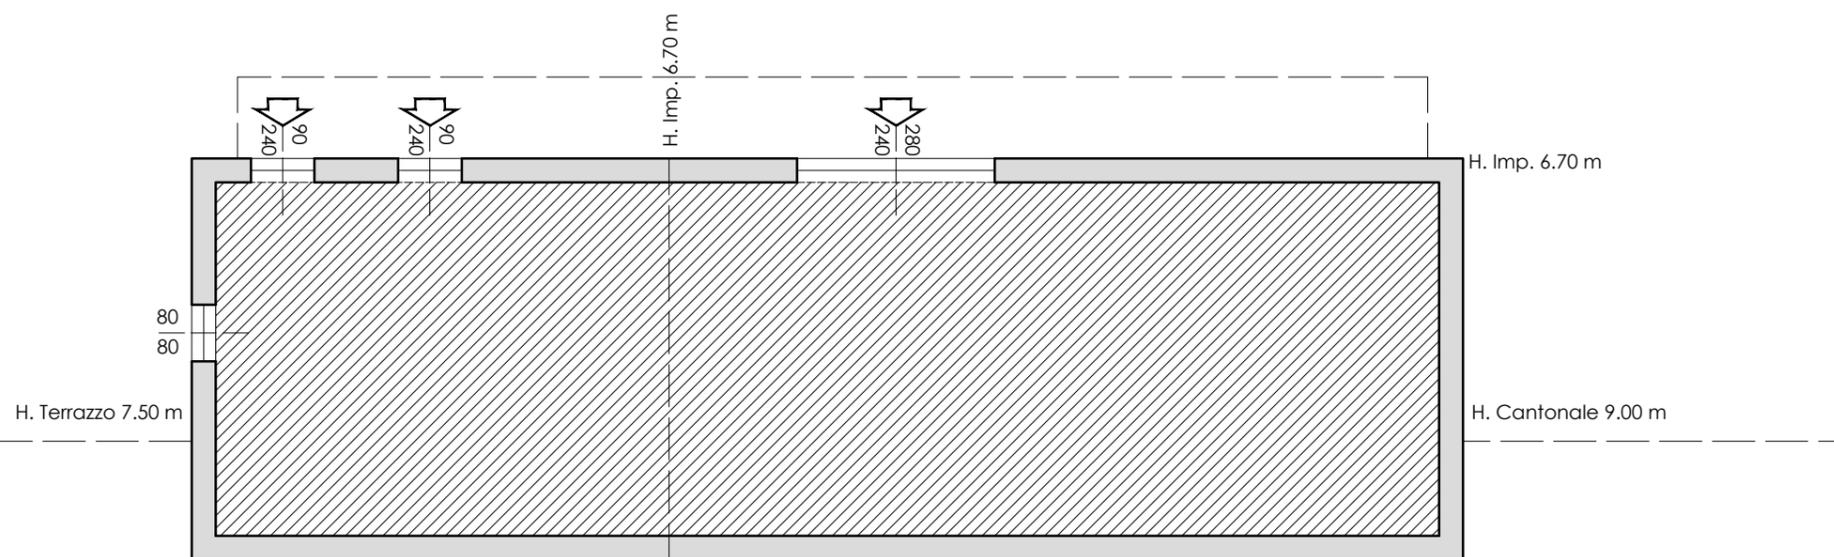


LEGENDA

-  coibentazione soffitto con poliuretano espanso 120 mm + cartongesso
-  rifacimento impermeabilizzazione e pavimentazione balcone
-  cappotto EPS 14 cm
-  adeguamento inferriate al cappotto con tinta
-  adeguamento davanzali finestre al cappotto

PROGETTO

PIANO PRIMO

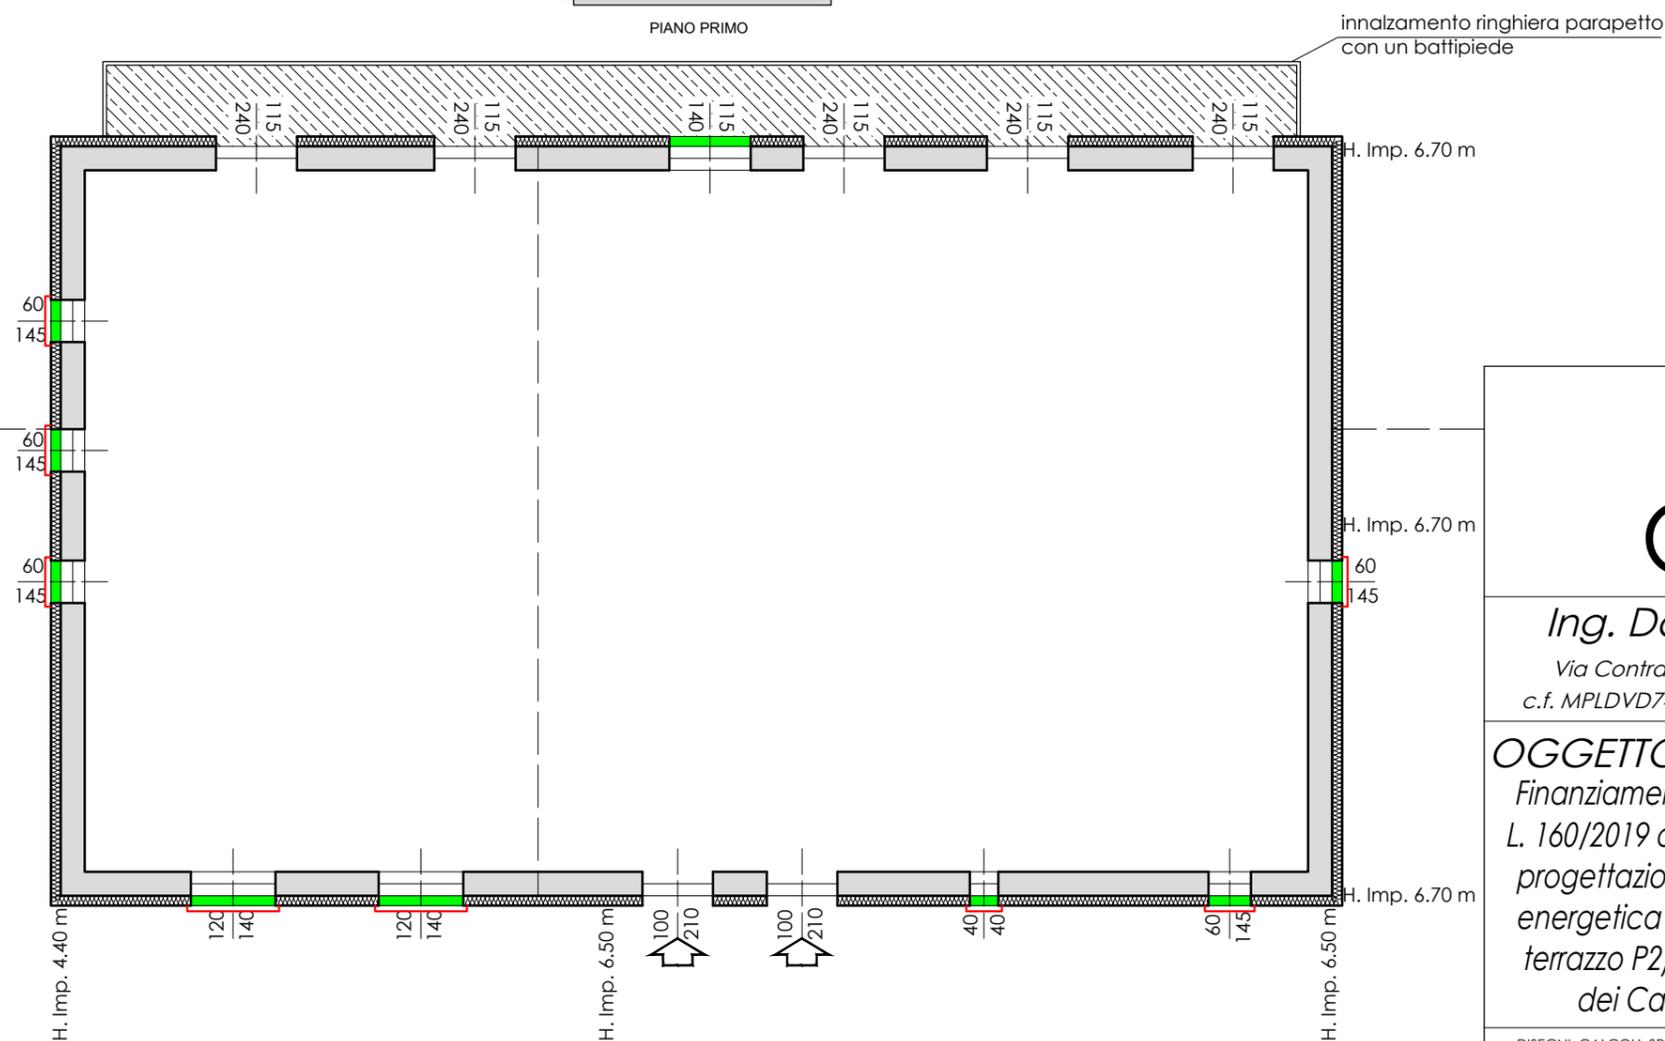

Comune di Stella

Ing. Davide Mapelli

Via Contrada 75 17044 Stella (SV)
c.f. MPLDVD74B23I480F p.i. 01387200098

DATA 25-08-2023

Formato A 3
Scala 1:100

Foglio : 25

Mappale : 220

Sub.: -

OGGETTO :

Finanziamento Pnrr misura M2 C4 I2.2 Piccoli Comuni L. 160/2019 art 1 comma 29 annualità 2023 e 2024 per progettazione esecutiva per lavori di riqualificazione energetica (realizzazione cappotto e coibentazione terrazzo P2) presso l'edificio denominato "Caserma dei Carabinieri" sito in Via Rovieto Inf. N. 27

TAV.3 PROGETTO

IL COMMITTENTE :
COMUNE DI STELLA C.F. 00277280095,
con sede in Loc. Rovieto Superiore civ. 3
17044 STELLA (SV)