


**PROGETTO**

PIANO SECONDO

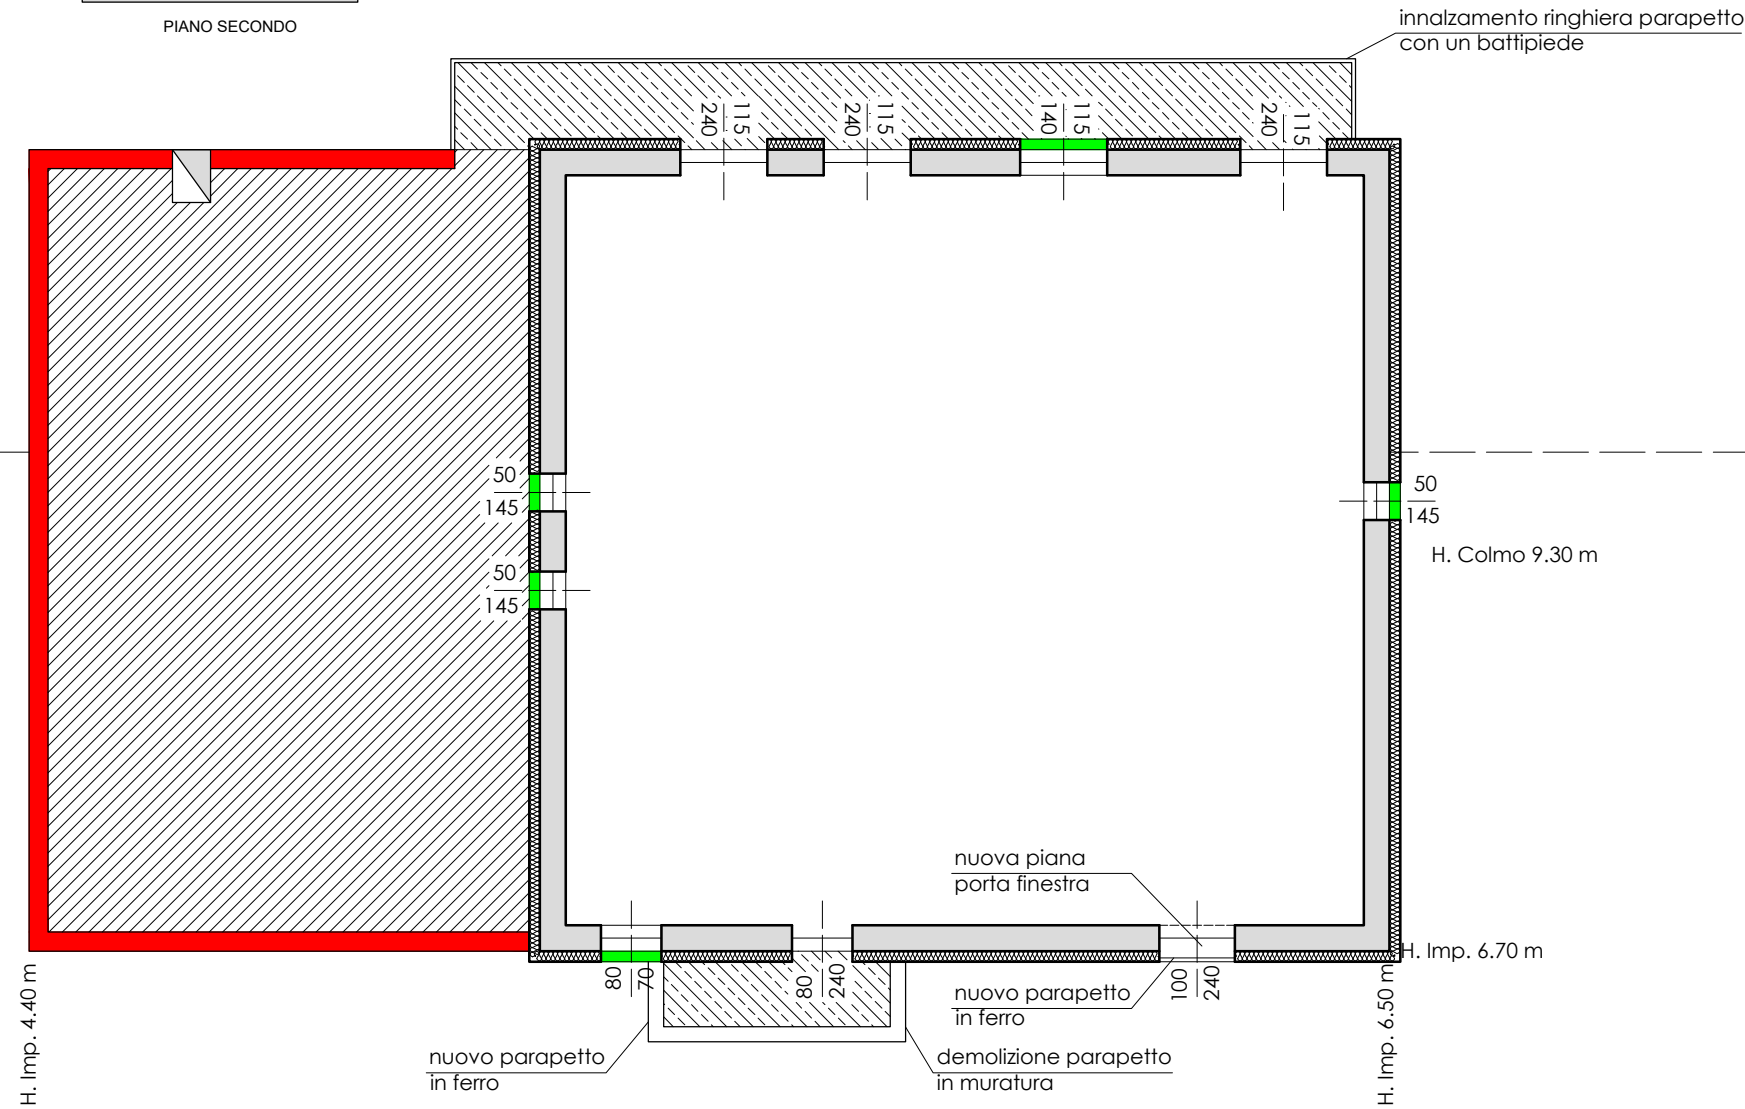


**LEGENDA**

-  coibentazione terrazzo con poliuretano espanso 120 mm + massetto e pavimentazione
-  rifacimento impermeabilizzazione e pavimentazione balcone
-  lana di roccia 160 mm
-  cappotto EPS 14 cm
-  adeguamento davanzali finestre al cappotto
-  nuova piana in marmo largh. 41 cm sp. 3 cm

**PROGETTO**

PIANO SOTTOTETTO

varco provvisorio per lavori 100 x 100 da richiudere a fine cantiere

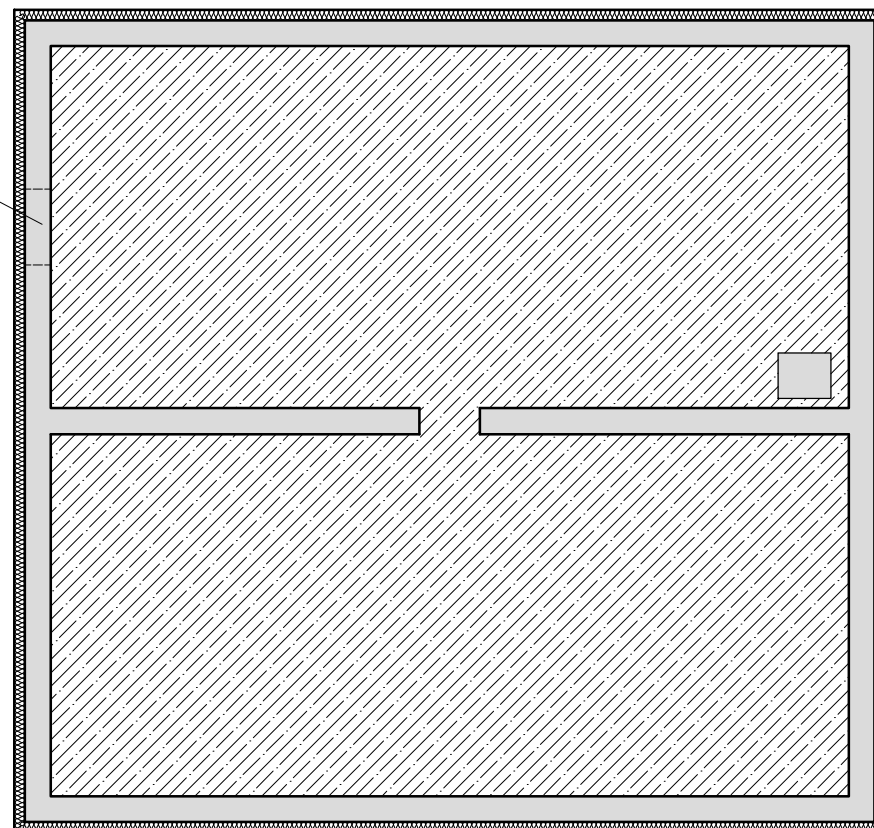

# Comune di Stella

*Ing. Davide Mapelli*

Via Contrada 75 17044 Stella (SV)  
c.f. MPLDVD74B231480F p.i. 01387200098

DATA 25-08-2023

Formato A 3  
Scala 1:100

Foglio : 25

Mappale : 220

Sub.: -

**OGGETTO :**

Finanziamento Pnrr misura M2 C4 I2.2 Piccoli Comuni L. 160/2019 art 1 comma 29 annualità 2023 e 2024 per progettazione esecutiva per lavori di riqualificazione energetica (realizzazione cappotto e coibentazione terrazzo P2) presso l'edificio denominato "Caserma dei Carabinieri" sito in Via Roviato Inf. N. 27

## TAV.4 PROGETTO

IL COMMITTENTE :  
COMUNE DI STELLA C.F. 00277280095,  
con sede in Loc. Roviato Superiore civ. 3  
17044 STELLA (SV)

DISEGNI, CALCOLI, SPECIFICHE E QUALSIASI ALTRA INFORMAZIONE CONTENUTA IN QUESTO DOCUMENTO E' DI PROPRIETA' DELL' ING. DAVIDE MAPELLI AL RICEVIMENTO DI QUESTO DOCUMENTO L'ING. DAVIDE MAPELLI DIFFIDA DI RIPRODURLO INTERAMENTE O PARZIALMENTE E/O RIVELARNE IL CONTENUTO, FATTA ECCEZIONE PER LE PERSONE DEL VS. ENTE CUI NECESSITI PRENDERNE VISIONE