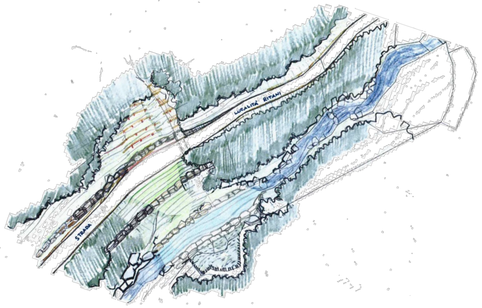

Comune di STELLA

Provincia di SAVONA

OGGETTO: ***PROGETTO DEFINITIVO / ESECUTIVO***

Intervento di sistemazione idraulica di un tratto di Rio Ravezza a valle del ponte, sito in Località Ritani e della soprastante strada comunale

COMMITTENTE :

COMUNE DI STELLA *Località Rovieto Superiore, 17040*

RUP. Geom. Danilo Delfino (timbro)

Descrizione della tavola :

INQUADRAMENTO CARTOGRAFICO

scala 1 : 200

Tav. n°: 1

Studio Tecnico PRISMA geometri associati

Via S.Giorgio civ. 18
-17011 Albisola Superiore (SV)
Tel./Fax 019 485349
P.I. : 01039530090

Il progettista:
Geom. L. Baglietto
(timbro)

Il Coordinatore della progettazione:
Geol. G.B. Vezzolla
(timbro)
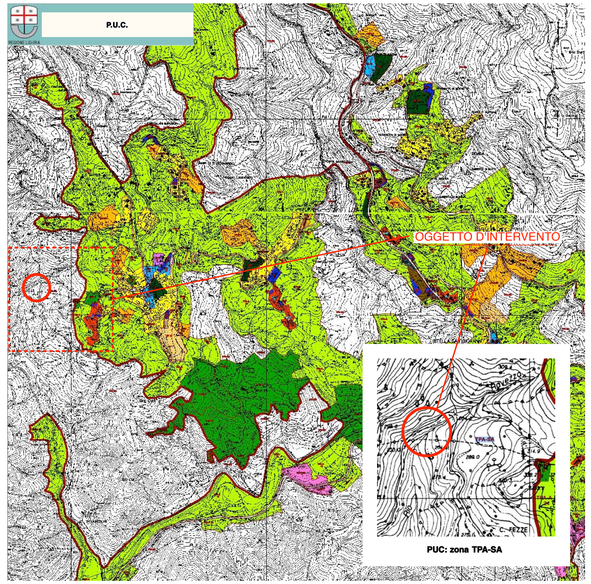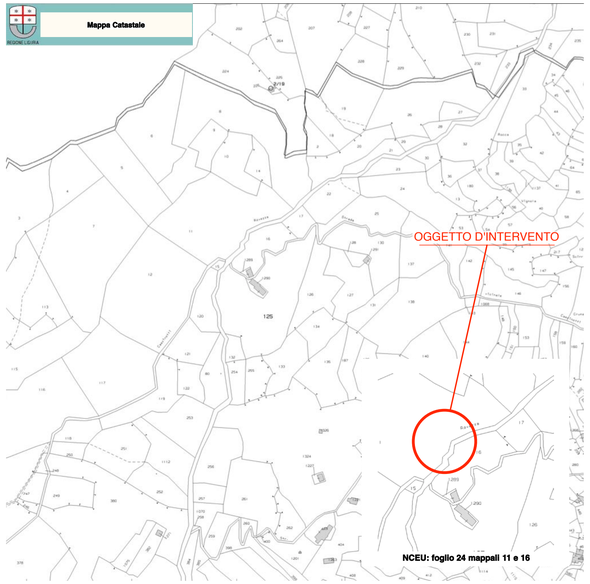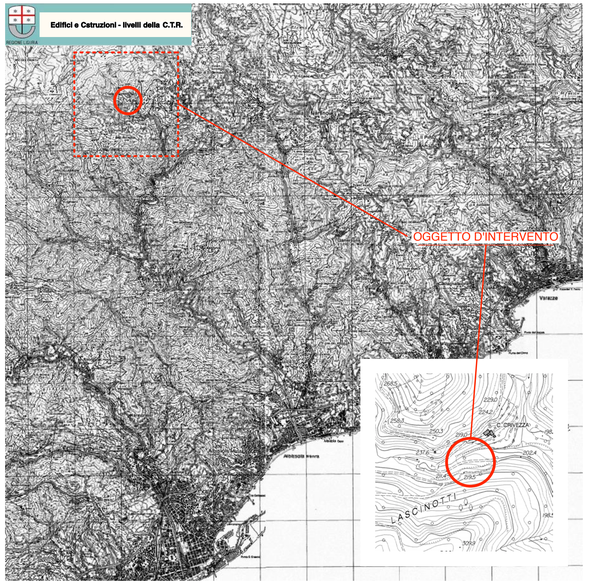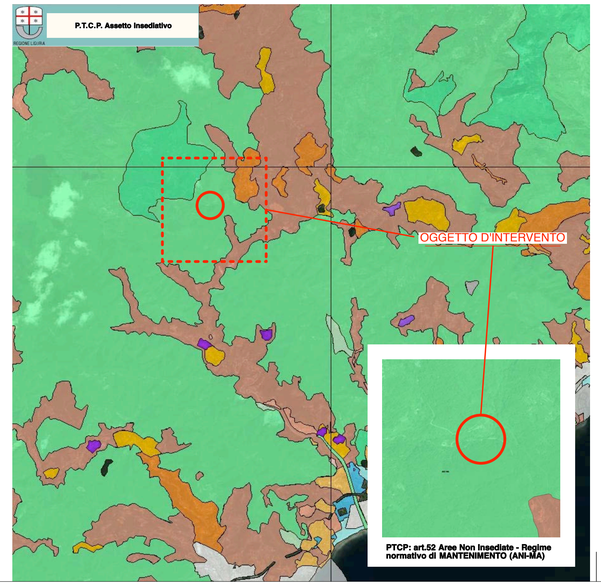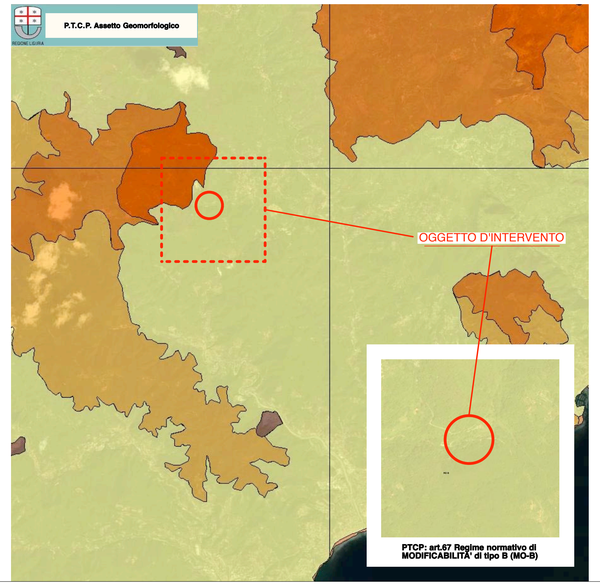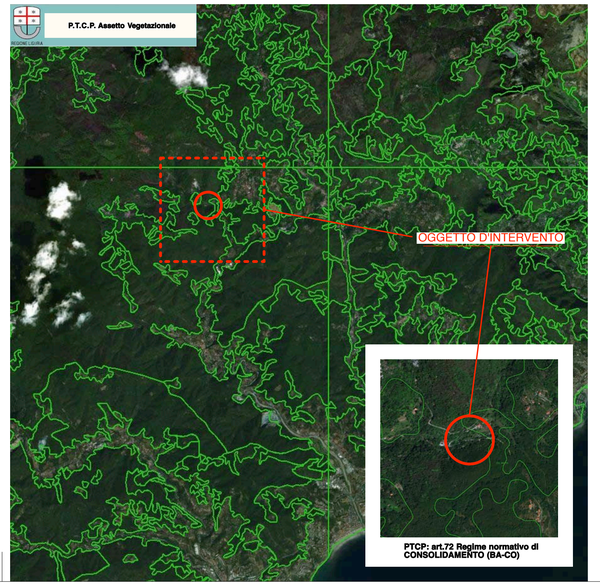
REV.	DATA	CAUSALE	DISEGNATORE	APPROVATO
1	settembre 2018	1 emissione