


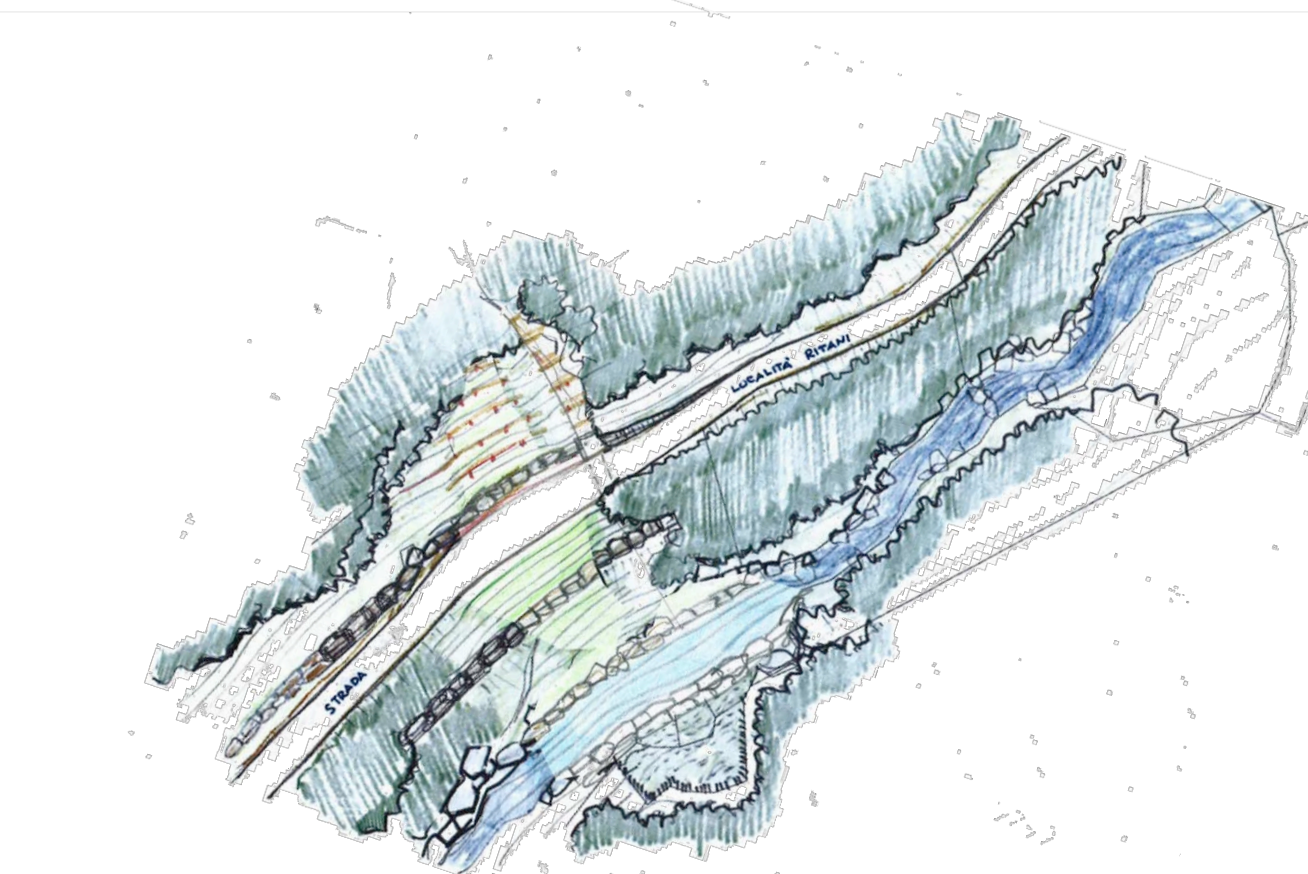

Comune di **STELLA**
Provincia di **SAVONA**

OGGETTO:

PROGETTO DEFINITIVO / ESECUTIVO
Intervento di sistemazione idraulica di un tratto di Rio Ravezza
a valle del ponte, sito in Località Ritani e della soprastante strada comunale

COMMITTENTE:

COMUNE DI STELLA Località Rovieto Superiore, 17040

RUP. Geom. Danilo Delfino

(timbro)

Descrizione della tavola:

PROGETTO
planimetria e sezioni

scala: 1 : 200

Tav. n°: 3

Studio Tecnico **PRISMA**
geometri associati

Via S. Giorgio civ. 18
17012 Albisola Superiore (SV)
Tel. Fax 019-485349
P.I. : 01239530090

Il progettista:
Geom. L. Baglietto

Il Coordinatore della progettazione:
Geom. G.B. Vezzola

1 settembre 2018

1 emissione

REV

DATA

CAUSALE

DISEGNATORE

APPROVATO

LEGENDA:

1

sezioni studio idraulico

3

sezioni area di progetto

PLANIMETRIA

Distanze parziali	
251.39	3.72
251.29	2.48
247.99	6.06
247.99	1.39
246.20	1.21
246.05	1.24
246.13	1.13
246.00	1.16
246.33	2.71
252.34	1.68
254.48	0.92
255.13	2.14
252.69	1.26
256.00	1.40
256.00	1.17
256.00	1.40
256.00	1.06
253.27	

SEZIONE 6

Distanze parziali	
249.00	4.09
244.15	5.02
244.15	4.62
246.20	4.83
253.38	2.98
252.20	0.78
252.58	1.14
256.00	4.71
259.00	

SEZIONE 3

Distanze parziali	
253.39	2.80
253.39	5.36
246.80	2.08
246.80	4.82
254.08	1.71
256.20	3.21
256.45	2.98
256.45	3.42
256.00	4.36
261.10	
263.90	

SEZIONE 7

Distanze parziali	
249.30	2.87
249.30	2.76
246.00	5.02
246.00	2.71
247.12	3.27
246.25	1.78
251.45	4.59
244.72	0.66
254.85	3.79
254.71	0.30
256.15	2.02
259.00	1.55
260.27	

SEZIONE 4

Distanze parziali	
255.60	1.13
256.07	6.03
256.07	5.65
256.07	5.15
254.26	2.89
257.30	1.43
257.30	1.36
260.00	5.40
263.90	

SEZIONE 8

Distanze parziali	
259.38	4.27
259.38	6.13
247.60	2.73
246.03	4.59
251.38	5.05
255.61	6.41
255.61	2.55
255.30	1.16
255.00	1.10
257.90	2.42
260.20	1.48
262.85	

SEZIONE 5

Picchetti (N° sezioni)								
1	2	3	4	5	6	7	8	9
246.15	244.10	244.27	244.77	246.47	246.00	249.02	248.54	251.94
256.00	252.80	253.25	254.80	255.70	255.80	256.20	257.30	259.30

PROFILO LONGITUDINALE