


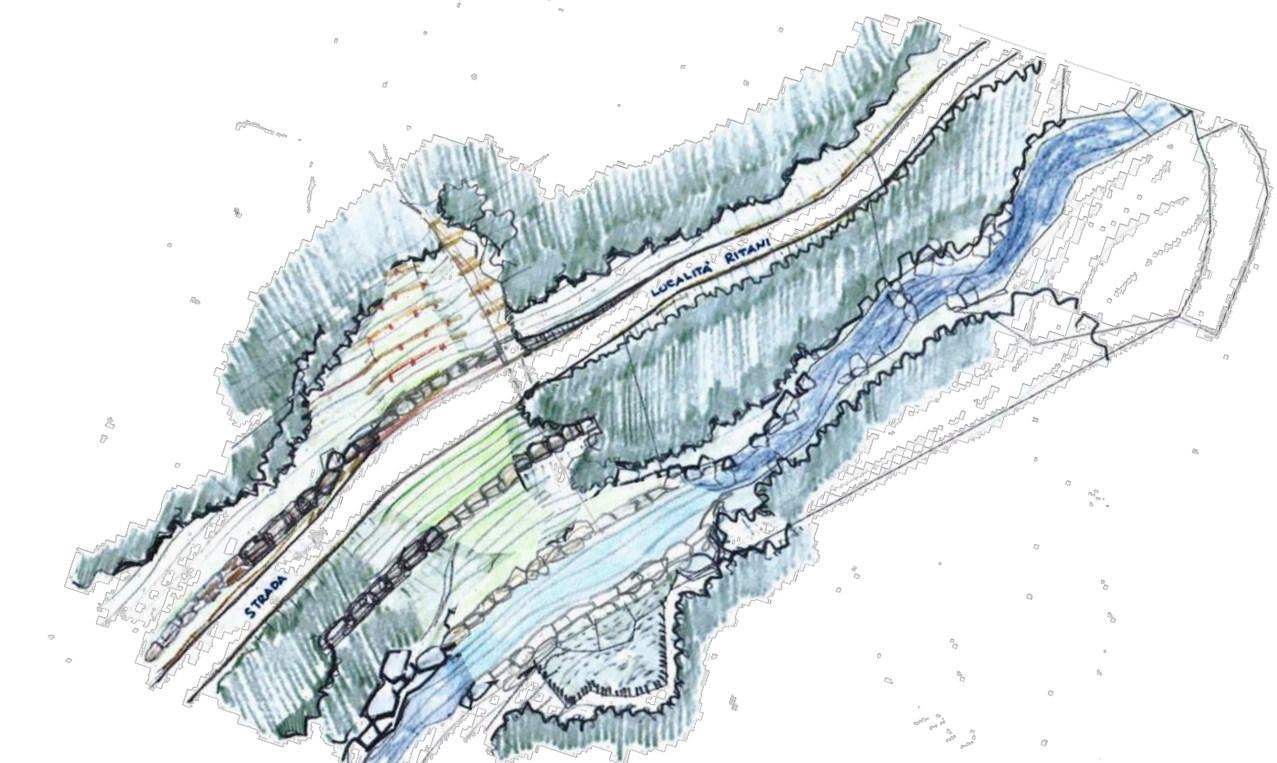

Comune di **STELLA**
Provincia di **SAVONA**

OGGETTO: **PROGETTO DEFINITIVO / ESECUTIVO**
Intervento di sistemazione idraulica di un tratto di Rio Ravezza
a valle del ponte, sito in Località Ritani e della soprastante strada comunale

COMMITTENTE :
COMUNE DI STELLA Località Rovieto Superiore, 17040
RUP. Geom. Danilo Dellino

Descrizione della tavola :
RAFFRONTO
planimetria e sezioni
scala: 1 : 200
Tav. n°: **4**

Studio Tecnico **PRISMA**
geometri associati
Via S. Giorgio civ. 18
-17012 Albisola Superiore (SV)
Tel. Fax 019-481540
P.I. : 01039530090

Il progettista:
Geom. **L. Baglietto**
geometra associato

Il Coordinatore della progettazione:
Geol. **G.B. Vezzola**
geologo

1 settembre 2018 1 emissione
REV DATA CAUSALE DISEGNATORE APPROVATO

LEGENDA:

demolizioni - sbancamento

costruzioni - nuove opere

LEGENDA:

sezioni progetto

sezioni studio idraulico

quota di riferimento 240,00m s.l.m.	
DISTANZE PARZIALI	4,09
QUOTE DEL TERRENO	240,00 244,15 244,15 246,00 248,20 253,30 253,20 253,55 255,00 259,00

quota di riferimento 240,00m s.l.m.	
DISTANZE PARZIALI	3,72 2,48 6,06 1,39 1,21 1,24 1,13 1,16 2,71 1,68 0,92 2,14 1,26 1,40 1,17 1,40 1,05
QUOTE DEL TERRENO	251,30 251,29 247,90 247,90 246,20 246,05 246,13 246,00 246,30 252,34 254,48 255,13 252,60 250,00 250,00 250,00 253,27

quota di riferimento 240,00m s.l.m.	
DISTANZE PARZIALI	2,87 2,76 5,02 3,27 1,78 4,59 0,65 3,79 9,30 2,02 1,55
QUOTE DEL TERRENO	249,30 249,30 246,00 247,12 246,25 251,45 244,72 254,80 250,31 250,15 250,00 250,27

quota di riferimento 240,00m s.l.m.	
DISTANZE PARZIALI	2,80 5,06 2,08 4,82 1,71 3,21 2,98 3,42 4,35
QUOTE DEL TERRENO	253,30 253,30 252,85 248,80 246,80 250,00 254,08 256,20 256,45 256,45 250,00 251,10 252,30 253,90

quota di riferimento 240,00m s.l.m.	
DISTANZE PARZIALI	4,27 6,13 2,73 4,50 5,05 6,41 2,55 1,16 1,10 2,42 1,48
QUOTE DEL TERRENO	250,35 250,35 247,60 247,60 248,05 251,38 255,63 255,63 255,30 255,90 250,20 252,85

quota di riferimento 240,00m s.l.m.	
DISTANZE PARZIALI	1,13 6,03 5,05 5,15 2,89 2,73 1,43 1,36 5,40
QUOTE DEL TERRENO	255,60 255,10 250,97 250,97 250,97 254,25 257,30 257,30 258,75 260,00 262,30 263,90

quota di riferimento 230,00m s.l.m.	
PICCHETTI (N° SEZIONI)	1 2 3 4 5 6 7 8 9
QUOTE DEL TERRENO RIO RAVEZZA	246,15 244,10 244,27 244,77 246,47 248,00 249,02 249,34 251,94 252,94 252,94
QUOTE DEL TERRENO STRADA LOC.RITANI	250,00 252,80 253,25 254,80 255,70 255,90 256,20 257,30 257,30 259,30

PROFILO LONGITUDINALE