


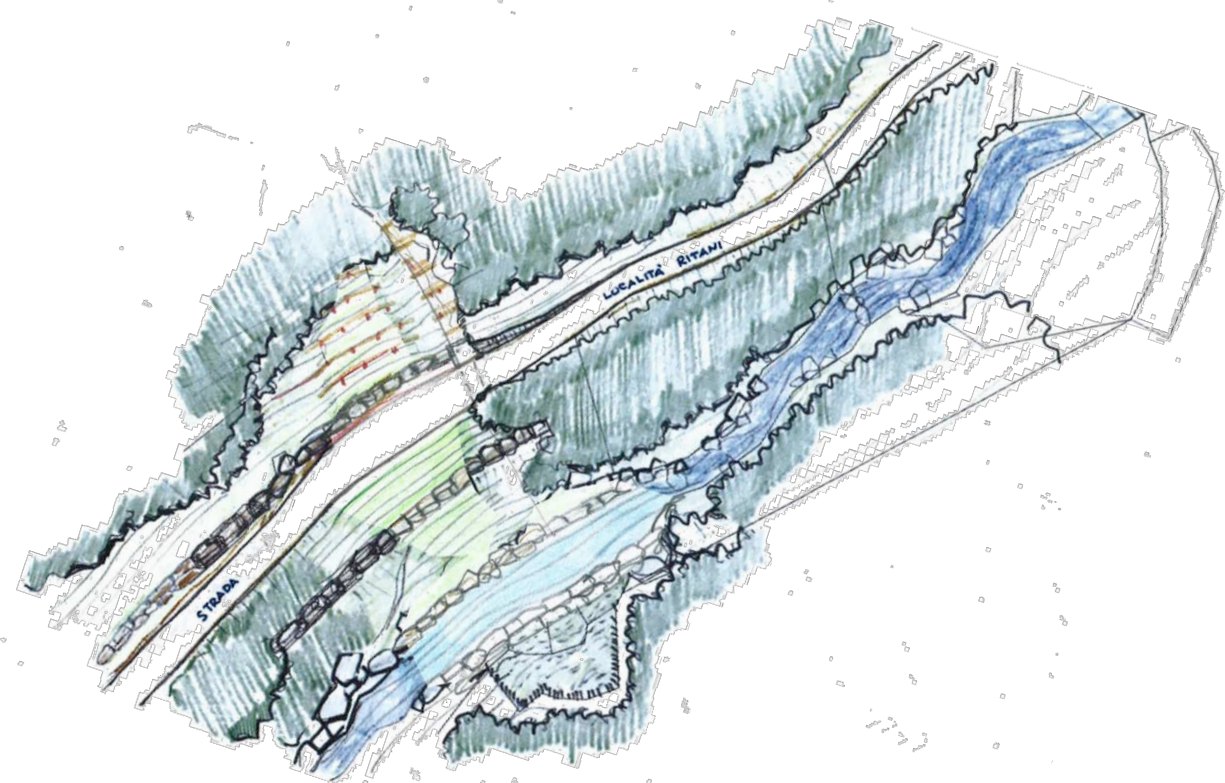

OGGETTO: **PROGETTO DEFINITIVO / ESECUTIVO**
*Intervento di sistemazione idraulica di un tratto di Rio Ravezza
a valle del ponte, sito in Località Ritani e della soprastante strada comunale*

COMUNE DI STELLA *Località Roviato Superiore, 17040*

RUP. Geom. Danilo Delfino

(timbro)

Descrizione della tavola :

scala

PARTICOLARI COSTRUTTIVI

Tav. n°:

5



<i>1</i>	<i>settembre 2018</i>	<i>1 emissione</i>		
<i>REV.</i>	<i>DATA</i>	<i>CAUSALE</i>	<i>DISEGNATORE</i>	<i>APPROVATO</i>

Il diagramma illustra un profilo di un letto di fiume con diverse zone morfologiche e vegetative. Le etichette e le loro corrispondenti aree sono:

- VEGETAZIONE RIPARIANTE ARBOREA**: Indica la vegetazione arborea lungo le sponde superiori.
- COPERTURA DIFFUSA**: Indica la copertura vegetale diffusa sulle sponde.
- PORTATA DI MAX PIENA**: Indica la portata massima piena del fiume.
- SCOGLIERA RINVERDITA**: Indica una scogliera rinverditata.
- PORTATA DI MAGRA**: Indica la portata di magra del fiume.
- VEGETAZIONE ERBACEA ED ARBUSTIVA SU DEPOSITI FINI**: Indica la vegetazione erbacea ed arbustiva su depositi fini.
- VEGETAZIONE SU DEPOSITI GROSSOLANI**: Indica la vegetazione su depositi grossolani.
- SPONDA INTERNA DI DEPOSITO DI SEDIMENTI**: Indica la sponda interna di deposito di sedimenti.
- SPONDA ESTERNA SOGGETTA AD EROSIONE**: Indica la sponda esterna soggetta ad erosione.

SEZIONE TIPO DELL'ALVEO

part
scale

particolare
scala 1:20



**CANALE PER
CONVOGLIAMENTO
ACQUE**
a monte di una
sistemazione di
versante realizzato con
tondame di castagno
ricavato dal
diradamento dei bodchi
contigui

Architectural section drawing of a building. The drawing shows a central circular core with several radiating wings. Labels include "TALEE O PIANTE" (top left), "CONTERRE" (top right), and "PALETTI DI CASTAGNO" (bottom right). A scale bar at the bottom indicates 0, 12, 24 meters.

SEZIONE

SEZIONE

PALESTINA
S.O. PLANTINE

CONTROSPENDENZA: MINIMA 10%

TONDAME DI CASTAGNO
15-200000 APPUNTITO

SEZIONE

SEZIONI

TALDE DI SALICE IN UNO

LARGHEZZA DI IMPIANTO

100-120

TALDE DI SALICE IN DUE

LARGHEZZA DI IMPIANTO

100-120



DISPOSIZIONE ALTERNATA DEI TRAVERSI

DISPOSIZIONE ALLINEATA DEI TRAVERSI

VISTA

VIS

Esempio di gabbioni con riverdimento con posa di talee

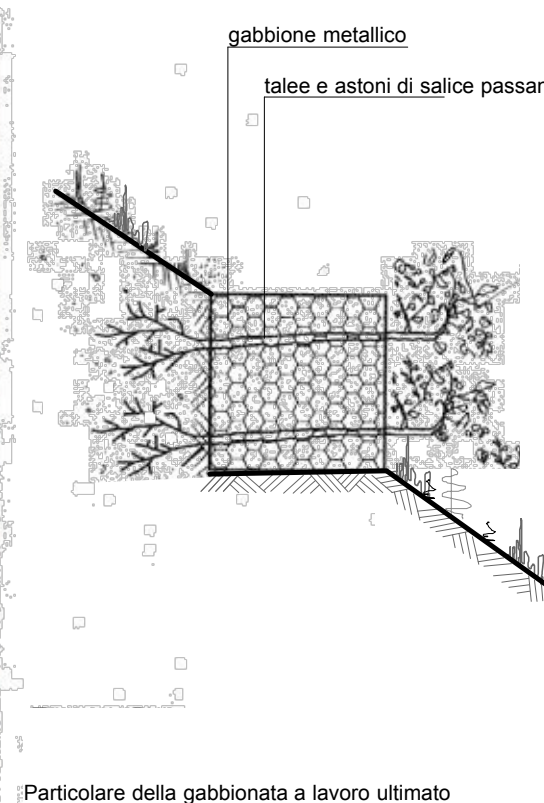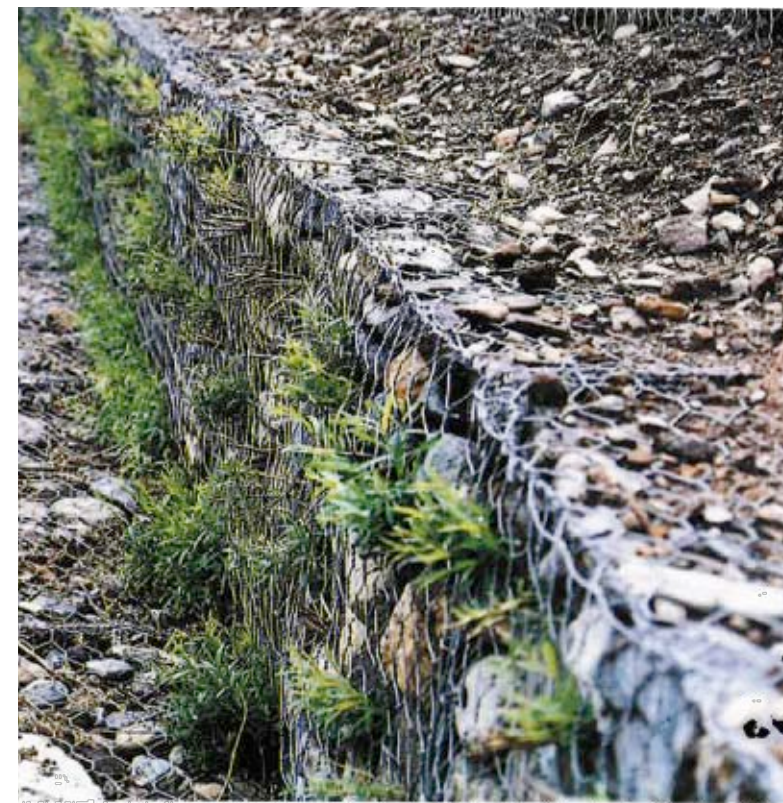

Particolare della gabbionata a lavoro ultimato



Un tratto di palizzata semplice di circa 3,5 ml con le piantine a lavoro ultimato



Particolare del tondame e dei picchetti in acciaio legati con ferro a lavoro ultimato



Alcuni ordini di graticciate con
inerbimento di specie locali



Particolare della struttura

ORTOGONALE AL PENDIO

