


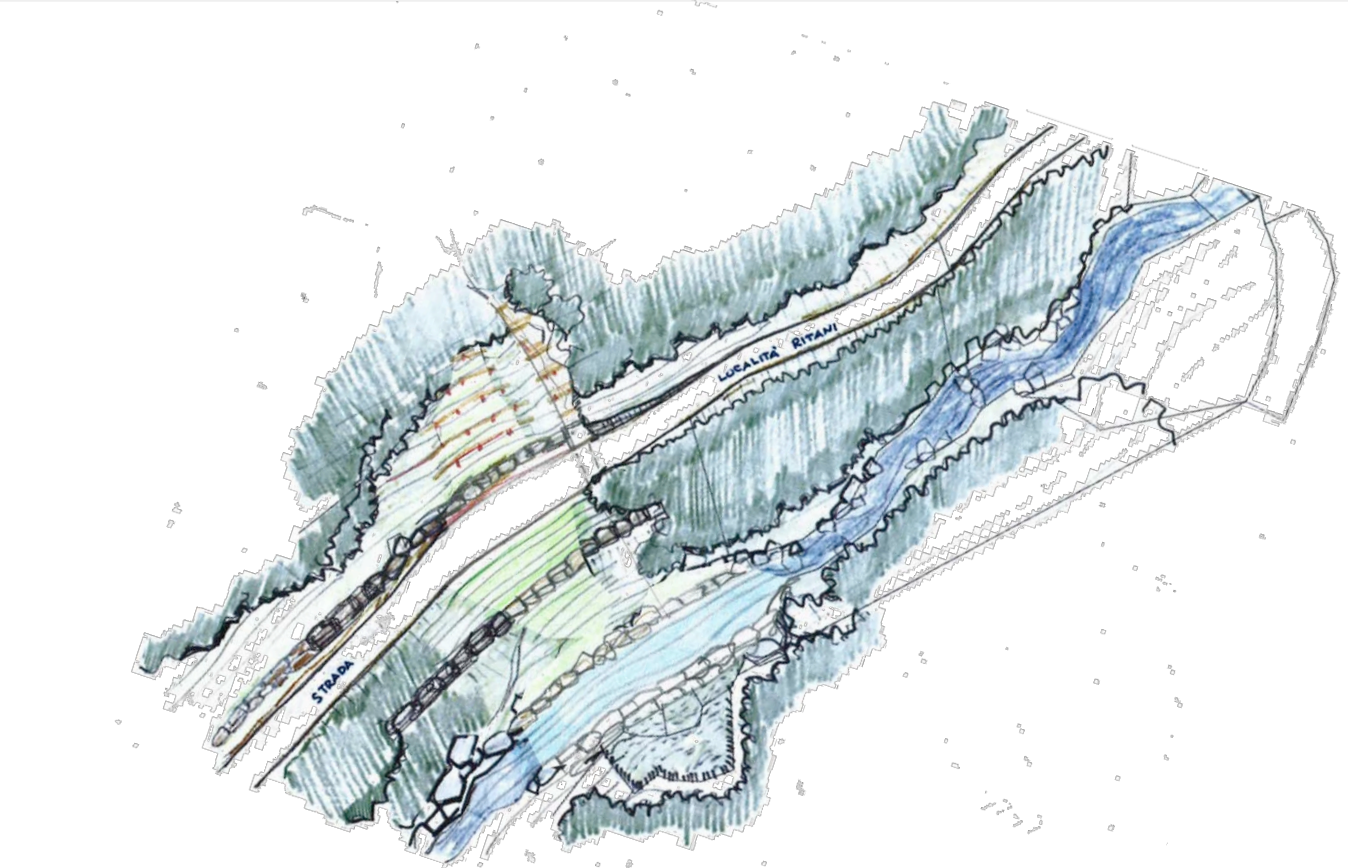

Comune di STELLA
Provincia di SAVONA

OGGETTO: PROGETTO DEFINITIVO / ESECUTIVO
Intervento di sistemazione idraulica di un tratto di Rio Ravezza
a valle del ponte, sito in Località Ritani e della soprastante strada comunale

COMMITTENTE :
COMUNE DI STELLA Località Rovieto Superiore, 17040
RUP. Geom. Danilo Delfino


Descrizione della tavola : scala 1 : 500
DOCUMENTAZIONE FOTOGRAFICA Tav. n°: 6

Studio Tecnico PRISMA
geometri associati
Via S. Giorgio civ. 18
-17011 Albisola Superiore (SV)
Tel./Fax 019 485349
P.I. : 01039530090

Il progettista:
Geom. L. Baglietto
Geometra Ordinario
di Savona
Iscrizione Albo
n. 672
Geom. L. Baglietto
(timbro)

Il Coordinatore della progettazione:
Geol. G.B. Vezzolla
A.P. n. 273
GARANZIA VEZOLLA
GEOLOGO
data iscr. 07-04-1994
(timbro)

1	settembre 2018	1 emissione		
REV.	DATA	CAUSALE	DISEGNATORE	APPROVATO

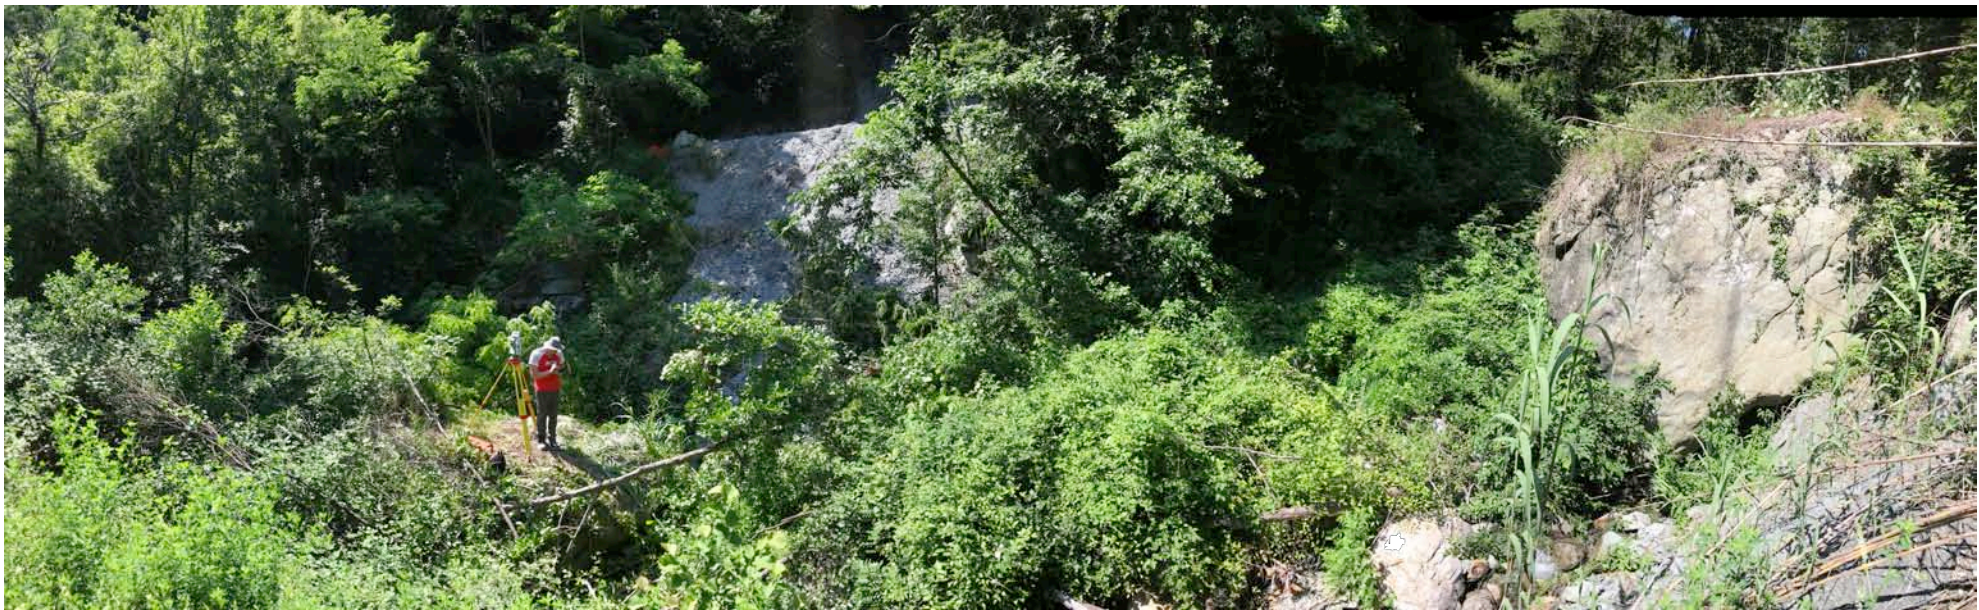

1. Vista sul Rio Ravezza e frana sottostrada



2. Vista sulla strada e frana soprastrada



3. Vista sul Rio Ravezza e della frana sottostrada



PLANIMETRIA

Punti di vista fotografici



4. Vista del tratto di frana sottostrada




5. Vista del tratto di strada interessato dal movimento franoso




6. Vista del tratto di frana soprastrada



STATO ATTUALE Vista planimetrica dell'area interessata dal movimento franoso

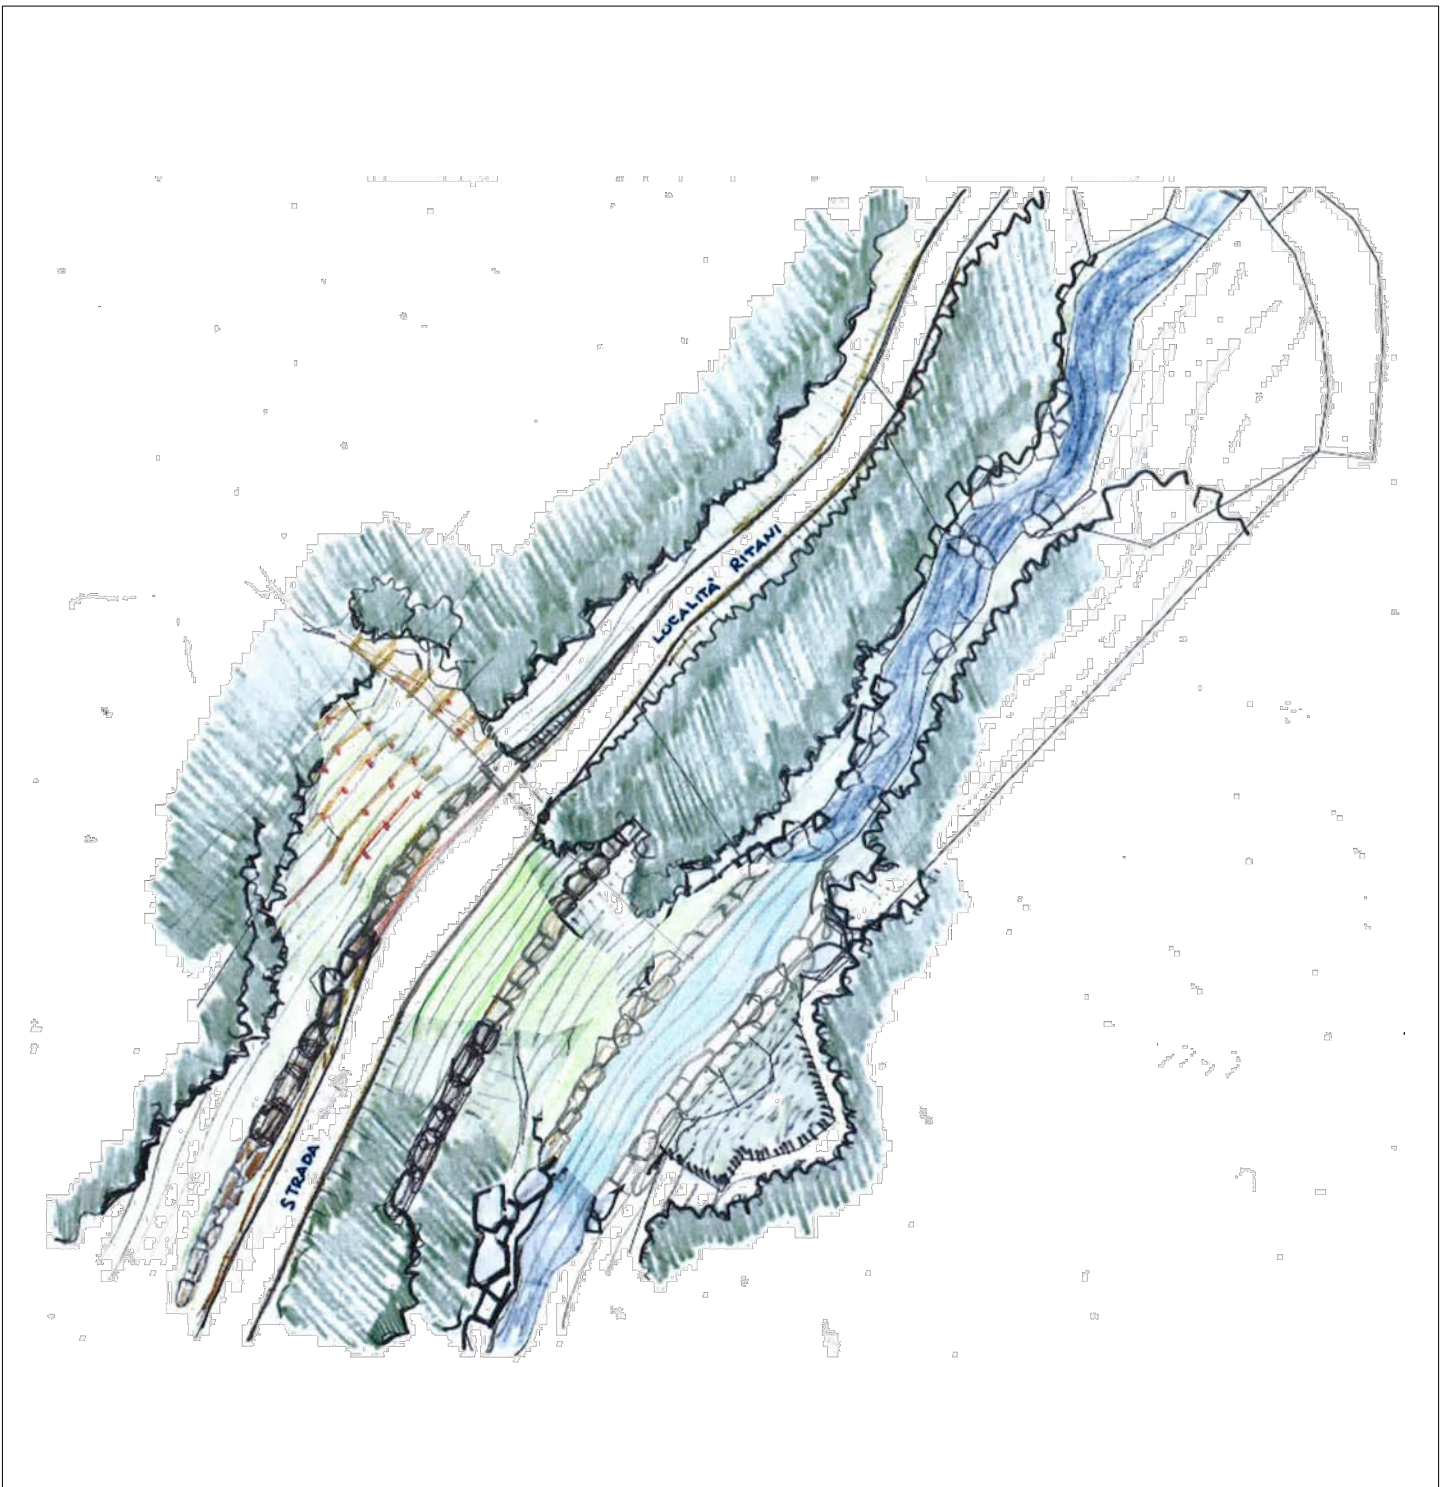

PROGETTO Vista planimetrica della nuova sistemazione del terreno e del rio Ravezza

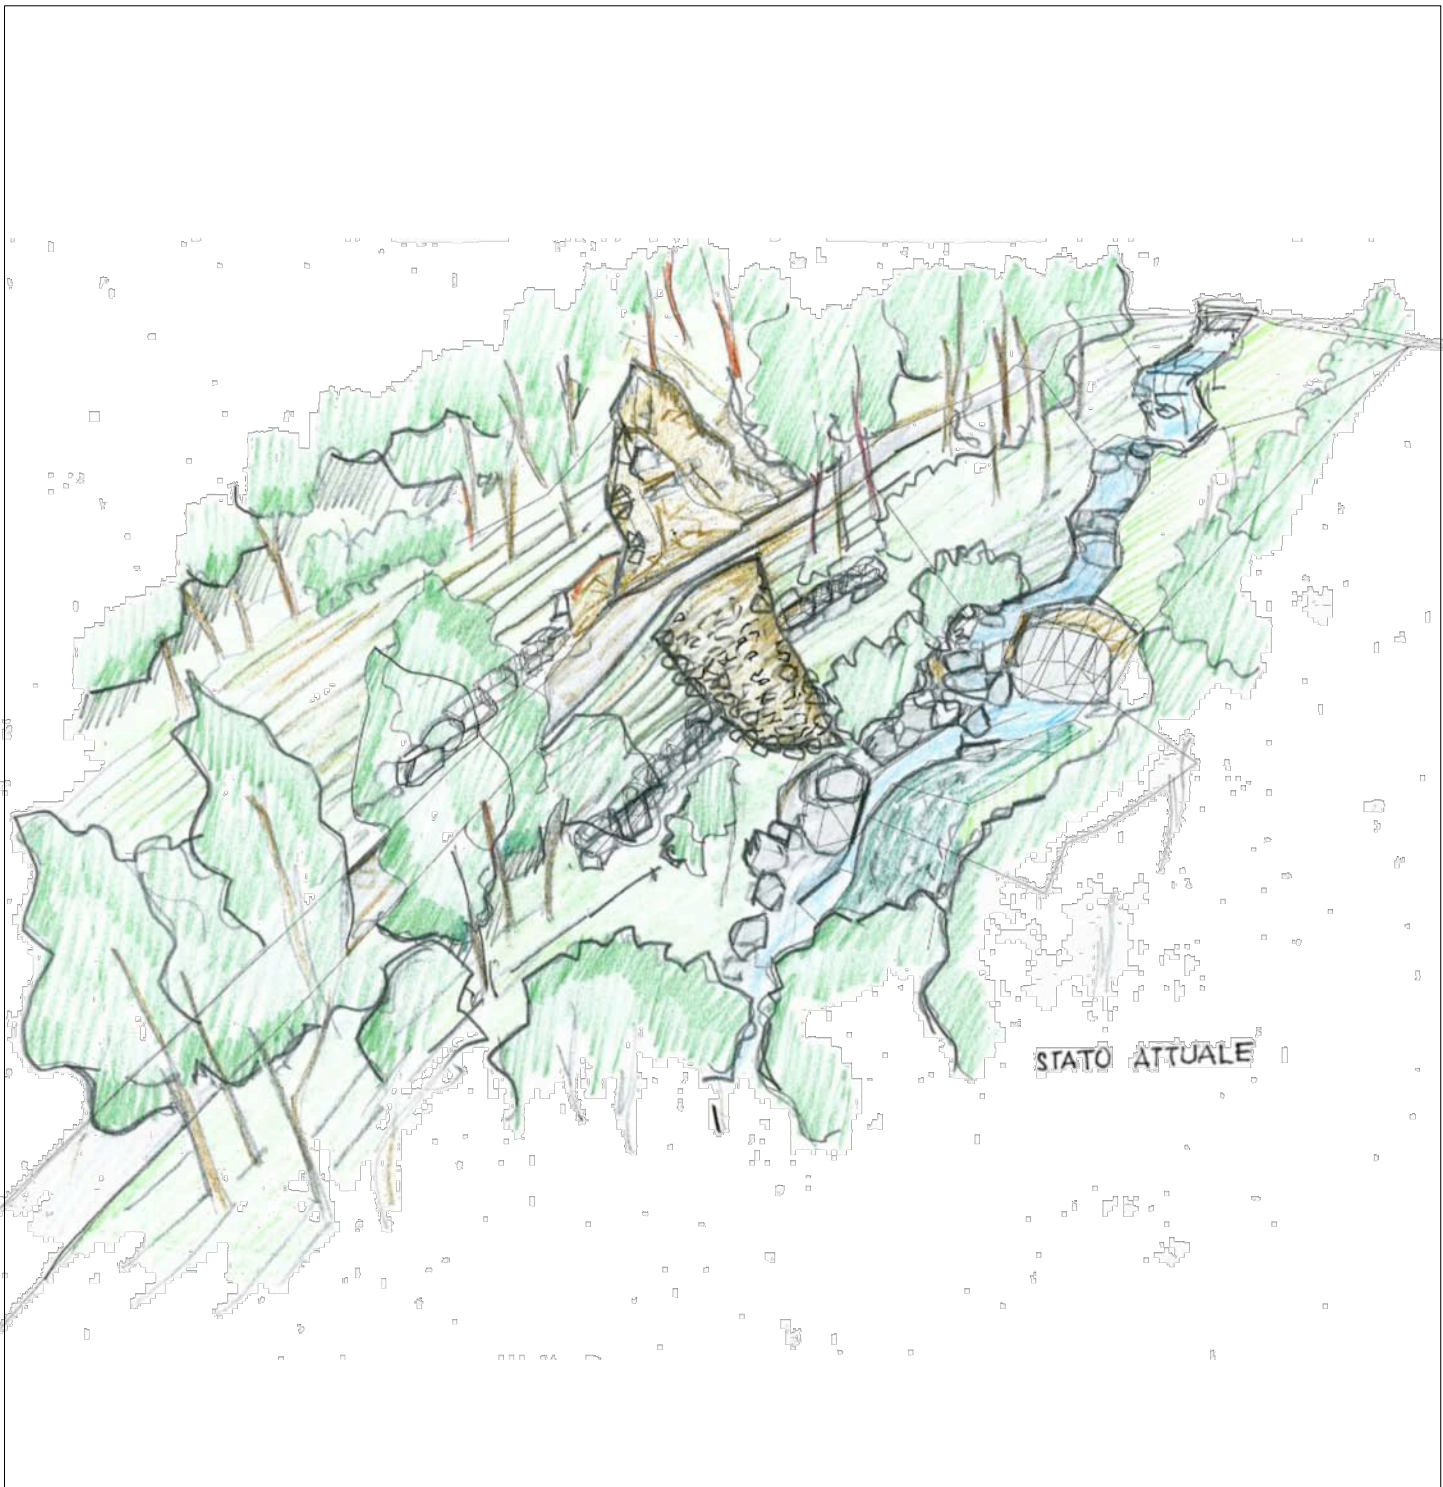

STATO ATTUALE Vista prospettica dell'area interessata dal movimento franoso



PROGETTO Vista prospettica della nuova sistemazione del terreno e del rio Ravezza