

PROVINCIA DI SAVONA
COMUNE DI STELLA

Ampliamento cimitero di Gameraгна
PROGETTO ESECUTIVO

Inquadramento cartografico

COMMITTENTE

Amministrazione Comunale Stella
Località Rovieto Superiore, 3
17044 - Stella (SV)


PROGETTO



Dott. Ing. Marco GOSO
Ordine Ingegneri Savona n. 1288


Arch. Susanna CALCAGNO
Ordine architetti Genova n. 4197

D					ALLEGATO: A	PAGG: 10
C						
B						
A						
0	Dic. '18	D. Astegiano	Ing. M. Goso	Emissione	FILE: ALL A_CARTOGRAFIA.DWG	
REV	DATA	REDAZIONE	VERIFICA	DESCRIZIONE		

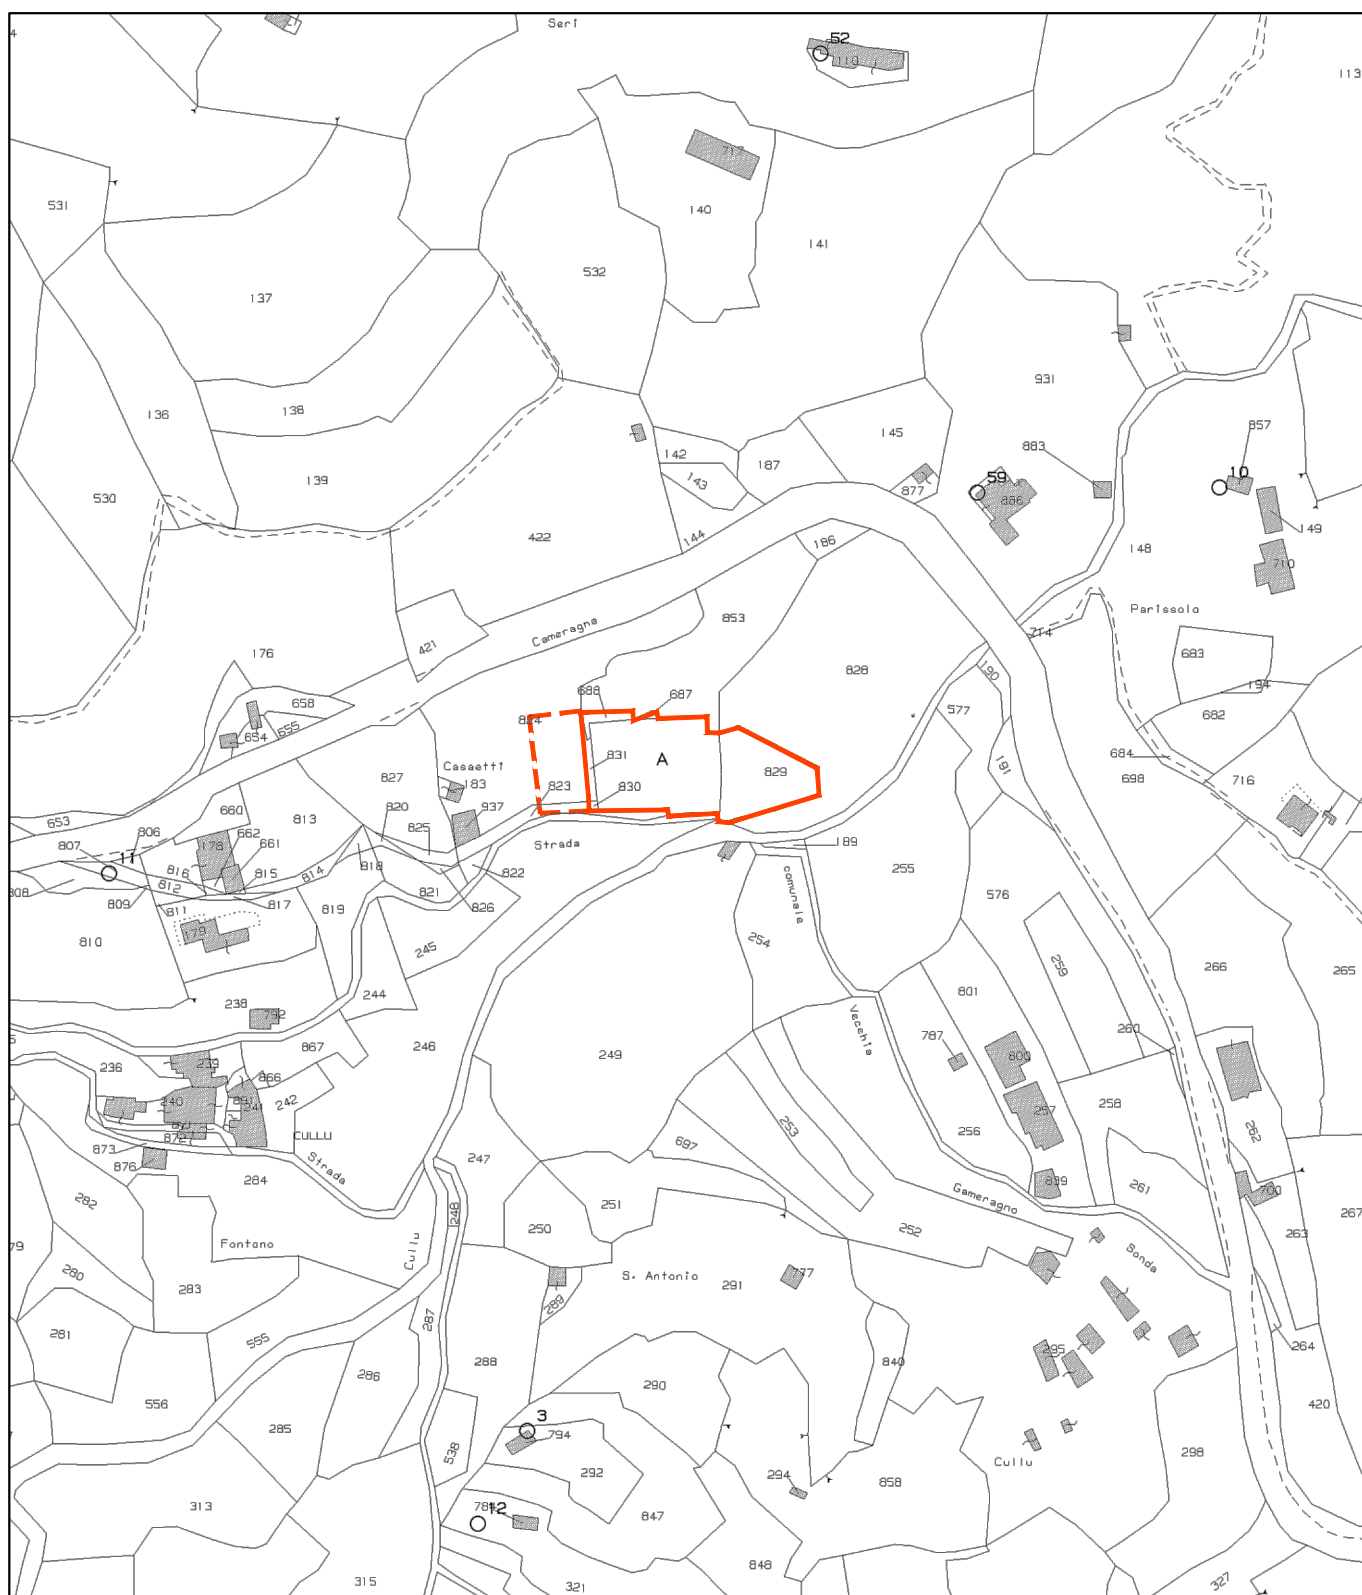

ESTRATTO MAPPA CATASTALE


SCALA 1:1000

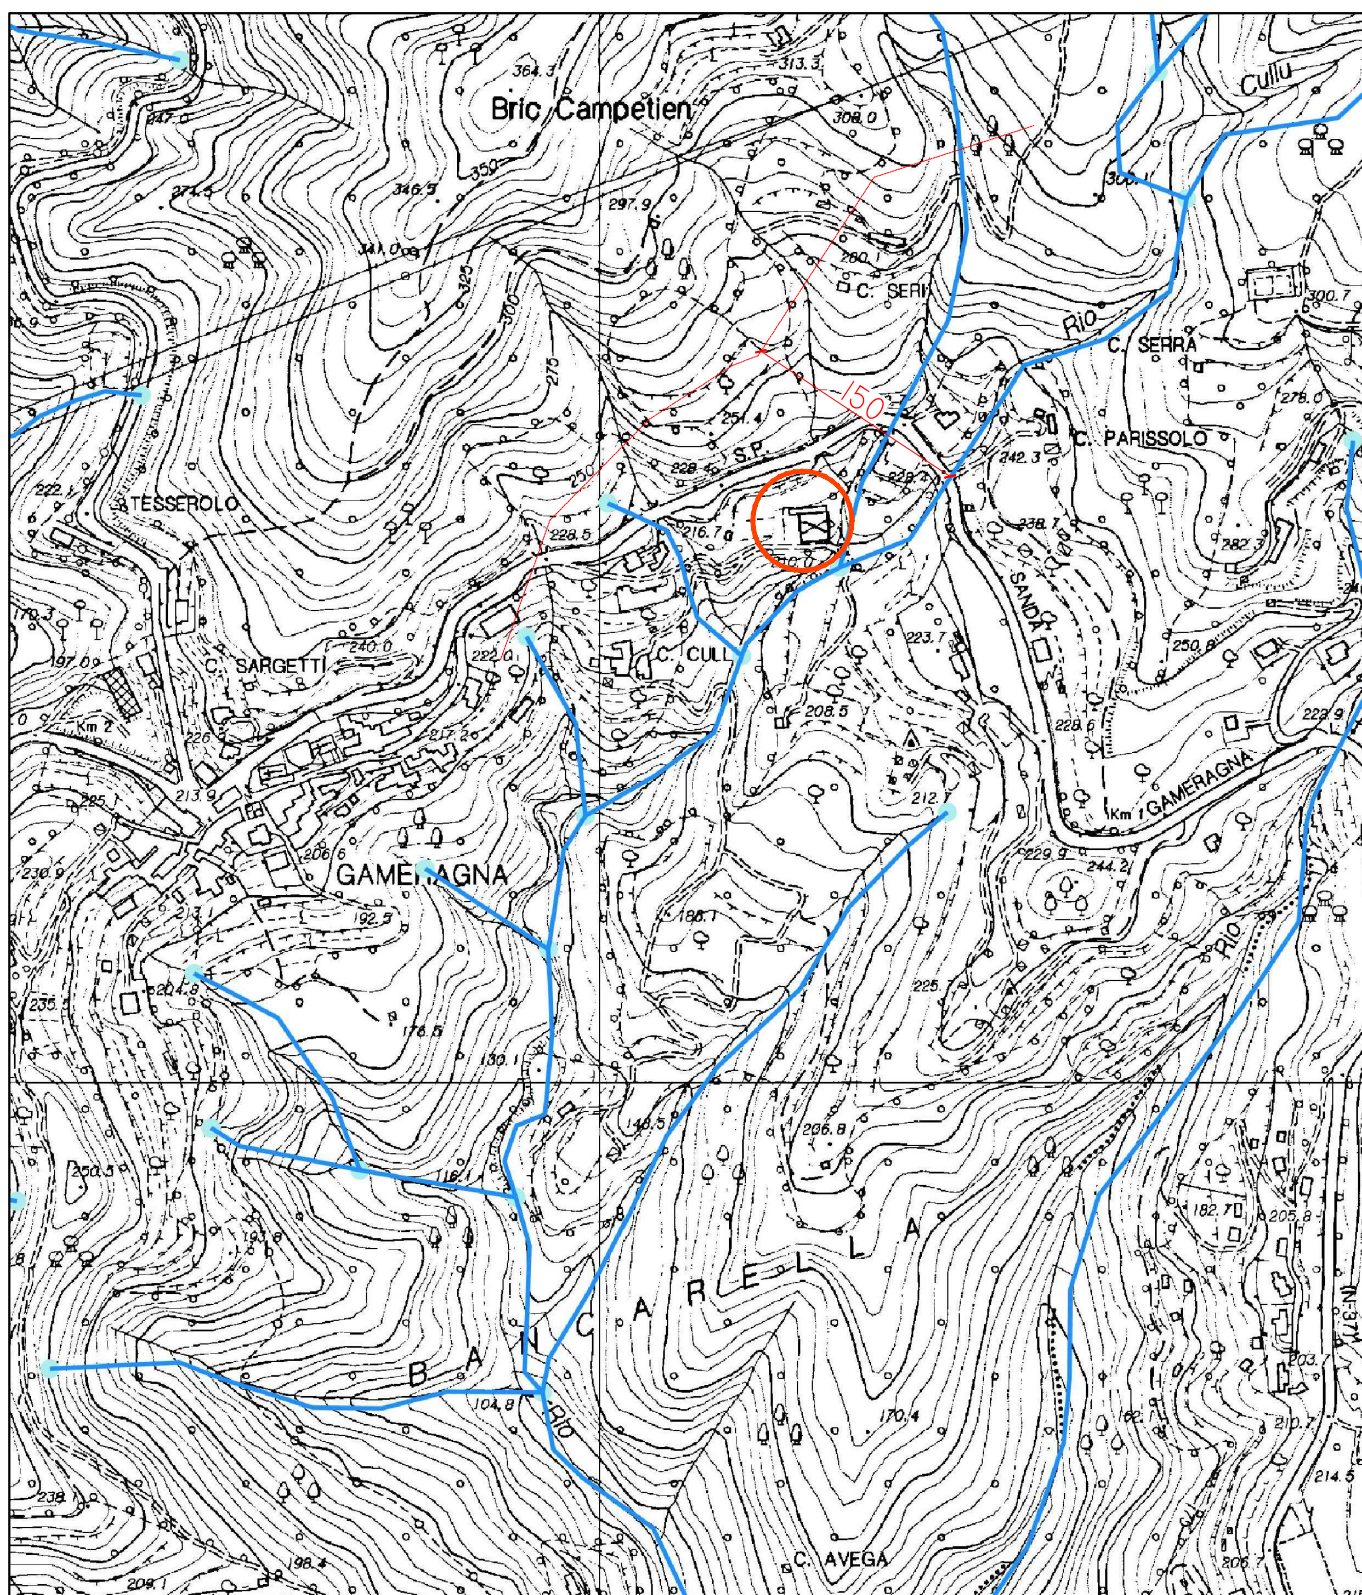

STRALCIO PIANO DI BACINO - RETICOLO IDROGRAFICO


SCALA 1:5000

BACINO DEL SANSOBBIA

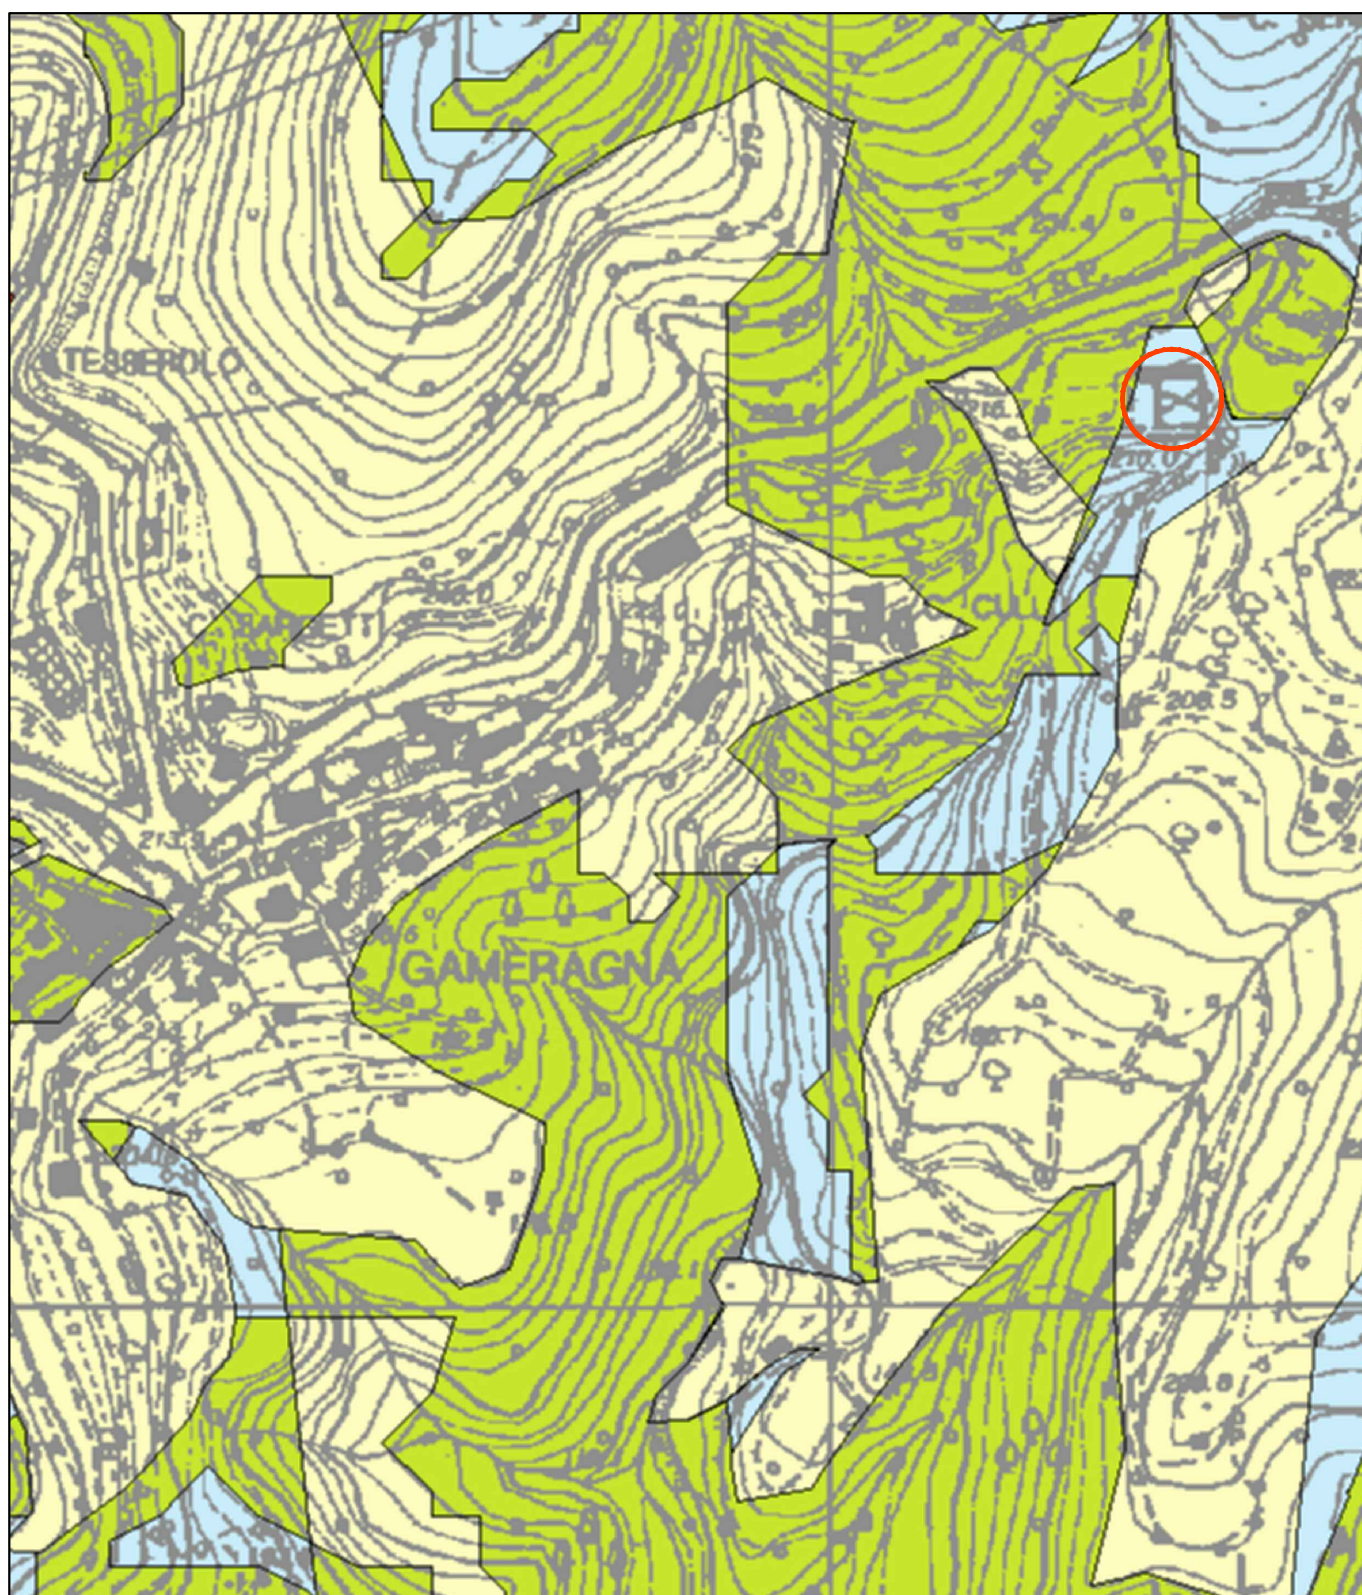

STRALCIO PIANO DI BACINO - SUSCETTIVITÀ AL DISSESTO


PG0-PGI: AREA SUSCETTIVITÀ MOLTO BASSA-BASSA

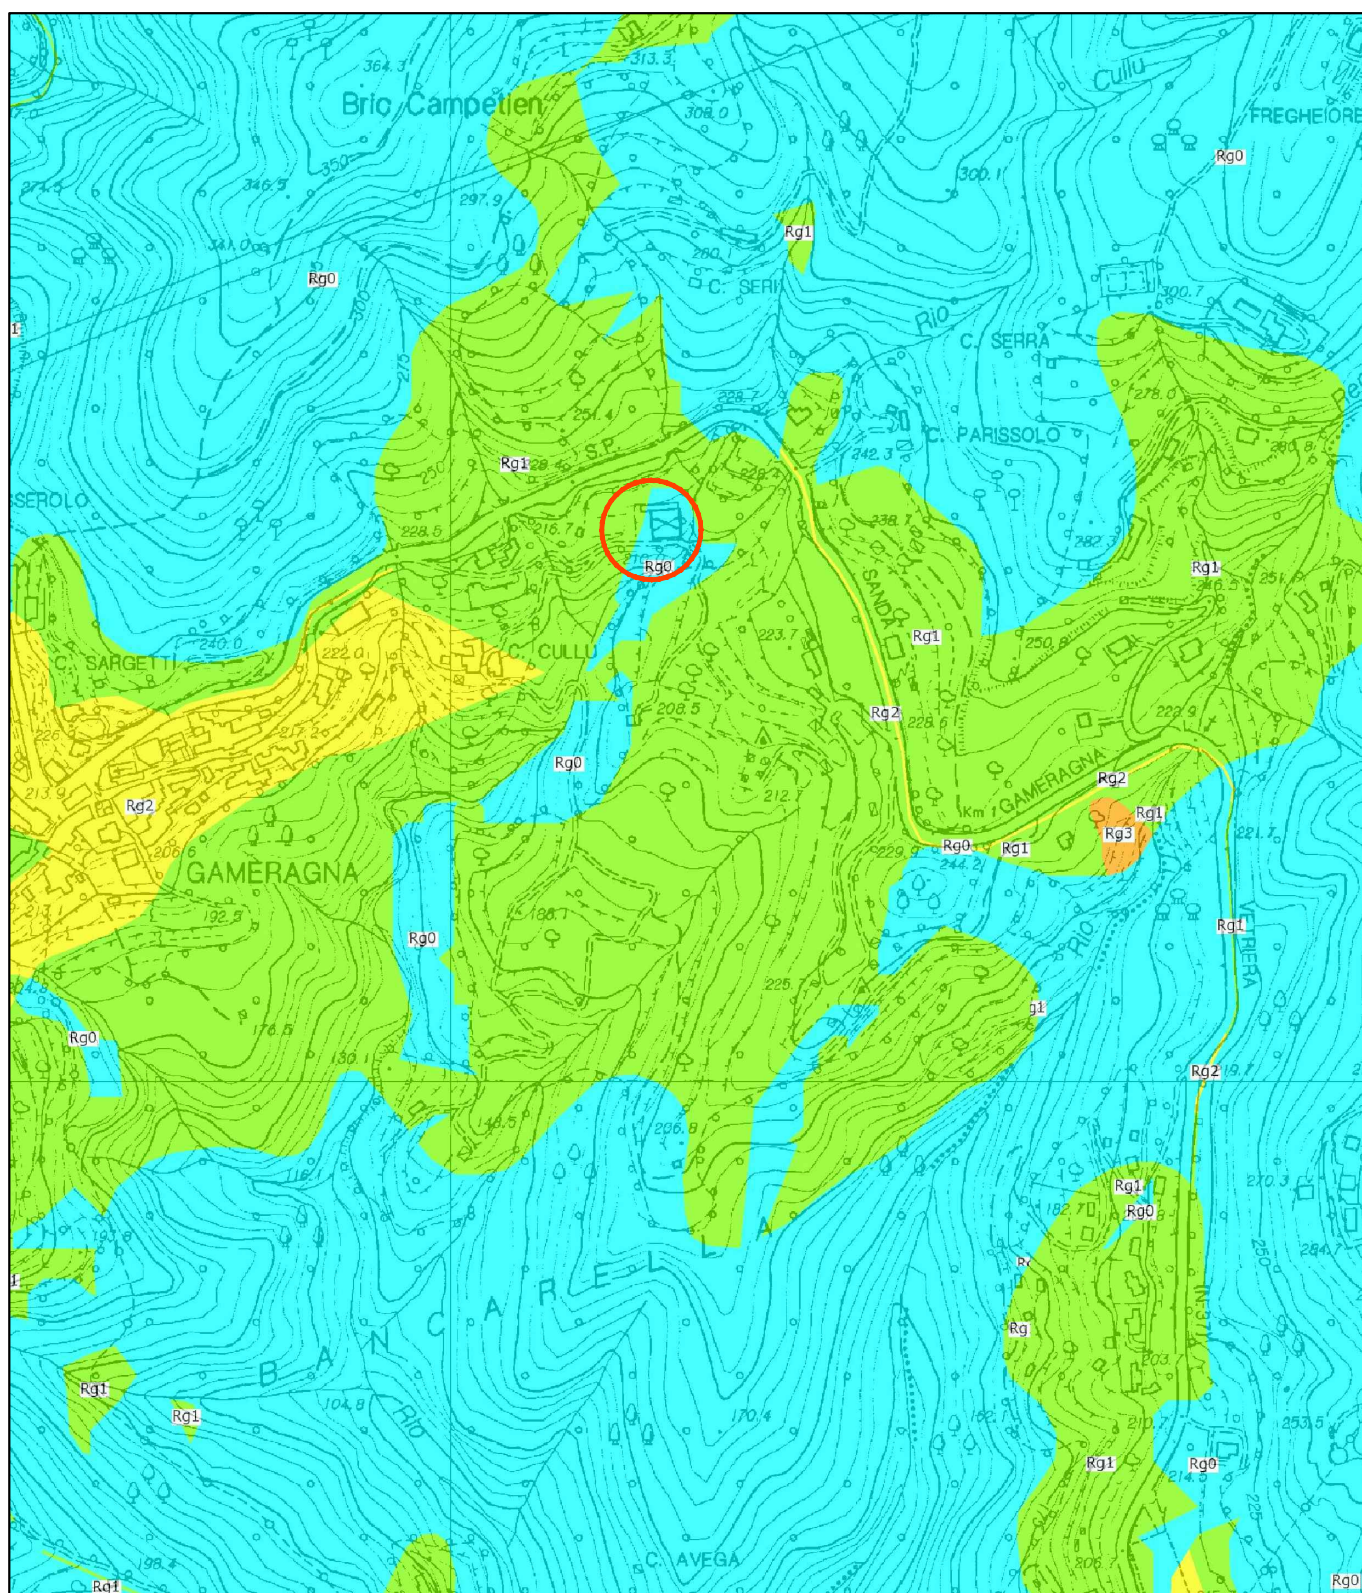

STRALCIO PIANO DI BACINO - CARTA DEL RISCHIO GEOMORFOLOGICO

SCALA 1:5000

Rg0-Rg1: RISCHIO GEOMORFOLOGICO LIEVE-MODERATO

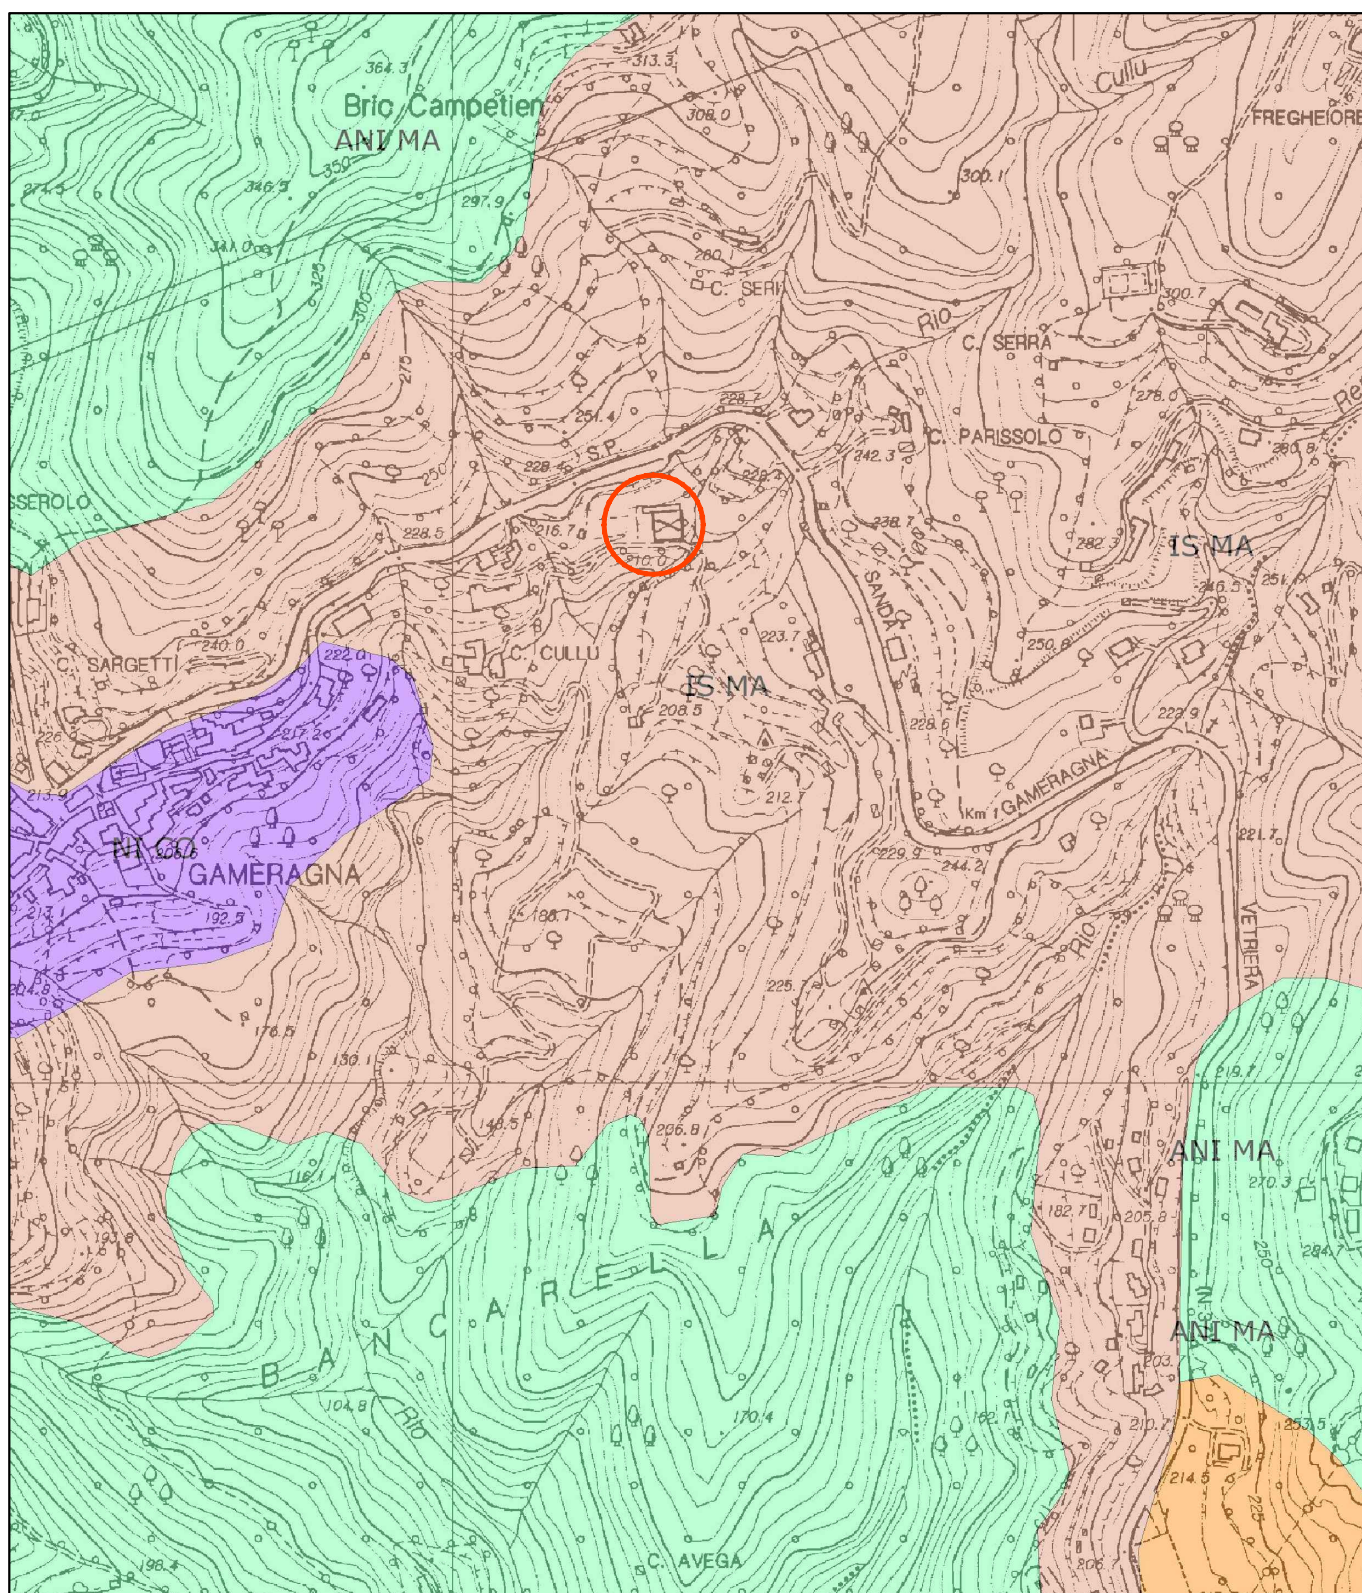

STRALCIO PTCP - ASSETTO INSEDIATIVO

SCALA 1:5000


IS MA: INSEDIAMENTI SPARSI IN REGIME DI MANTENIMENTO



STRALCIO PTCP - ASSETTO GEOMORFOLOGICO

SCALA 1:5000

Mo-B : MODIFICABILITÀ DI TIPO B

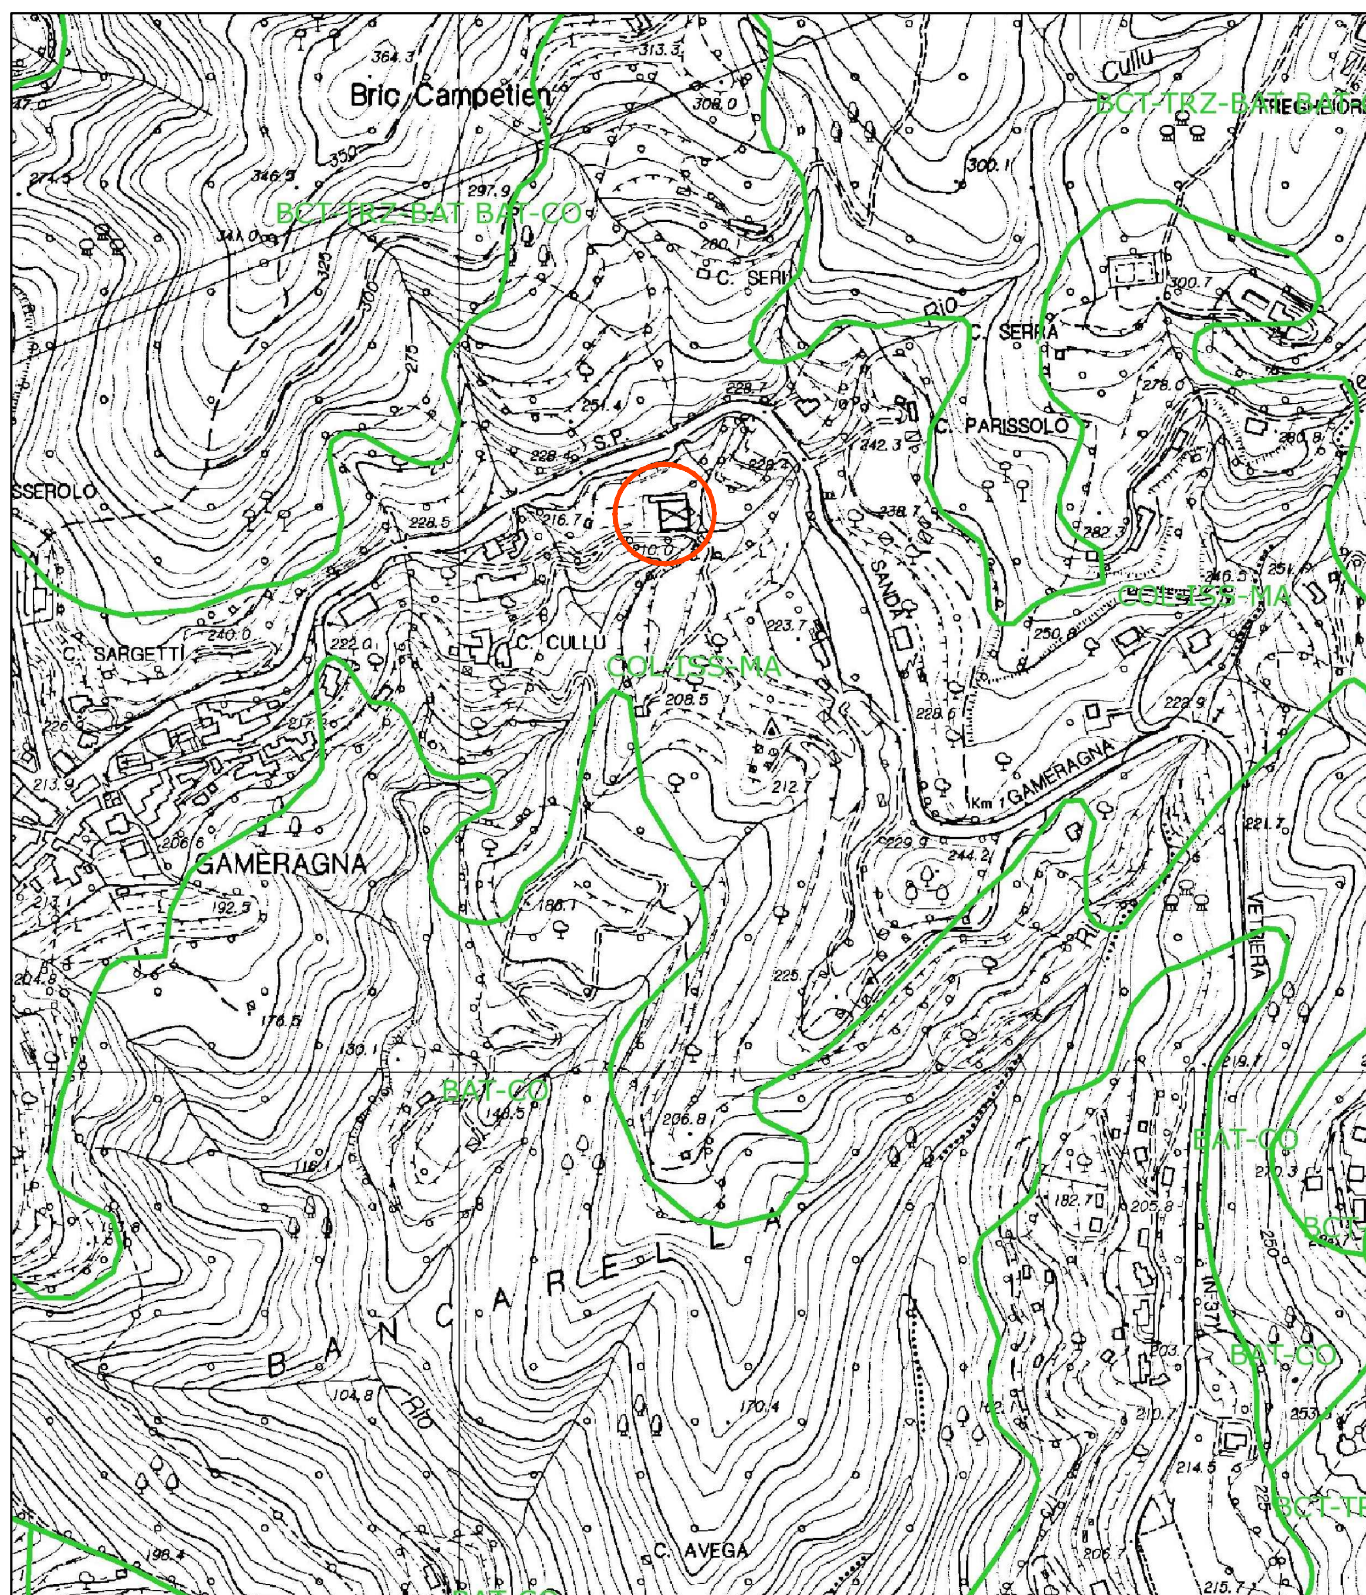

STRALCIO PTCP - ASSETTO VEGETAZIONALE

SCALA 1:5000

COL-SS-MA : REGIME NORM. DI MANTENIMENTO

