



Planimetria generale - stato attuale
Scala 1:100

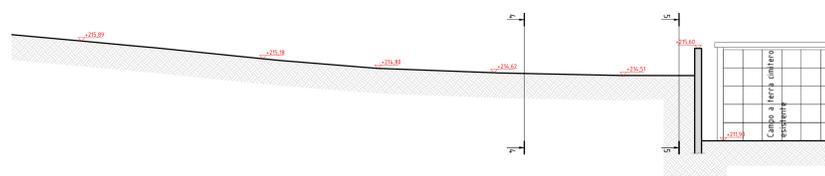

Sezione 1-1 - Stato attuale
Scala 1:50




Sezione 2-2 - Stato attuale
Scala 1:50

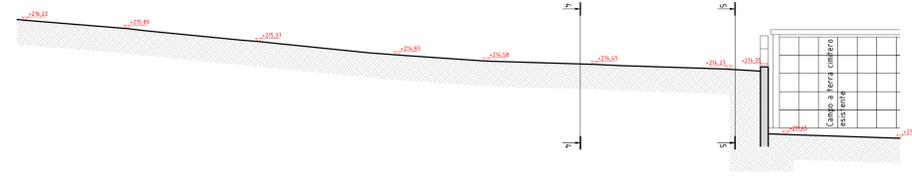


Sezione 3-3 - Stato attuale
Scala 1:50



Sezione 4-4 - Stato attuale
Scala 1:50

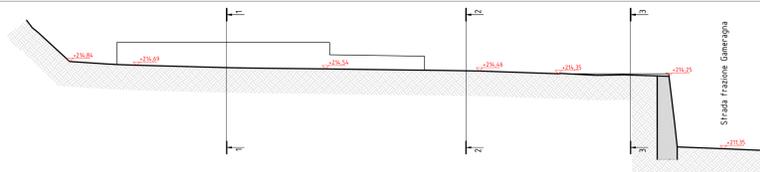

Sezione 5-5 - Stato attuale
Scala 1:50

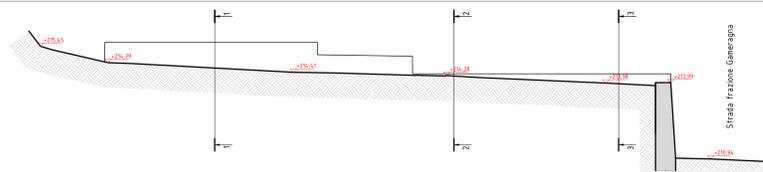

PROVINCIA DI SAVONA
COMUNE DI STELLA

Ampliamento cimitero di Gameragna
PROGETTO ESECUTIVO

Planimetria generale e sezioni - Stato attuale

COMMITTENTE
Amministrazione Comunale Stella
Località Rovieto Superiore, 3
17044 - Stella (SV)

PROGETTO
STG
STUDIO GOSO ASSOCIATI
Dir. Ing. Marco GOSO
Coll. Ing. Roberto GOSO
Arch. Saverio CALCIANO
Coll. Arch. Daniela GOSO

D				TAV. N°:	SCALA:
C				01	1:100
B					
A					
0	18	D. Astegiano	Ing. M. Goso	Emisione	FILE:
REV	DATA	REDAZIONE	VERIFICA	DESCRIZIONE	TAV.01_ATT_PLAN_GEN.02L.000.DWG

Il presente elaborato è protetto da copyright. E' espressamente vietata ogni forma di riproduzione anche parziale senza autorizzazione scritta dell'Ente proponente.