

PROVINCIA DI SAVONA
COMUNE DI STELLA

Ampliamento cimitero di Gameraigna
PROGETTO ESECUTIVO

Planimetria sottoservizi e interferenze

COMMITTENTE

Amministrazione Comunale Stella
Località Rovieto Superiore, 3
17044 - Stella (SV)


PROGETTO



Dott. Ing. Marco GOSO
Ordine Ingegneri Savona n. 1288

Arch. Susanna CALCAGNO
Ordine architetti Genova n. 4197

D					TAV. N°: 02	SCALA: 1:200
C						
B						
A						
0	Dic. '18	D. Astegiano	Ing. M. Goso	Emissione	FILE: TAV 02_ATT_INTERFERENZE_R00.DWG	
REV	DATA	REDAZIONE	VERIFICA	DESCRIZIONE		

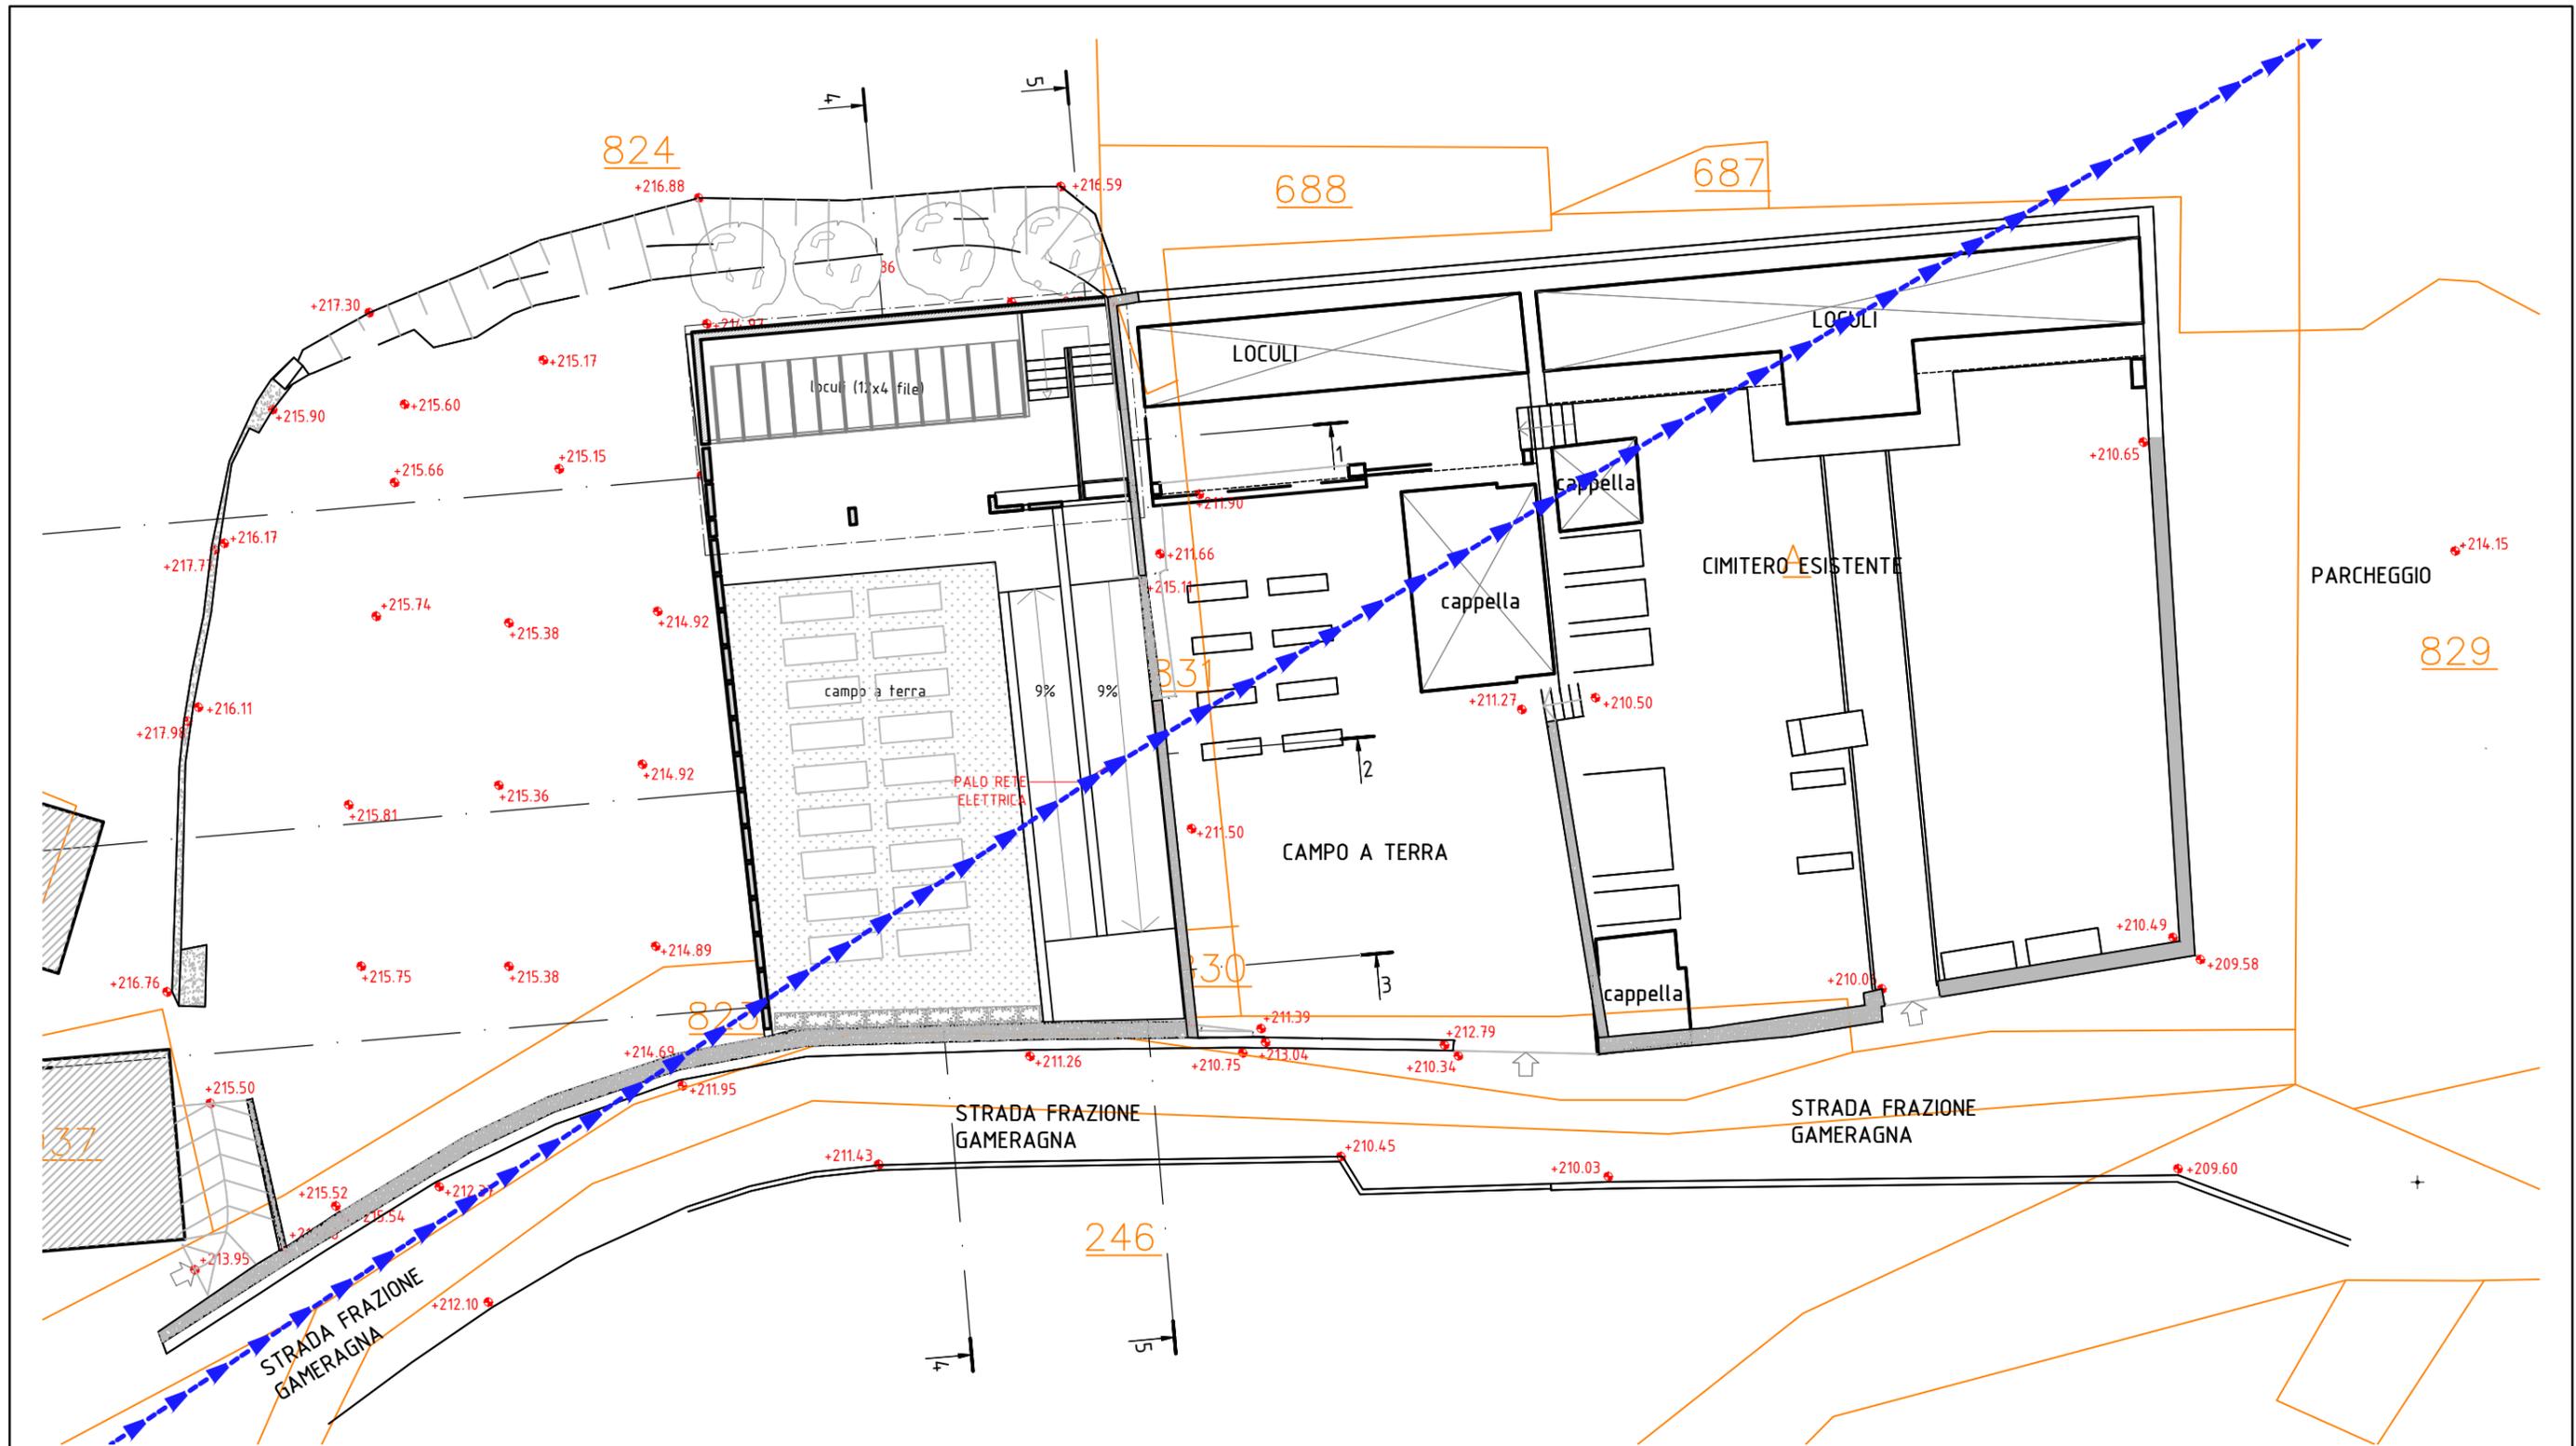

Planimetria sottoservizi e interferenze

Scala 1:200

—▶▶▶▶▶ Tesata linea elettrica