




Planimetria generale - Stato di progetto
Scala 1:100

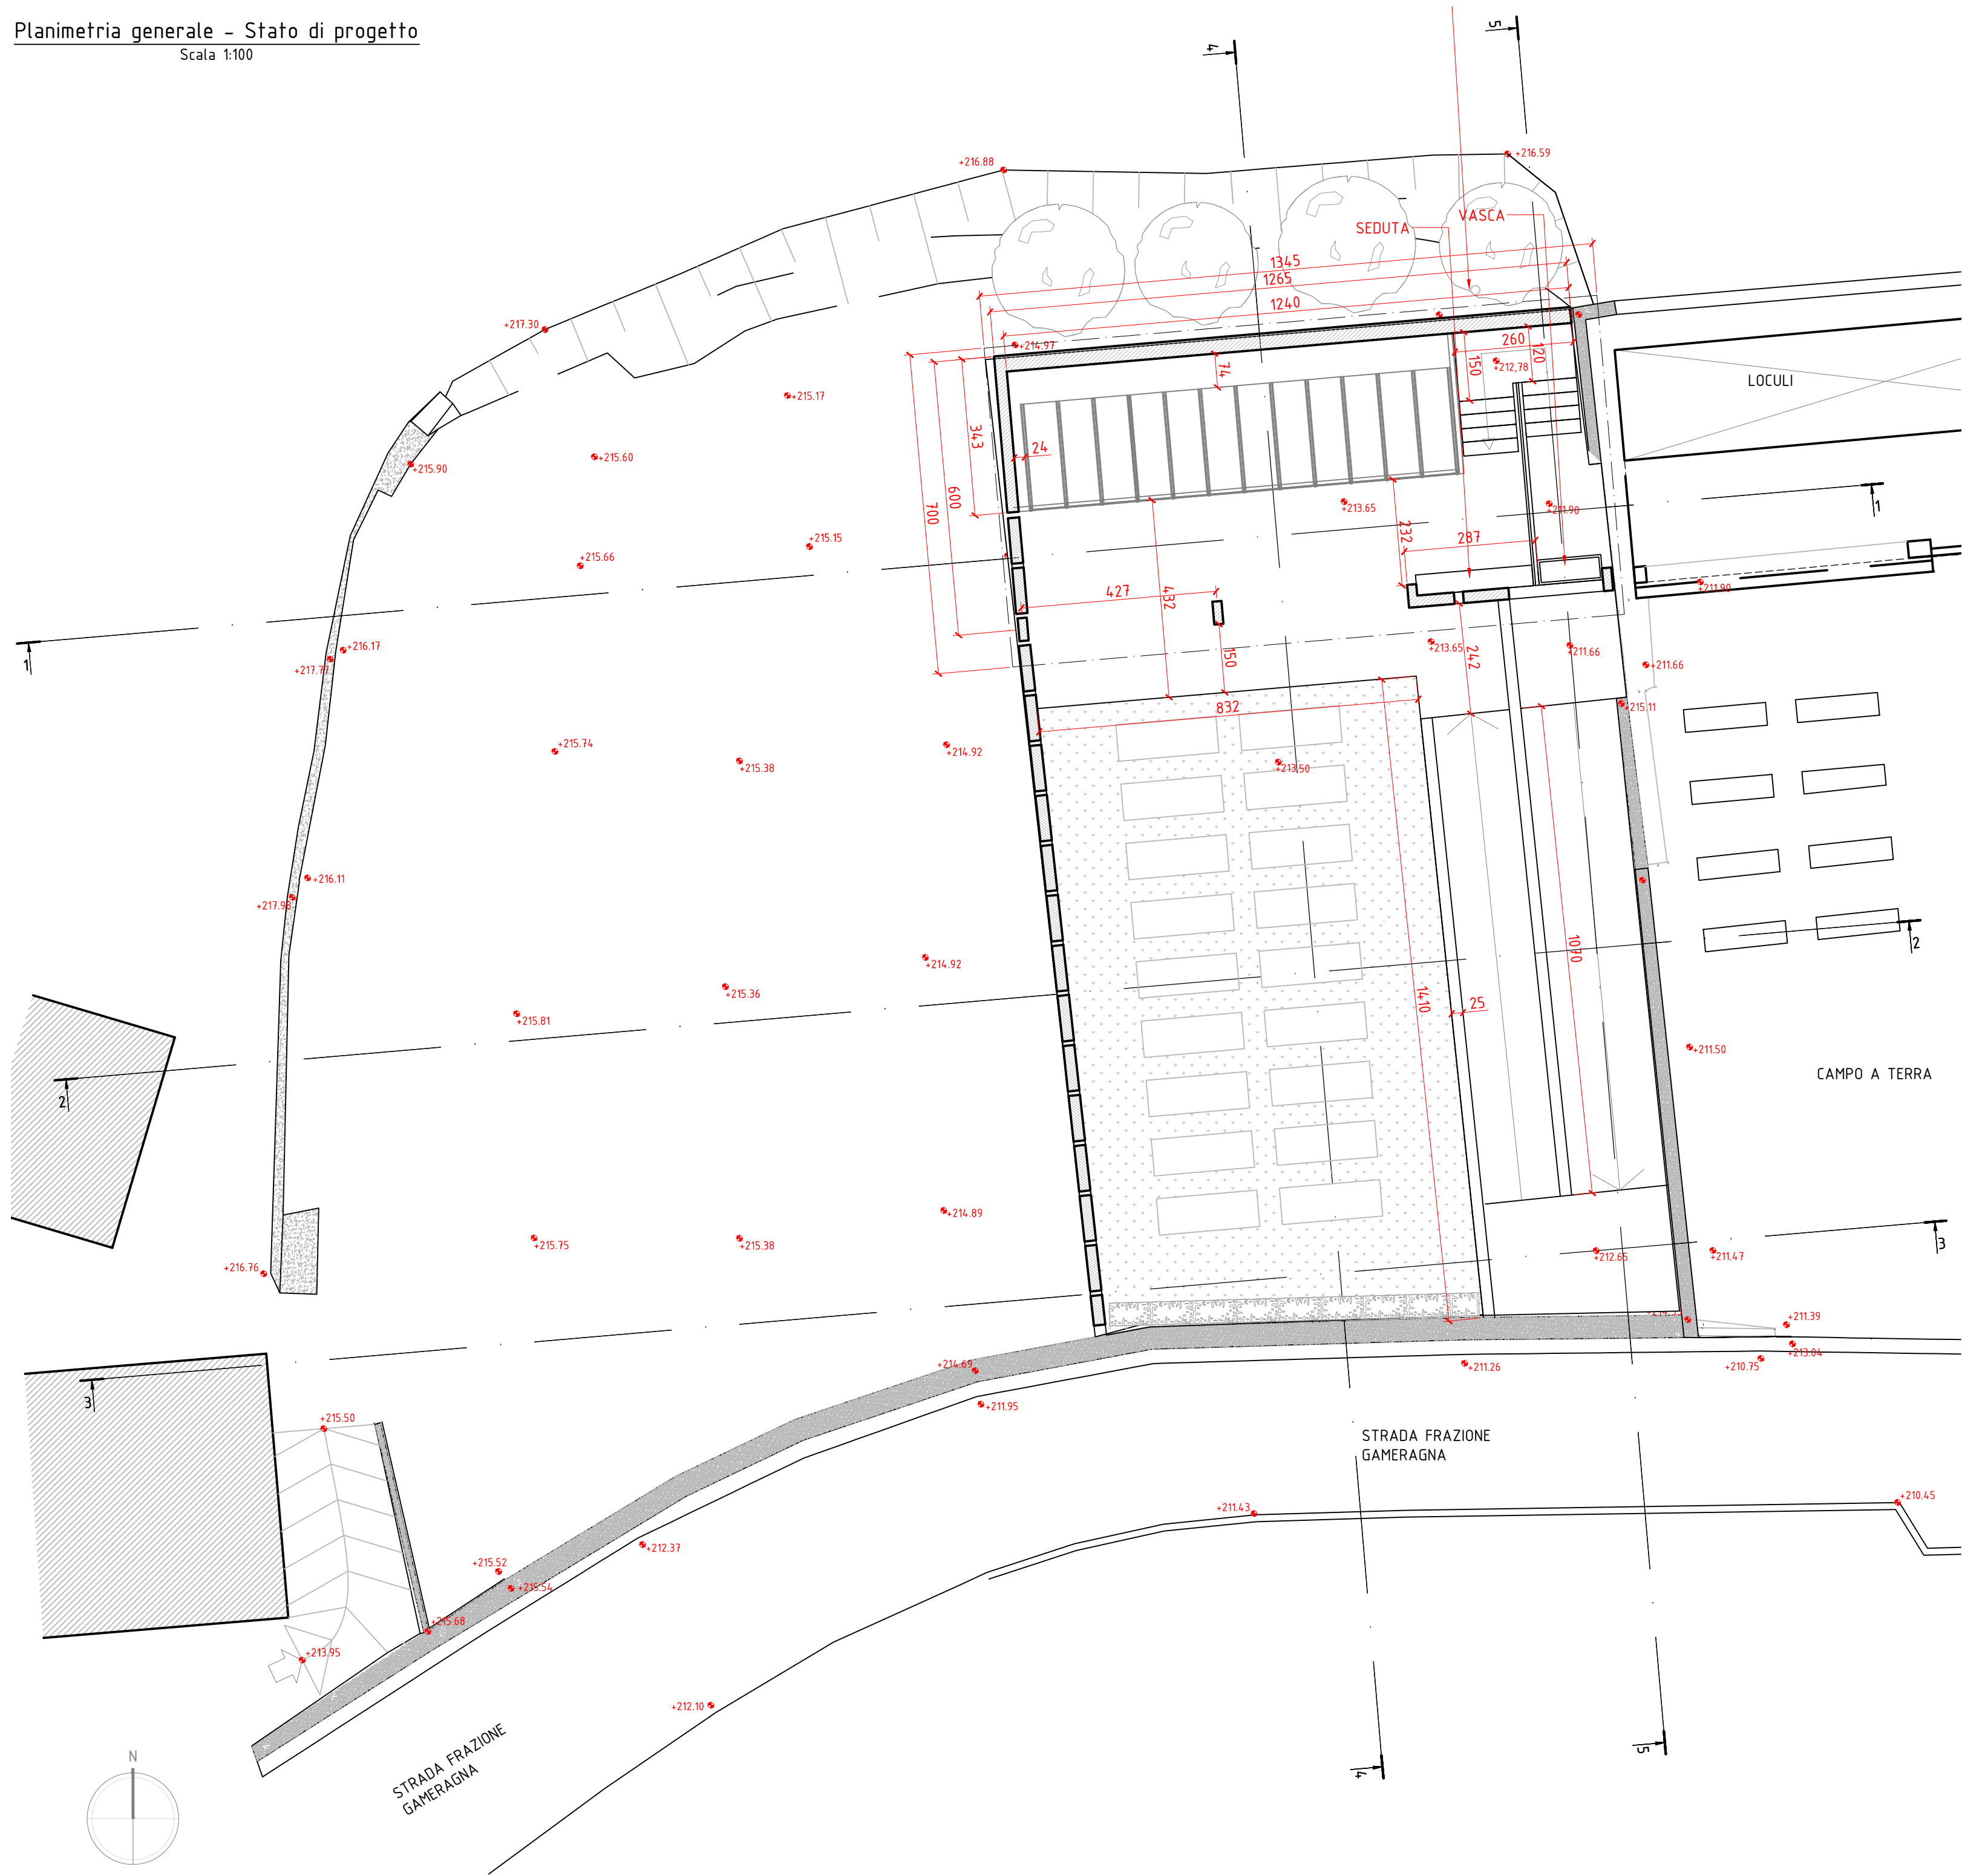


Sezione 1-1 - Stato di progetto
Scala 1:100

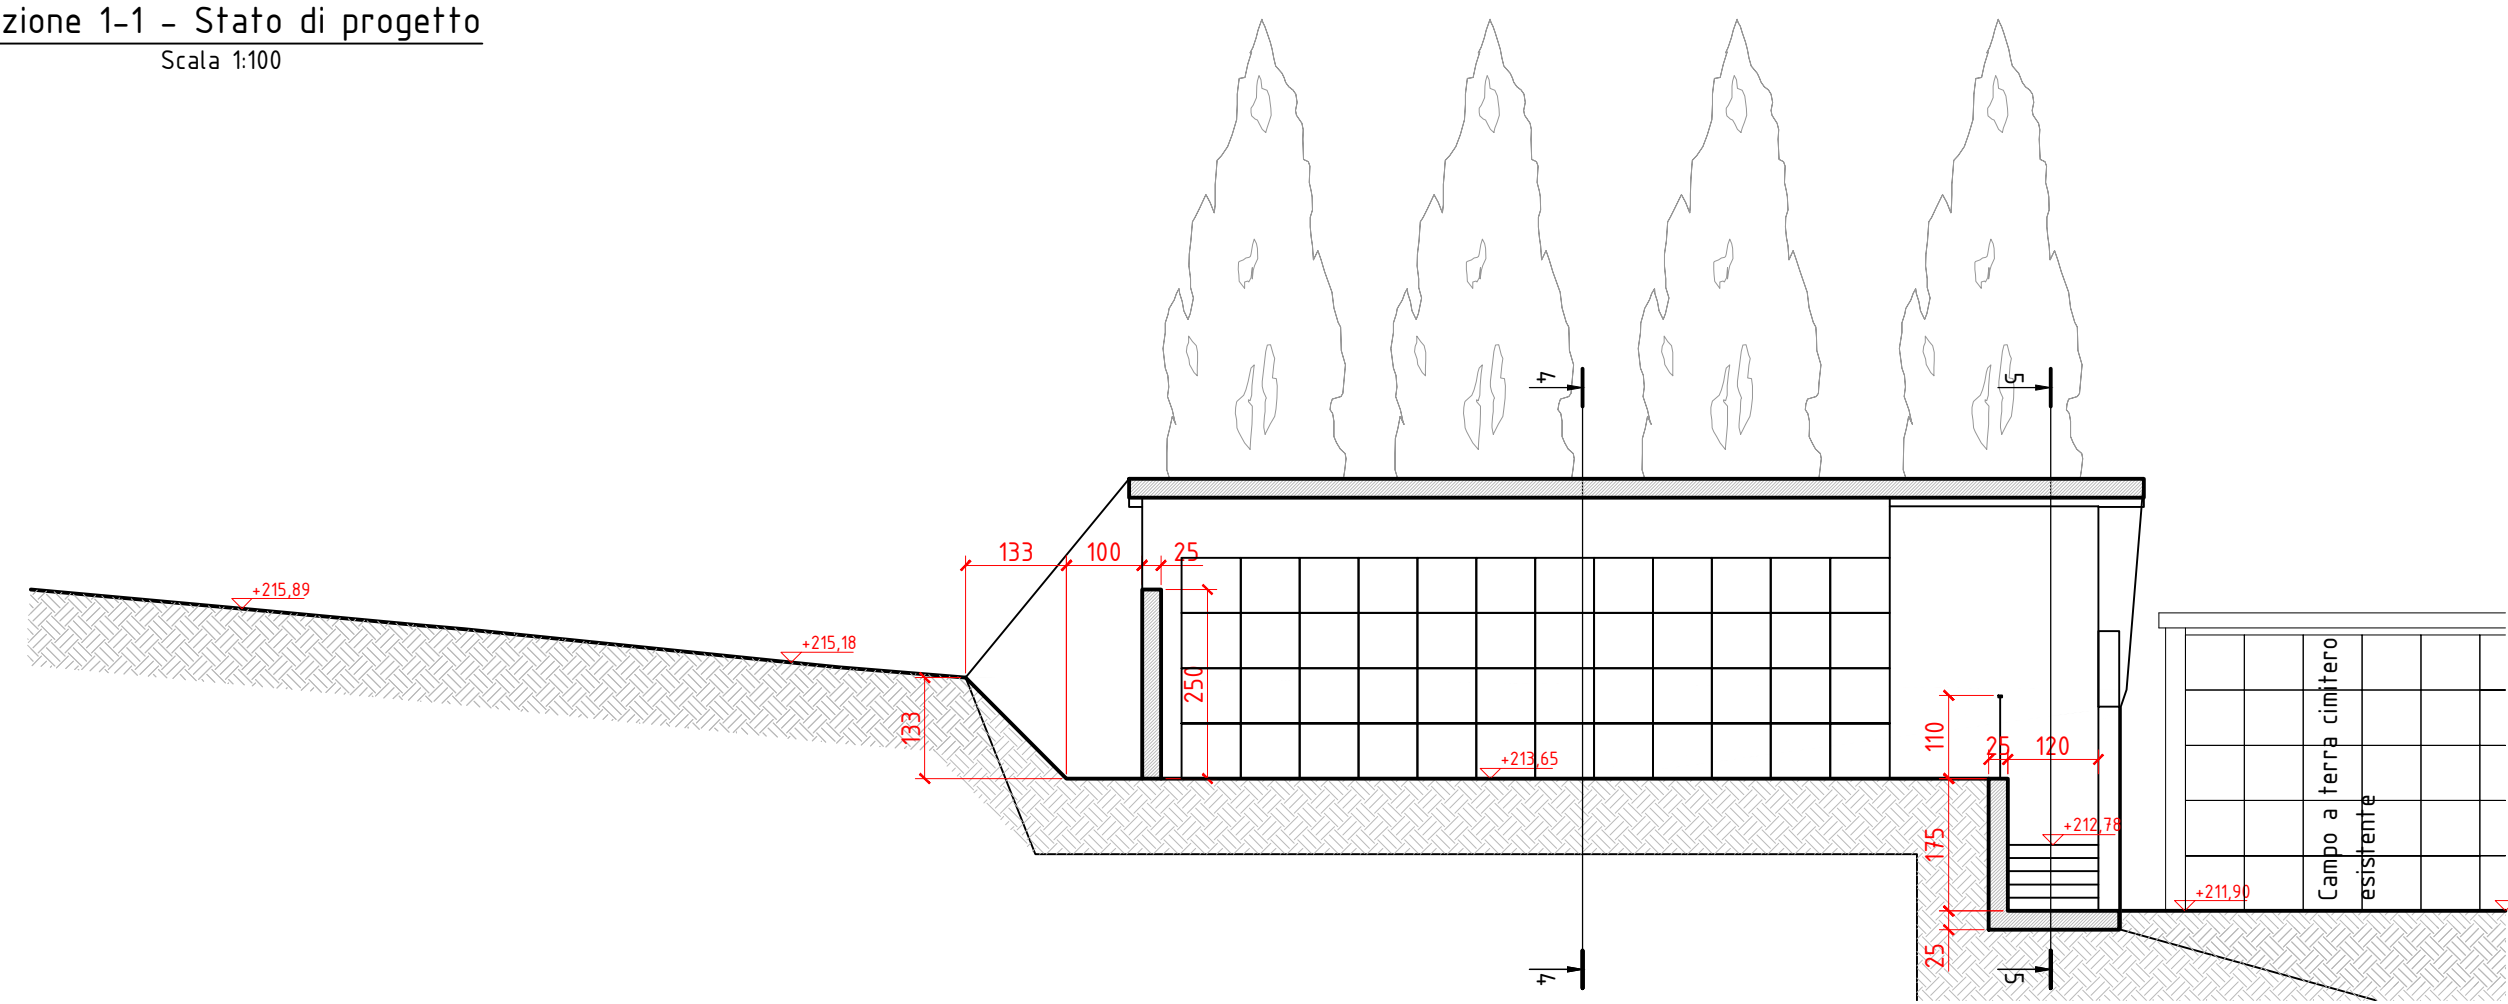


Sezione 2-2 - Stato di progetto
Scala 1:100

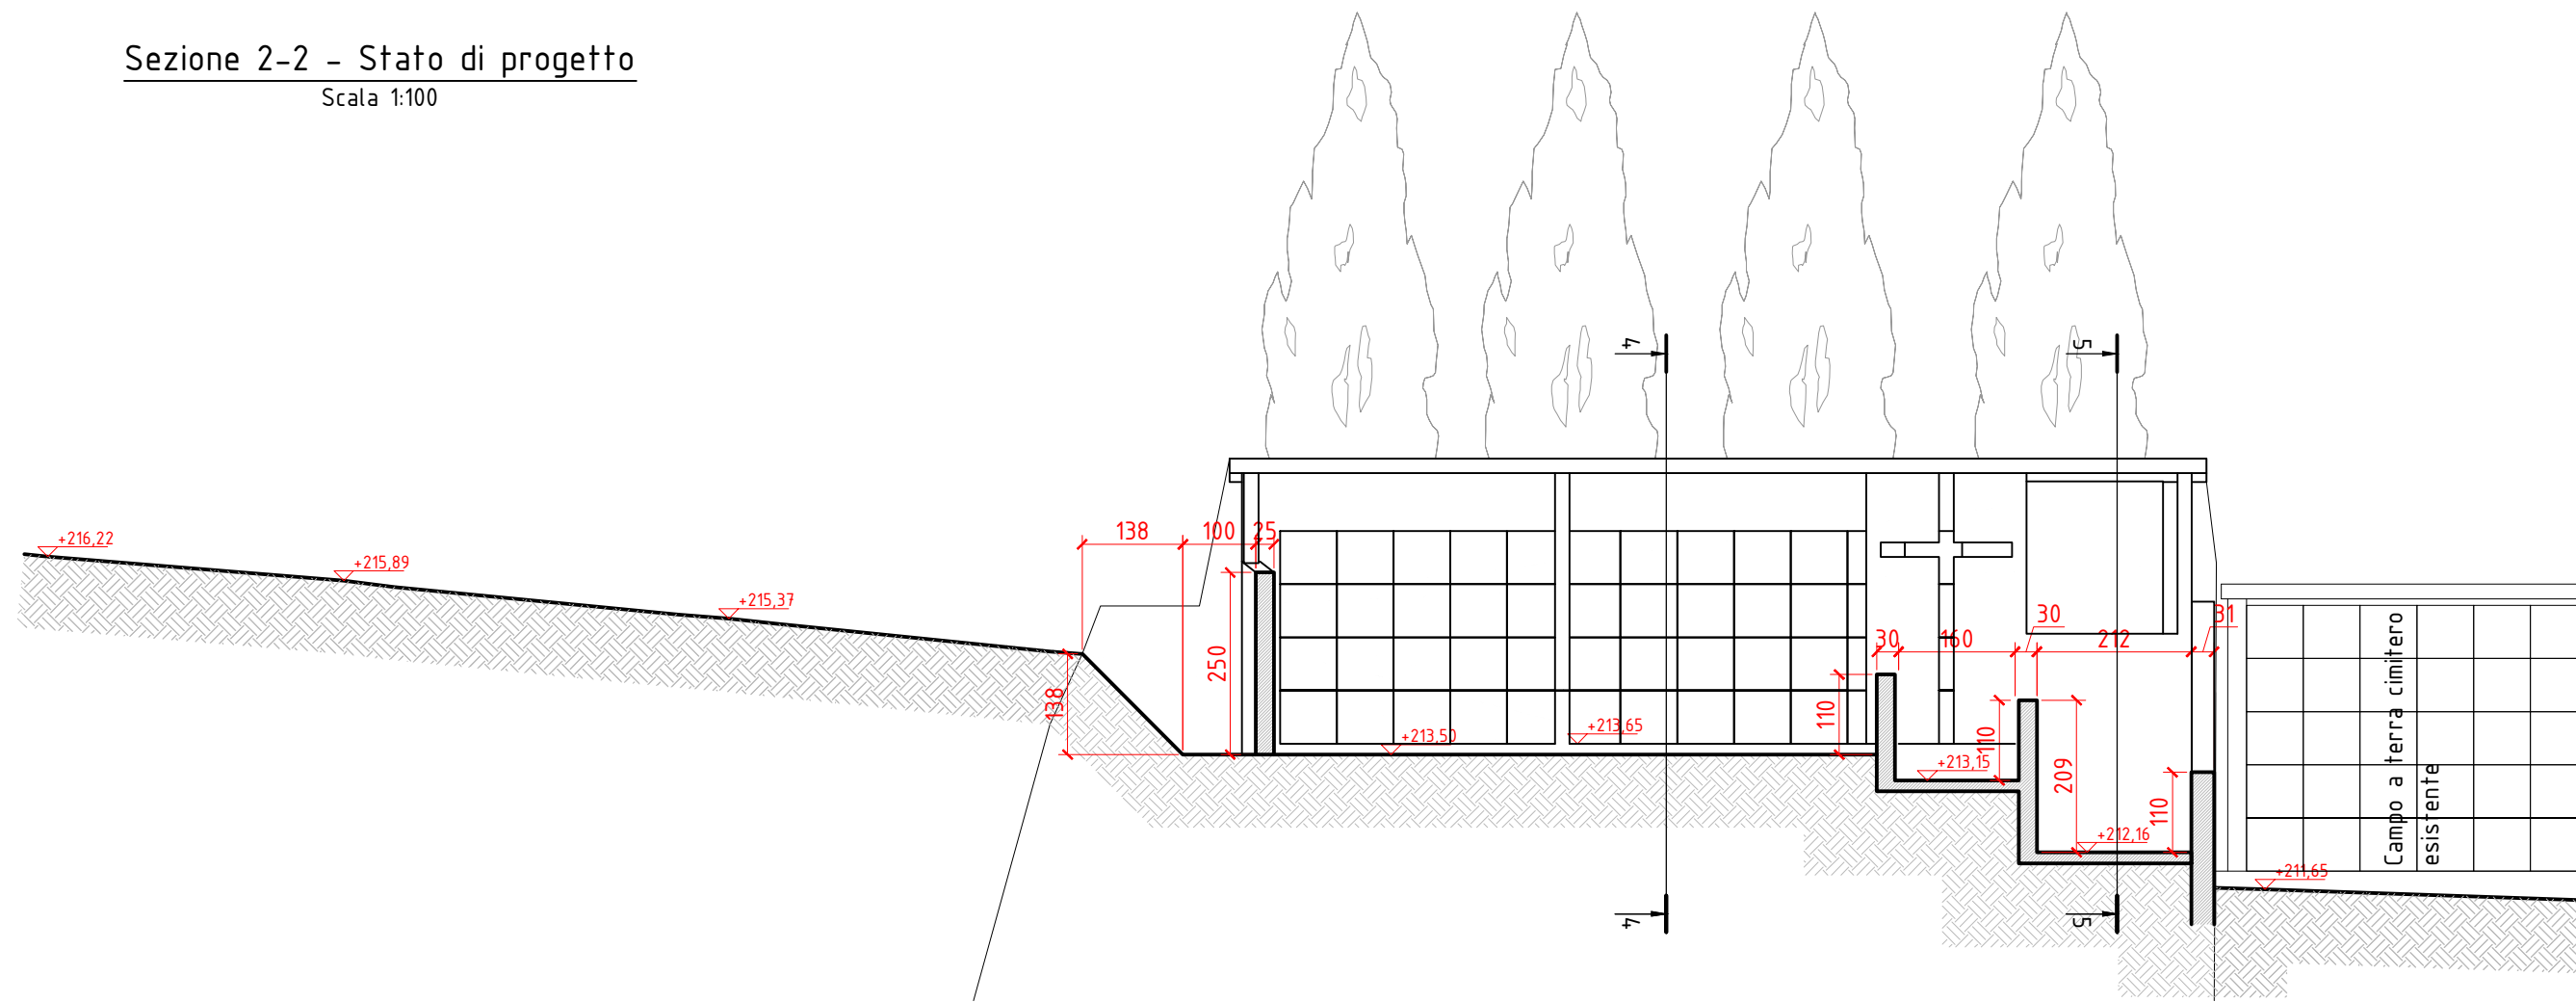


Sezione 3-3 - Stato di progetto
Scala 1:100

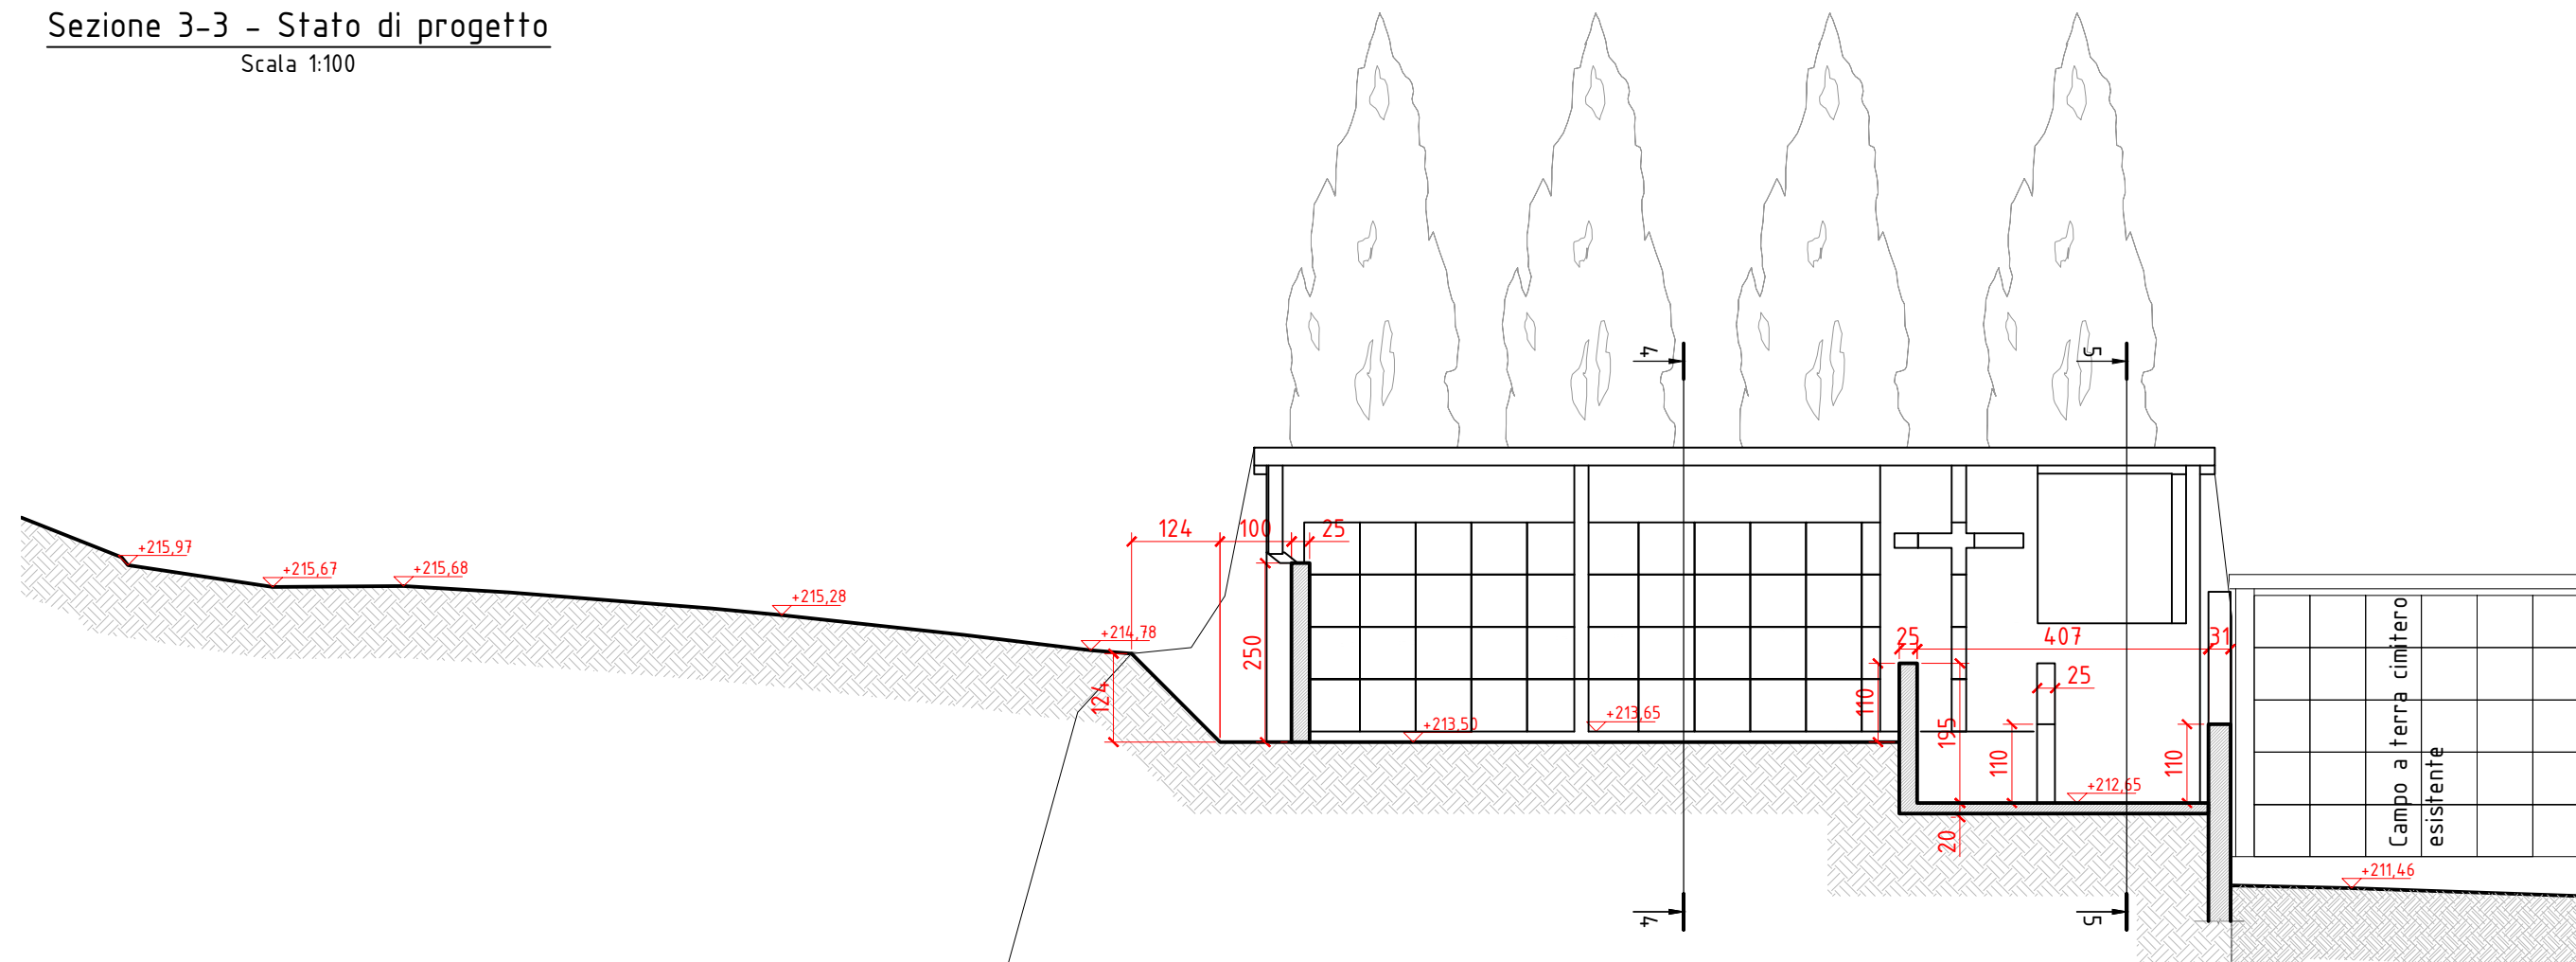

Sezione 4-4 - Stato di progetto
Scala 1:100

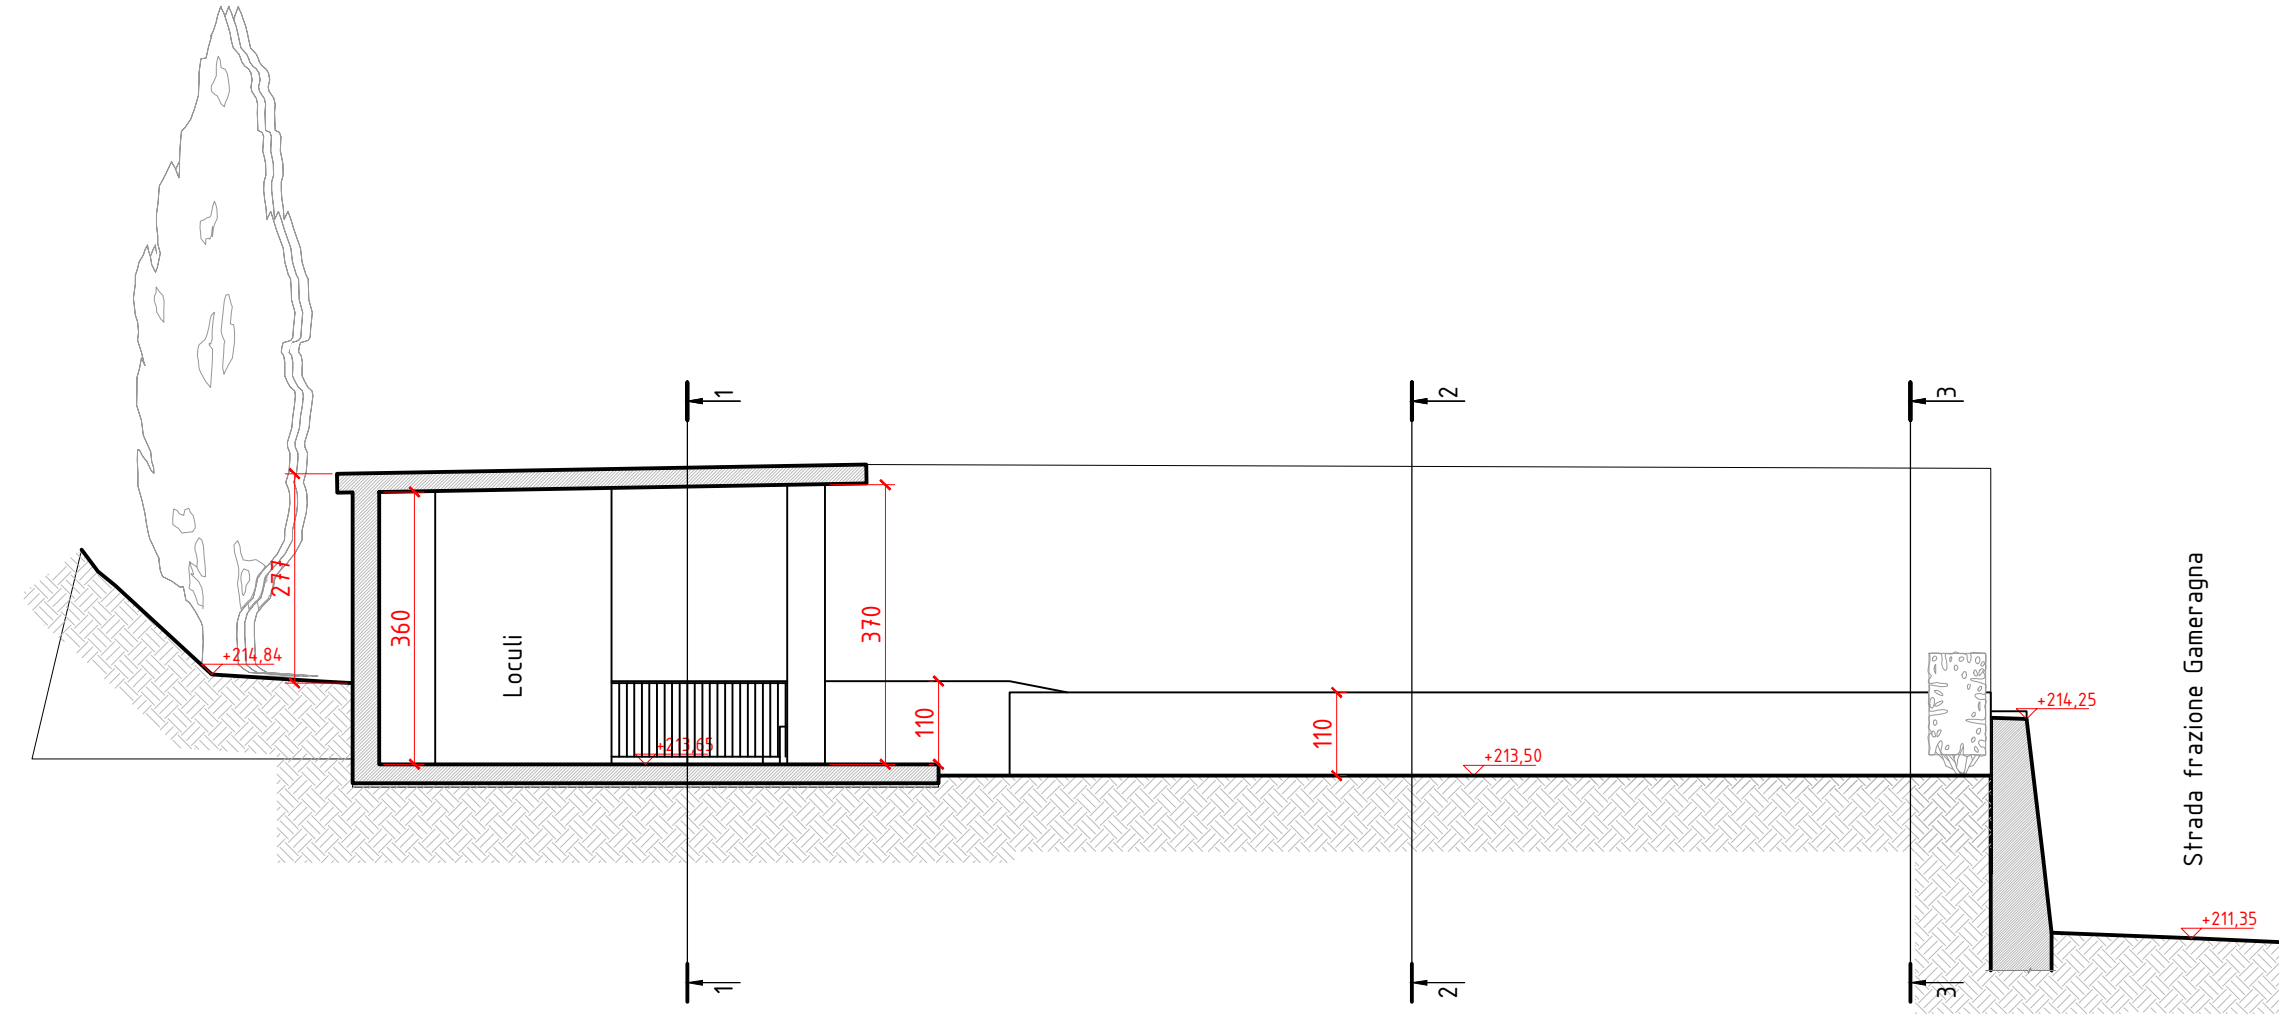

Sezione 5-5 - Stato di progetto
Scala 1:100

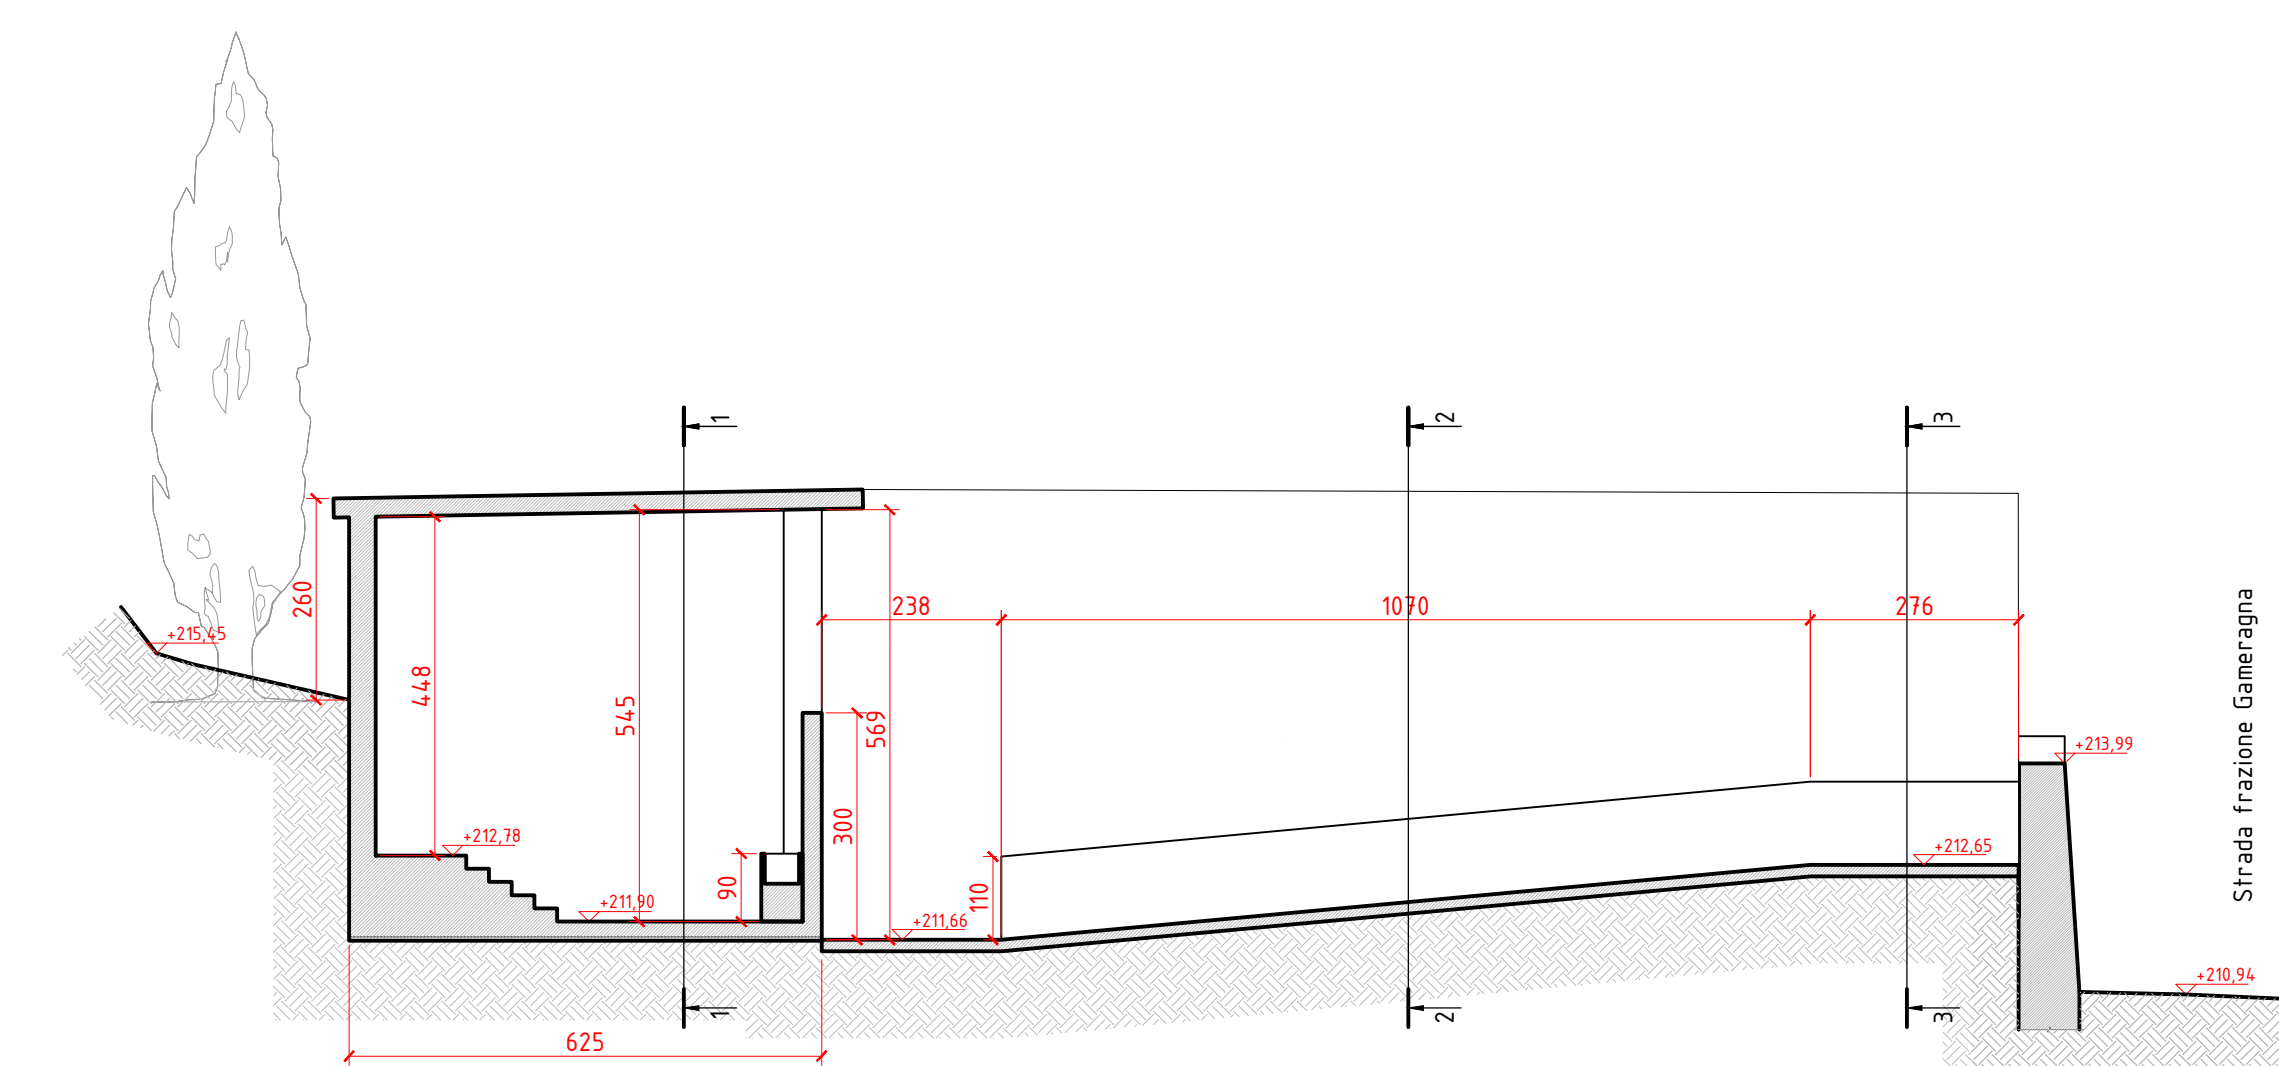

PROVINCIA DI SAVONA
COMUNE DI STELLA

Ampliamento cimitero di Gameragna
PROGETTO ESECUTIVO

Planimetria generale e sezioni stato di progetto

COMMITTENTE

Amministrazione Comunale Stella
Località Provieto Superiore, 3
17044 - Stella (SV)

PROGETTO
STUDIO GOSO ASSOCIATI

Dott. Ing. Marco GOSO

Arch. Susanna CALCAZO

D

C

B

A

0

REV

DATA

REDAZIONE

VERIFICA

DESCRIZIONE

FILE:

TAV.03.PRO_PLAN_GEN_SEZ_000.DWG

TAV. N°:

03

SCALA:

1:100

Il presente elaborato è protetto da copyright. E' espressamente vietata ogni forma di riproduzione anche parziale senza autorizzazione scritta dell'ente proprietario.