

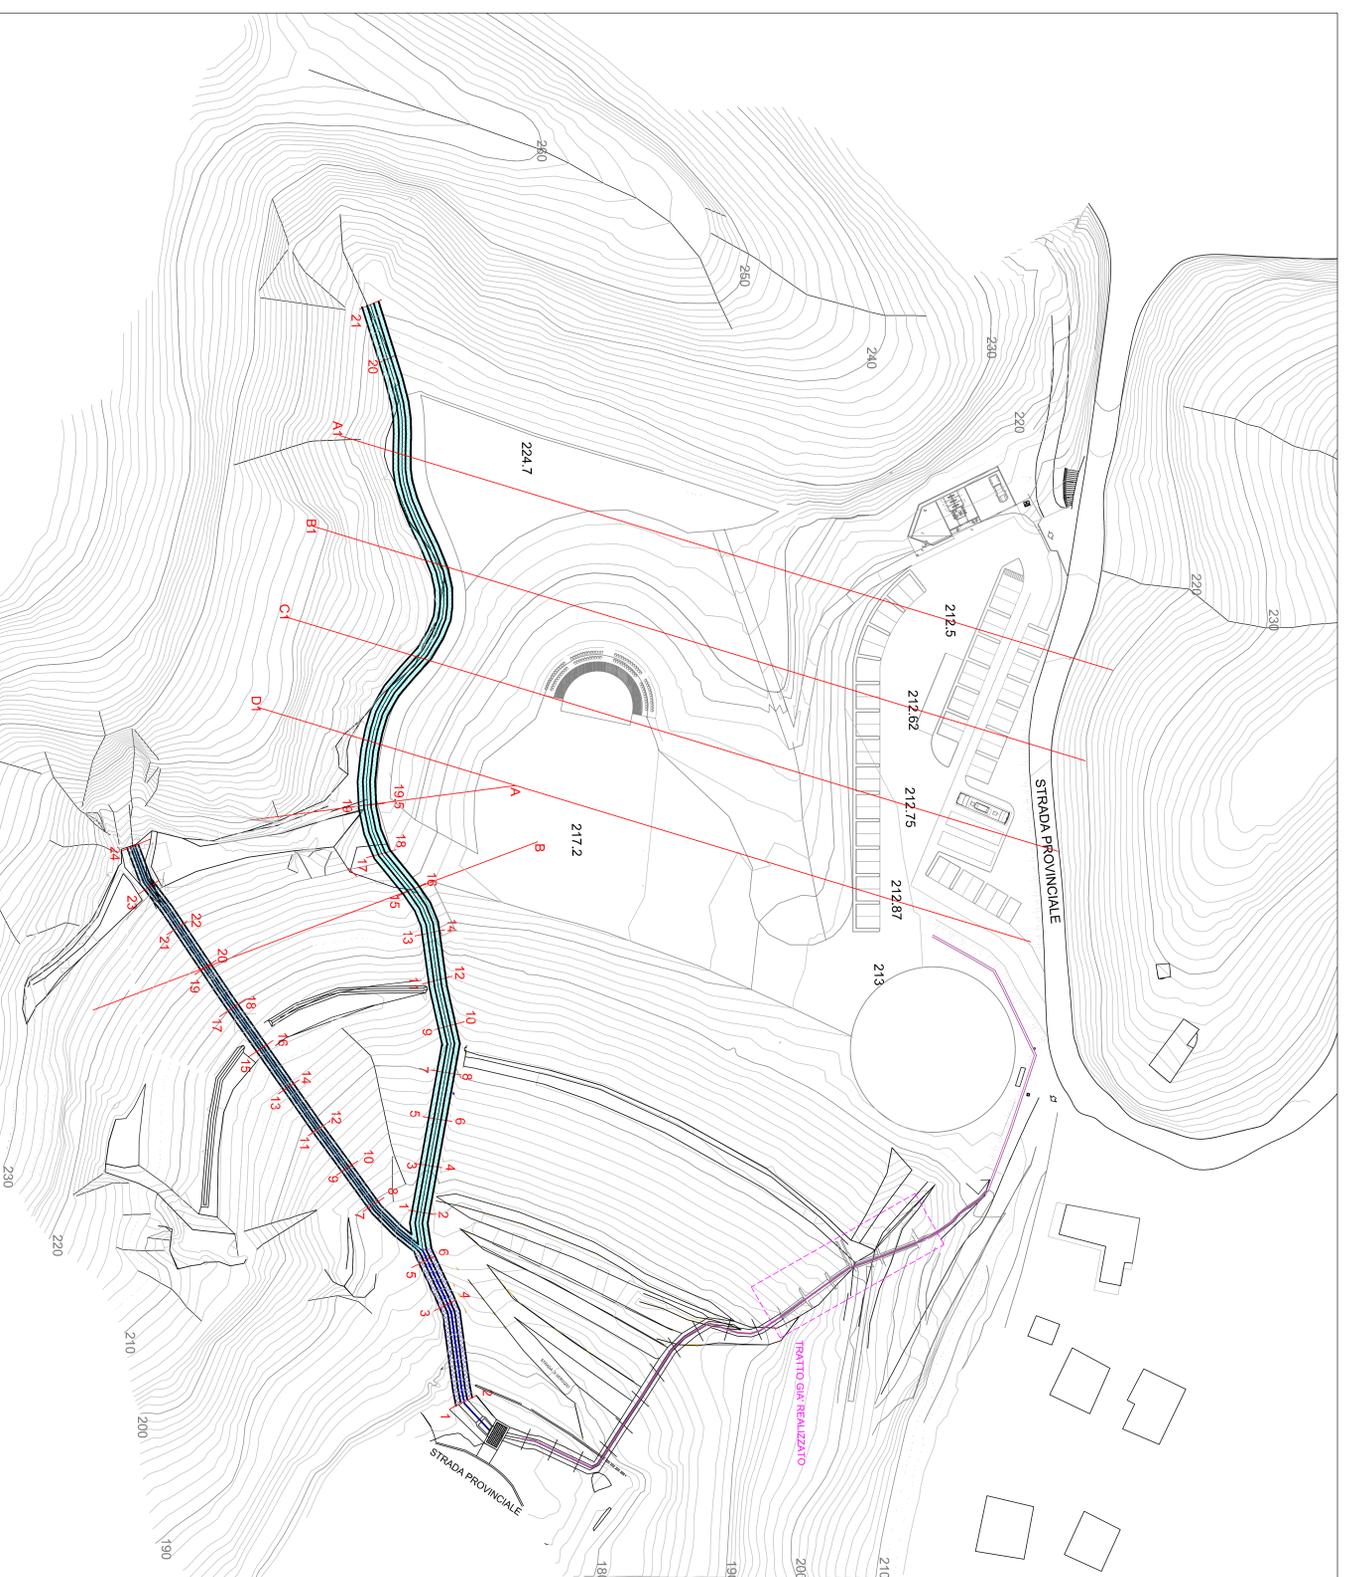
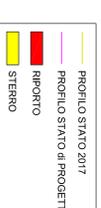
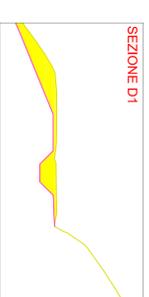
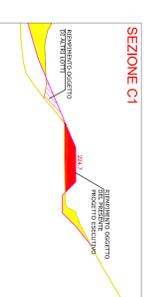



PLANIMETRIA STATO DI PROGETTO
Scala 1 : 500

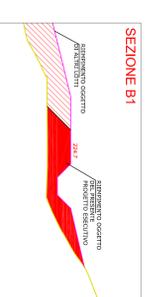

**ESTRAPPOLAZIONE DELLE SEZIONI
NEL TRATTO IN ESAME PER INDIVIDUAZIONE
VOLUME DI RIEMPIIMENTO**
Scala 1 : 200

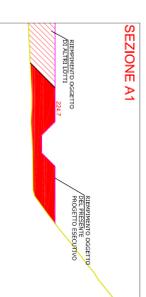

SEZIONE A

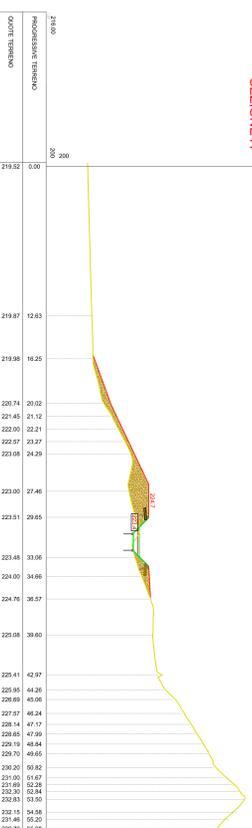

SEZIONI STATO ATTUALE e di PROGETTO
Scala 1 : 200

SEZIONE B



COMUNE DI STELLA
PROVINCIA DI SAVONA

**PROGETTO DI RICOMPOSIZIONE PAESAGGISTICA DELL'AREA DELLA
EX DISCARICA PER TERRE E ROCCE DA SCAVO IN LOCALITA'
COLLETO FINALIZZATO ALLA CREAZIONE DI SPAZI PUBBLICI
PROGETTO ESECUTIVO LOTTO 1 - SISTEMAZIONE IDRULLICA**



**STUDIO ASSOCIATO DI
INGEGNERIA, GEOLOGIA E ARCHITETTURA**
Via Cavour n.30 - 12051 - Aosta (SV) tel/fax: 0124244443 e-mail:studio@stia.it

REVISIONE	DESCRIZIONE	DATA

Committente: **COMUNE DI STELLA**

Oggetto: **PLANIMETRIA STATO DI PROGETTO, SEZIONI A e B**

TAVOLO N. **ID3**
DATA: Agosto 2023
SCALA: VARE

IL TECNICO:
Ing. Roberto Vecchiato
Ced. n. 3452/93