



PARTICOLARE SEZIONE TIPO BRIGLIA - Scala 1 : 50



SEZIONI STATO ATTUALE e DI PROGETTO - Scala 1 : 100

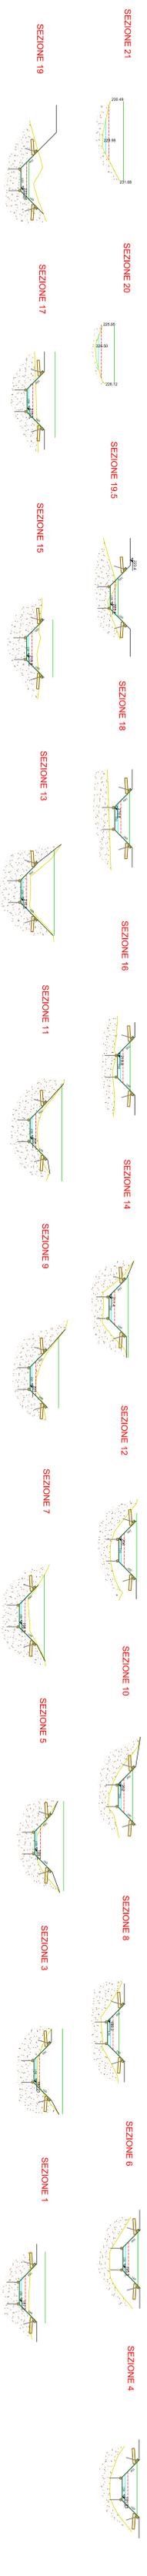

PROFILO STATO ATTUALE e DI PROGETTO - Scala 1 : 200

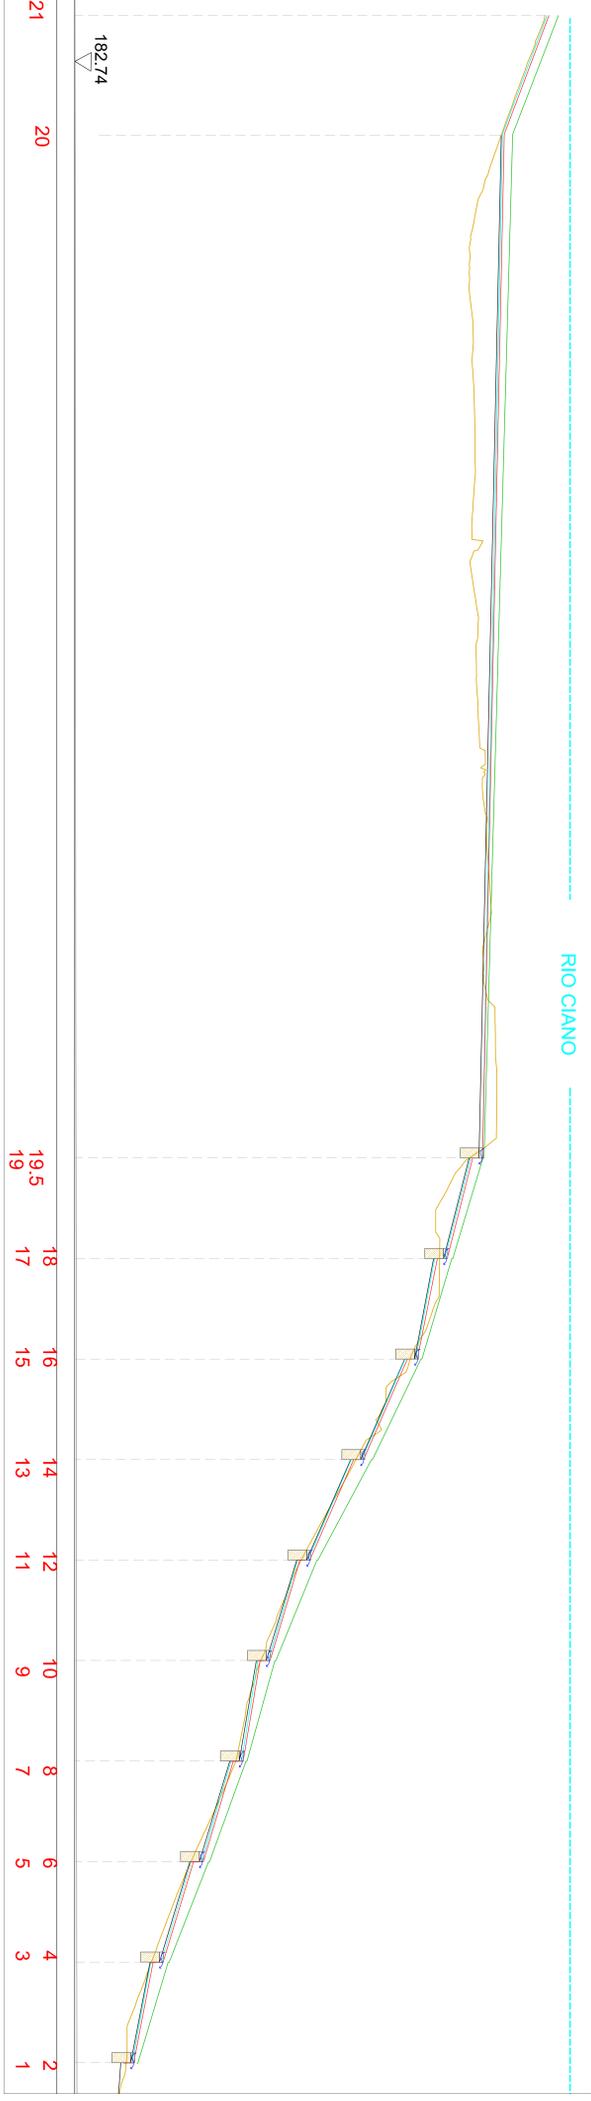

**STUDIO ASSOCIATO DI
INGEGNERIA, GEOLOGIA E ARCHITETTURA**
Via Cavour, n.37 - 11051 - Aosta (SV) (AOSTA) - C.O. 0128/0129/0130/0131/0199/0200

COMUNE DI STELLA
PROVINCIA DI SAVONA

**PROGETTO DI RICOMPOSIZIONE PAESAGGISTICA DELL'AREA DELLA
EX DISCARICA PER TERRE E ROCCE DA SCAVO IN LOCALITA'
COLLETTO FINALIZZATO ALLA CREAZIONE DI SPAZI PUBBLICI
PROGETTO ESECUTIVO LOTTO 1 - SISTEMAZIONE IDRAULICA**

REVISIONE	DESCRIZIONE	DATA

Committente: **COMUNE DI STELLA**
 Oggetto: **RIO CIANO: planimetria, sezioni, profilo**

TAVOLA N. **ID4** DATA: **Agosto 2023** IN CARICO: **Paolo Ferrero**
 Scala: **VARIE** Disegnato: **Giulia Antonicucci**