



TAVOLA PARTICOLARI RIO BLU


SEZIONI STATO ATTUALE e DI PROGETTO - Scala 1 : 100

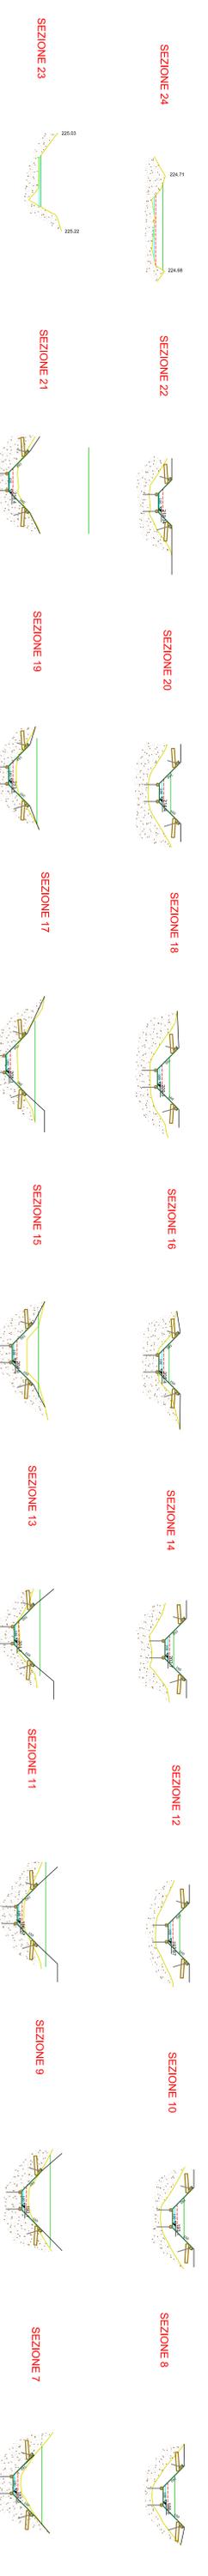

PLANIMETRIA STATO di PROGETTO RIO BLU - Scala 1 : 200

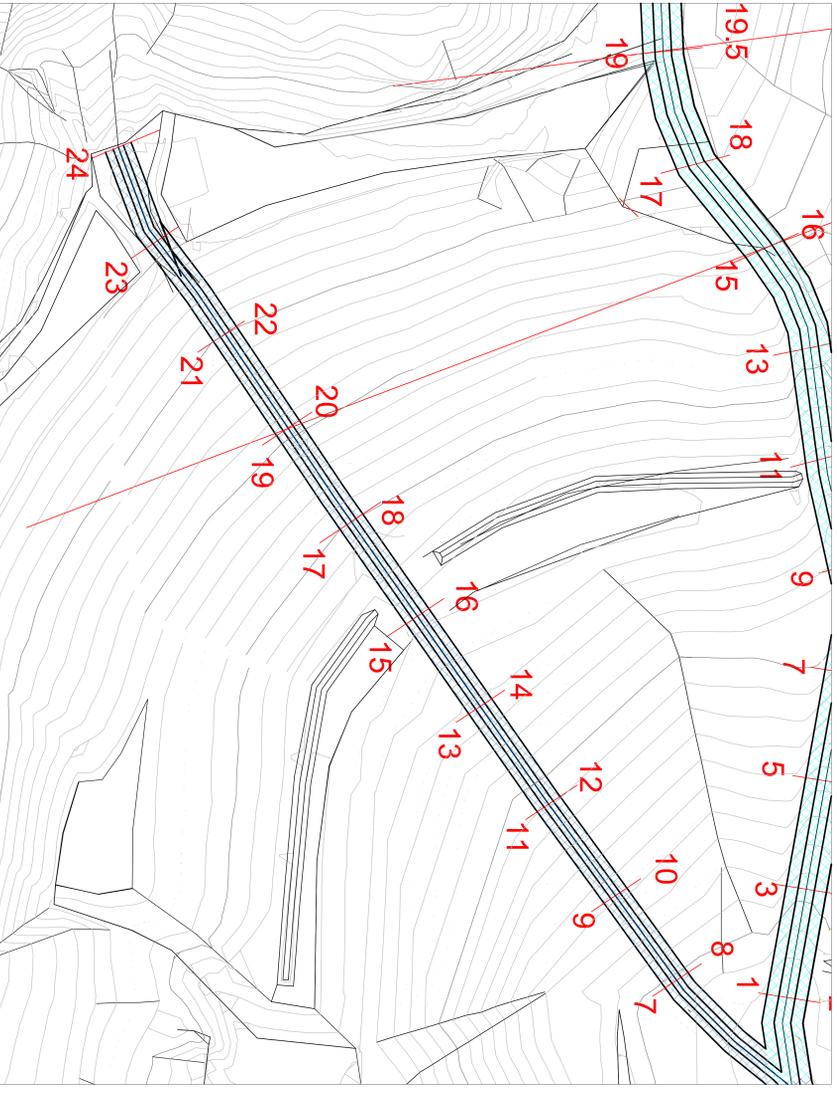

PROFLO STATO ATTUALE e DI PROGETTO - Scala 1 : 200

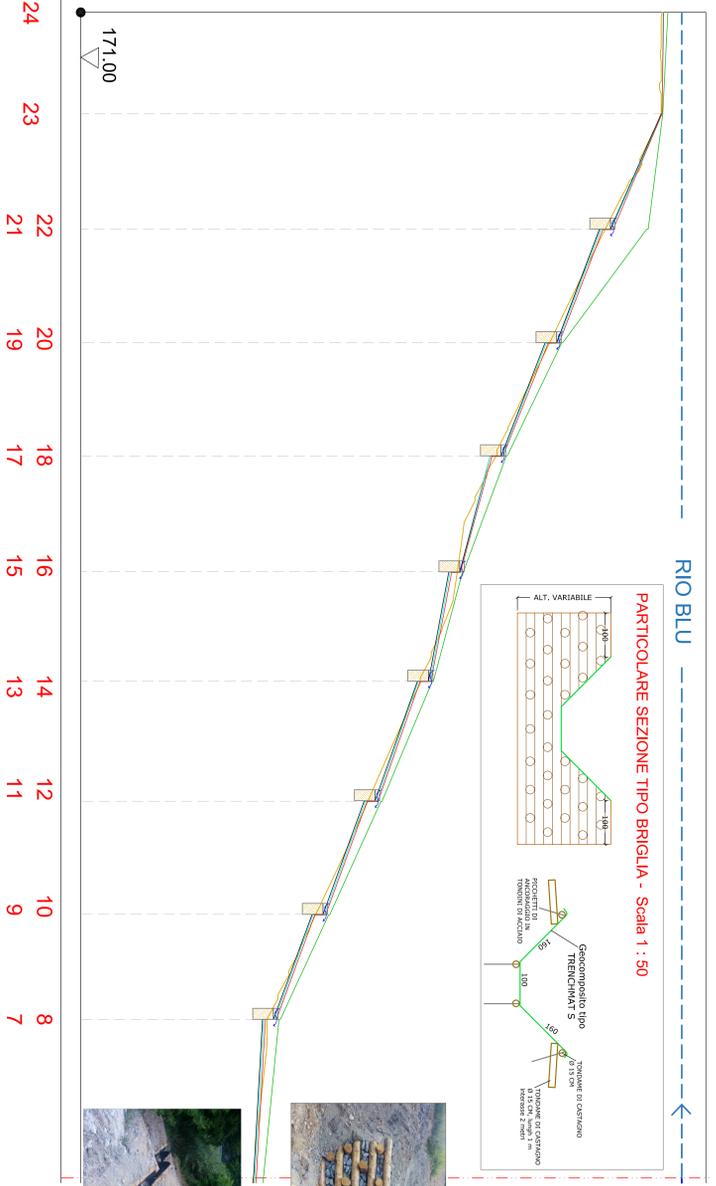

STUDIO ASSOCIATO DI INGEGNERIA, GEOLOGIA E ARCHITETTURA
Via Genova n.39 - 12014 - Avigliana (CN) Italia - tel: 0172/94913 - email: studio@studiogeb.it

COMUNE DI STELLA
PROVINCIA DI SAVONA

PROGETTO DI RICOMPILAZIONE PAESAGGISTICA DELL'AREA DELLA EX DISCARICA PER TERRE E ROCCE DA SCAVO IN LOCALITA' COLLETTO FINALIZZATO ALLA CREAZIONE DI SPAZI PUBBLICI
PROGETTO ESECUTIVO LOTTO 1 - SISTEMAZIONE IDRAULICA

PROFLO STATO ATTUALE
— PROFILO STATO di PROGETTO
— CRITICA T=200 anni
— VAS T=500 anni
— EO T=200 anni

REVISIONE	DESCRIZIONE	DATA

Comittente: **COMUNE DI STELLA**
 Oggetto: **RIO BLU: planimetria, sezioni, profilo**

TAVOLA N. **ID5**
 DATA: Agosto 2023
 IL TECNICO: **Massimo Gualdi**
 Consulente: **Massimo Gualdi**

SCALA: VARE