


PROFILO STATO ATTUALE e DI PROGETTO - Scala 1 : 200

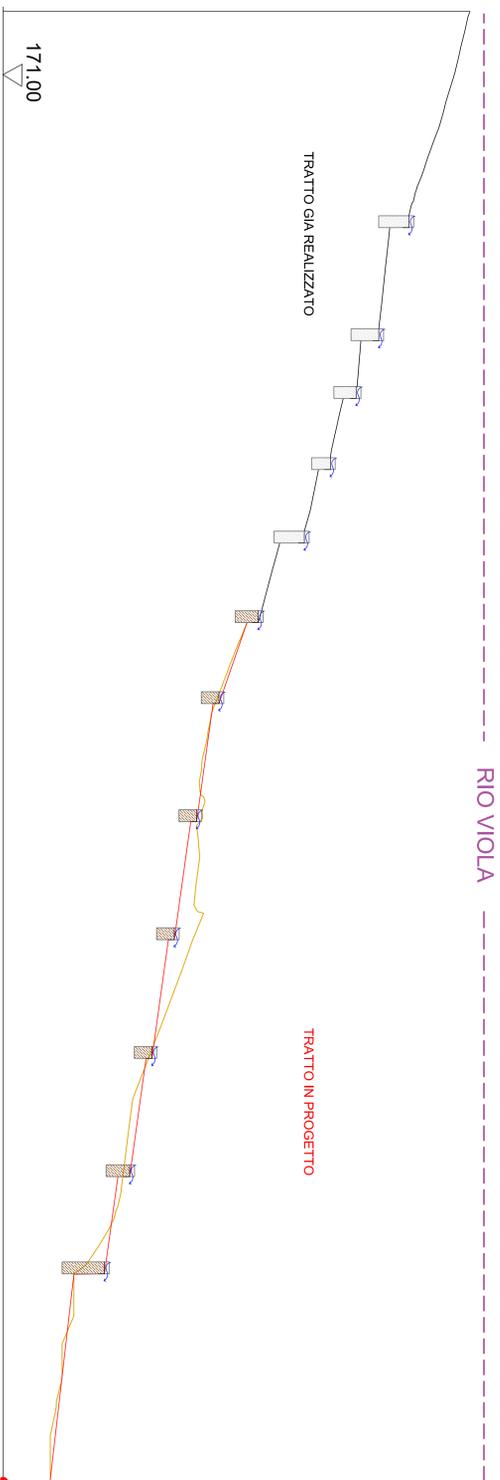

RIO VIOLA

PLANIMETRIA STATO DI PROGETTO RIO VIOLA - Scala 1 : 200



PARTICOLARE SEZIONE TIPO BRIGLIA - Scala 1 : 50



COMUNE DI STELLA
PROVINCIA DI SAVONA



STUDIO ASSOCIATO DI
INGEGNERIA, GEOLOGIA E ARCHITETTURA
Via Garibaldi n. 30 - 12051 - AOSTA (AO) tel/fax: 0124/84443 e-mail:studio@stella.it

PROGETTO DI RICOMPOSIZIONE PAESAGGISTICA DELL'AREA DELLA
EX DISCARICA PER TERRE E ROCCE DA SCAVO IN LOCALITA'
COLLETTO FINALIZZATO ALLA CREAZIONE DI SPAZI PUBBLICI
PROGETTO ESECUTIVO LOTTO 1 - SISTEMAZIONE IDRALUCCA

REVISIONE	DESCRIZIONE	DATA

Committente: COMUNE DI STELLA
Oggetto: PLANIMETRIA STATO ATTUALE

TAVOLA N.
ID7
DATA: Agosto 2023
SCALA: VARIE

IL TECNICO:
Ing. Mauro Barchiesi
Ced. n. 1242/03