


DESCRIZIONE DELLE FASI DI REALIZZAZIONE DELLE BRIGLIE IN PIETRA e LEGNAME

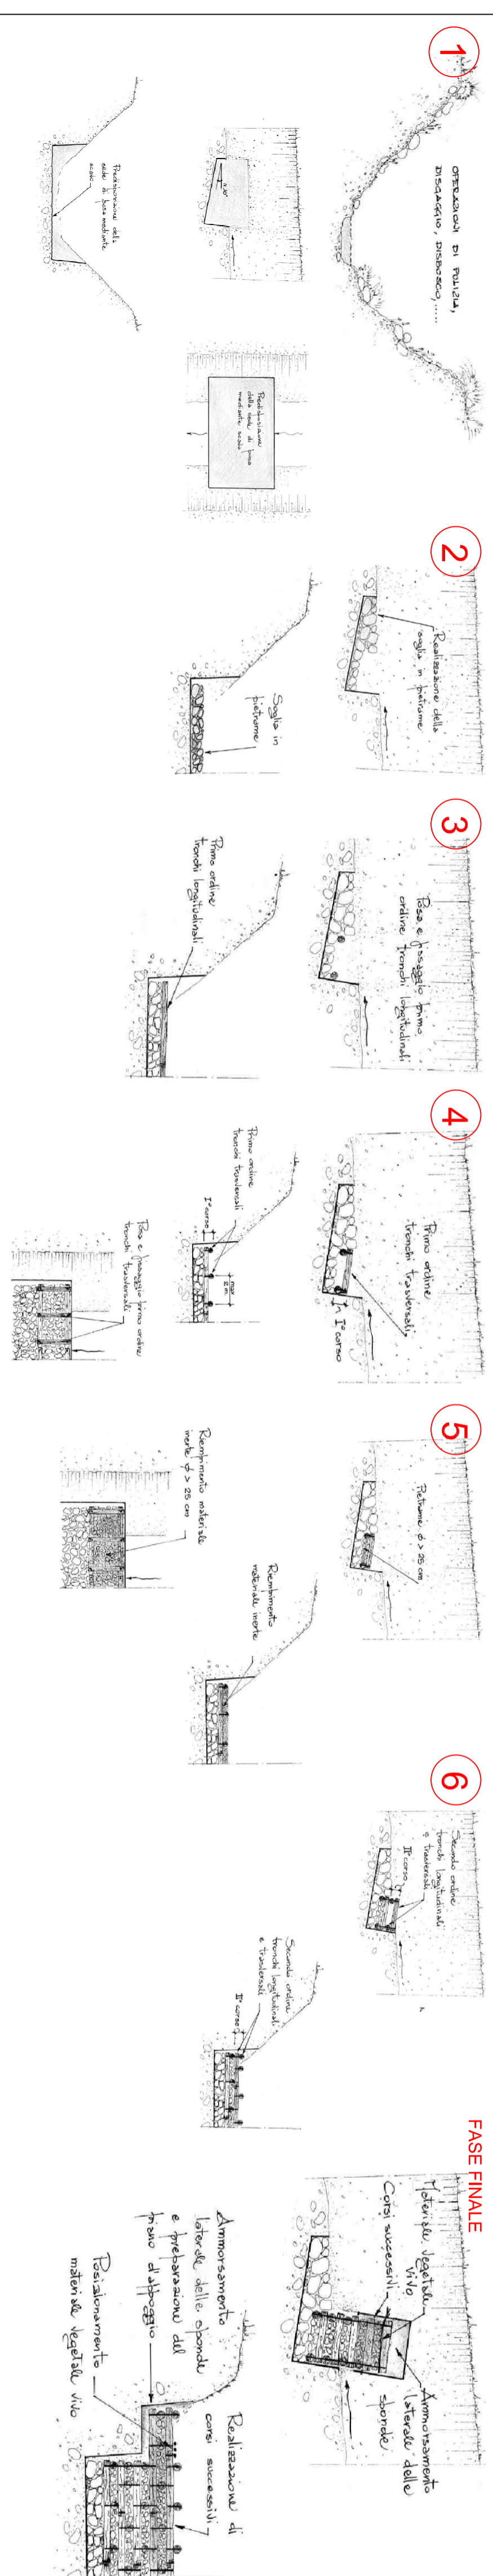

**STUDIO ASSOCIATO DI
INGEGNERIA, GEOLOGIA E ARCHITETTURA**
Via Cavour n.30 - 17051 - Andora (SV) tel/fax: 0182684363 e-mail: info@geo2@tescall.it

COMUNE DI STELLA
PROVINCIA DI SAVONA

**PROGETTO DI RICOMPOSIZIONE PAESAGGISTICA DELL'AREA DELLA
EX DISCARICA PER TERRE E ROCCE DA SCAVO IN LOCALITA'
COLLETO FINALIZZATO ALLA CREAZIONE DI SPAZI PUBBLICI**

PROGETTO ESECUTIVO LOTTO 1 - SISTEMAZIONE IDRAULICA

REVISIONE	DESCRIZIONE	DATA

Committente: **COMUNE DI STELLA**
 Oggetto: **PARTICOLARI ESECUTIVI**

TAVOLA N. **ID8**

DATA: Agosto 2023

SCALA: VARIE

IL TECNICO:
Ing. Mauro Marchiano
Geol. Vittorio Vezzaro