

**INTERVENTI DI RESTAURO**

- = Prospetti sud - est - ovest:
  - scrostamento intonaco (stima al 15%) (voce computo n°10)
  - pulitura con spazzole morbide (voce computo n°14)
  - applicazione di prodotto biocida (voce computo n°15-16)
  - rifacimento di intonaco (stima al 15%) (voce computo n°17-18)
  - applicazione di prodotti pigmentati ad effetto velato (voce computo n°21-22)
  - applicazione di protettivo finale (voce computo n°23)

- = Prospetti sud - est - ovest:
  - pulitura con spazzole morbide (voce computo n°14)
  - applicazione di prodotto biocida (voce computo n°15-16)
  - applicazione di prodotti pigmentati ad effetto velato (voce computo n°21-22)
  - applicazione di protettivo finale (voce computo n°23)


- = Prospetto sud:
  - pulitura con spazzole morbide (voce computo n°14)
  - applicazione di prodotto biocida (voce computo n°15-16)
  - ristabilimento della coesione degli intonaci mediante impregnazione, applicazione del prodotto consolidante con silicato di etile o resine acriliche in soluzione o emulsione (voce computo n°19)
  - applicazione di prodotti pigmentati ad effetto velato (voce computo n°21-22)
  - applicazione di protettivo finale (voce computo n°23)

- = Prospetto nord:
  - demolizione inchiappata di ardesia (voce computo n°8)
  - rifacimento di intonaco (voce computo n°11)
  - realizzazione di nuova inchiappata in lastre di ardesia posate alla genovese con abbadini della dimensione di cm 57x40x0,8 con sovrapposizione di 2/3 verticalmente e sfalsamento di 1/2 in orizzontale (voce computo n°12)


- = Prospetto nord: cornice superiore:
  - demolizione della porzione di cornice per la parte di sovrapposizione al rivestimento in ardesia (voce computo n°9)
  - rifacimento di sagomatura di cornice eseguita con sagoma tirata a carrello, con malta di calce idraulica stesa a successive riprese, con armatura in retina metallica ancorata con chiodi in acciaio e strato di finitura in grassello di calce (voce computo n°13)

- = Prospetto sud: cornice intorno a porta e finestra a occhio:
  - rifacimento di sagomatura di cornice eseguita con sagoma tirata a carrello, con malta di calce idraulica stesa a successive riprese, con armatura in retina metallica ancorata con chiodi in acciaio e strato di finitura in grassello di calce (voce computo n°13)


- = Cornice superiore prospetti sud-est-ovest, porzione prospetto nord:
  - pulitura con spazzole morbide (voce computo n°14)
  - applicazione di prodotto biocida (voce computo n°15-16)
  - applicazione di prodotti pigmentati ad effetto velato (voce computo n°21-22)
  - applicazione di protettivo finale (voce computo n°23)

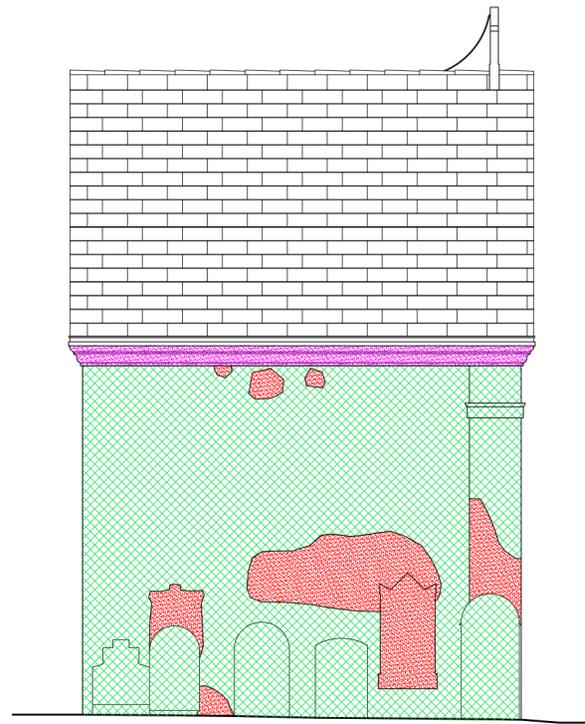


**PROSPETTO OVEST**  
scala 1:50

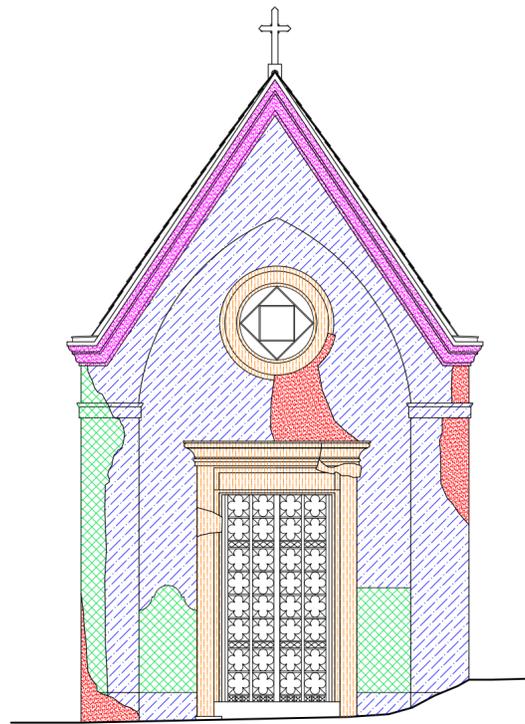


**PROSPETTO SUD**  
scala 1:50

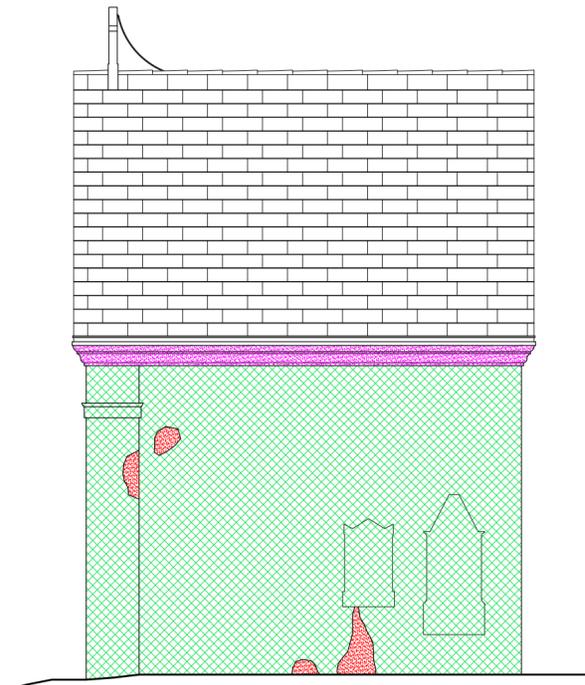

**PROSPETTO EST**  
scala 1:50

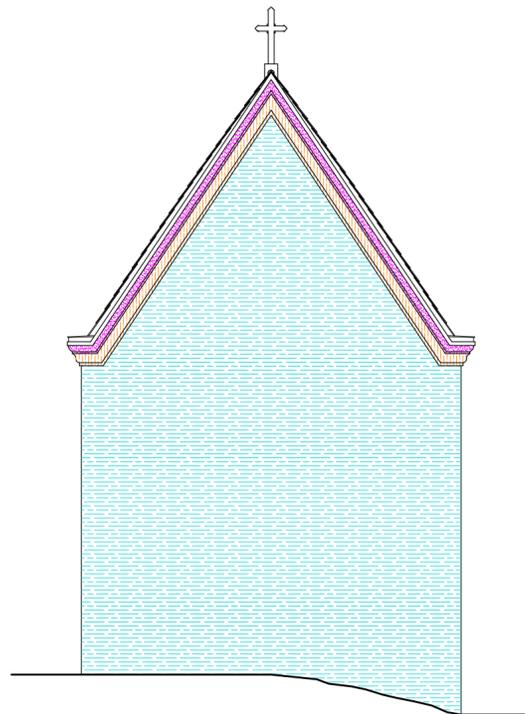

**PROSPETTO NORD**  
scala 1:50

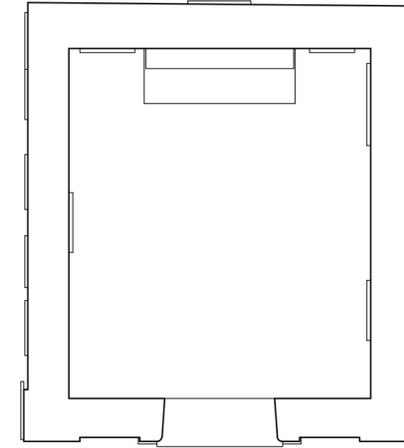

**PIANTA**  
scala 1:50



**Arch. MARCO RICCHEBONO**

Via Piccinini 21, 17044 Stella S. Giovanni (SV)  
P. Iva: 00740750096  
Ordine degli Architetti PPC Provincia di Savona n.91  
Cel: 335 5631931 Mail: emmeriche@gmail.com

**Collaboratore: Arch. GIULIA CASTRUCCIO**

C.so Matteotti 124/3, 16011 Arenzano (GE)  
P. Iva: 02400680993  
Ordine degli Architetti PPC Provincia di Genova n°4503  
Cel: 3472571348 Mail: giu.castruccio@gmail.com

COMMITENTE Comune di Stella, Località Roviato Superiore 3 17044 Stella (SV)	OGGETTO Restauro prospetti esterni Cappella del cimitero di San Martino, Stella (SV)
TITOLO TAVOLA Progetto degli interventi di restauro: prospetti esterni	
SCALA 1:50	DATA 30/04/2019
TAVOLA n° <b>3</b>	