




PROSPETTO OVEST  
scala 1:50

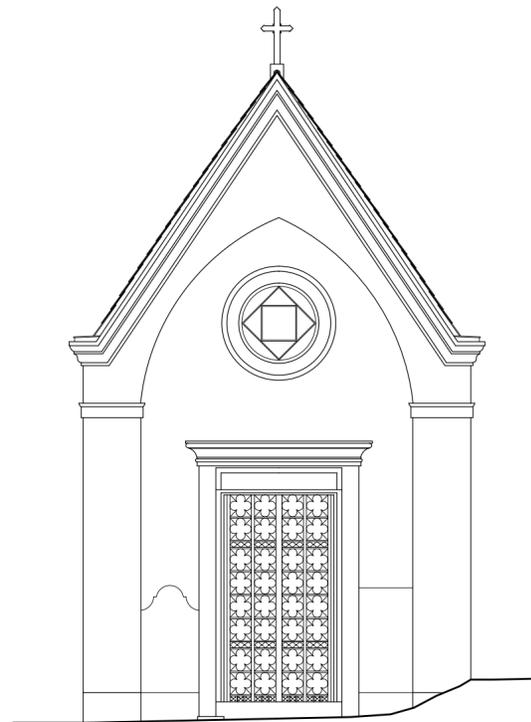


PROSPETTO SUD  
scala 1:50

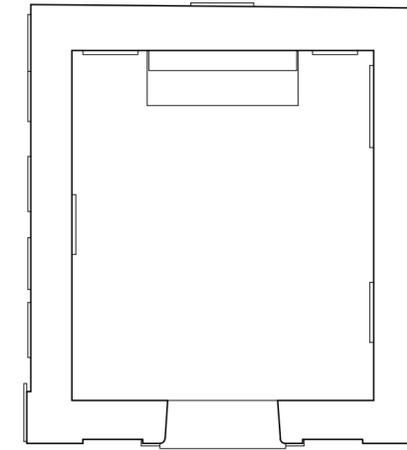

PIANTA  
scala 1:50

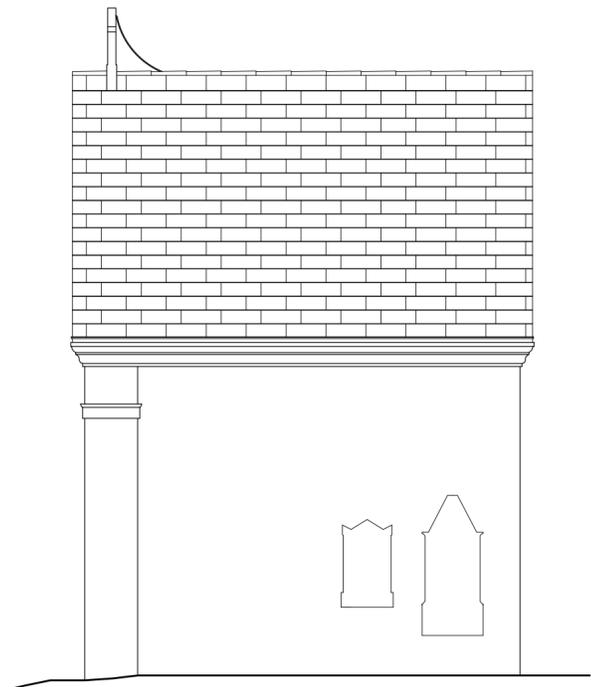

PROSPETTO EST  
scala 1:50

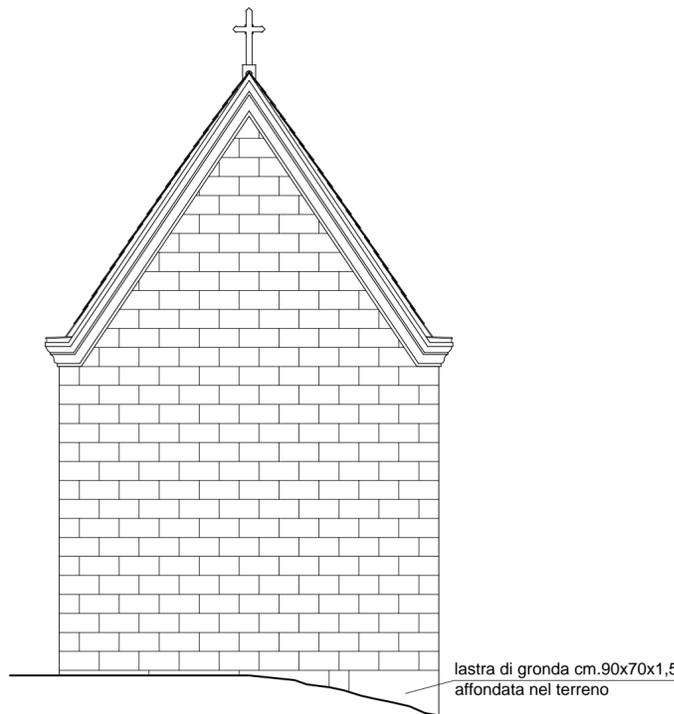

PROSPETTO NORD  
scala 1:50



**Arch. MARCO RICCHEBONO**

Via Piccinini 21, 17044 Stella S. Giovanni (SV)  
P. Iva: 00740750096  
Ordine degli Architetti PPC Provincia di Savona n.91  
Cel: 335 5631931 Mail: emmeriche@gmail.com

**Collaboratore: Arch. GIULIA CASTRUCCIO**

C.so Matteotti 124/3, 16011 Arenzano (GE)  
P. Iva: 02400680993  
Ordine degli Architetti PPC Provincia di Genova n°4503  
Cel: 3472571348 Mail: giu.castruccio@gmail.com

COMMITENTE  
Comune di Stella, Località Roviato Superiore 3  
17044 Stella (SV)

OGGETTO  
Restauro prospetti esterni Cappella del cimitero di San Martino,  
Stella (SV)

TITOLO TAVOLA  
Sato di progetto: prospetti esterni

TAVOLA n°

SCALA  
1:50

DATA  
30/04/2019

**4**