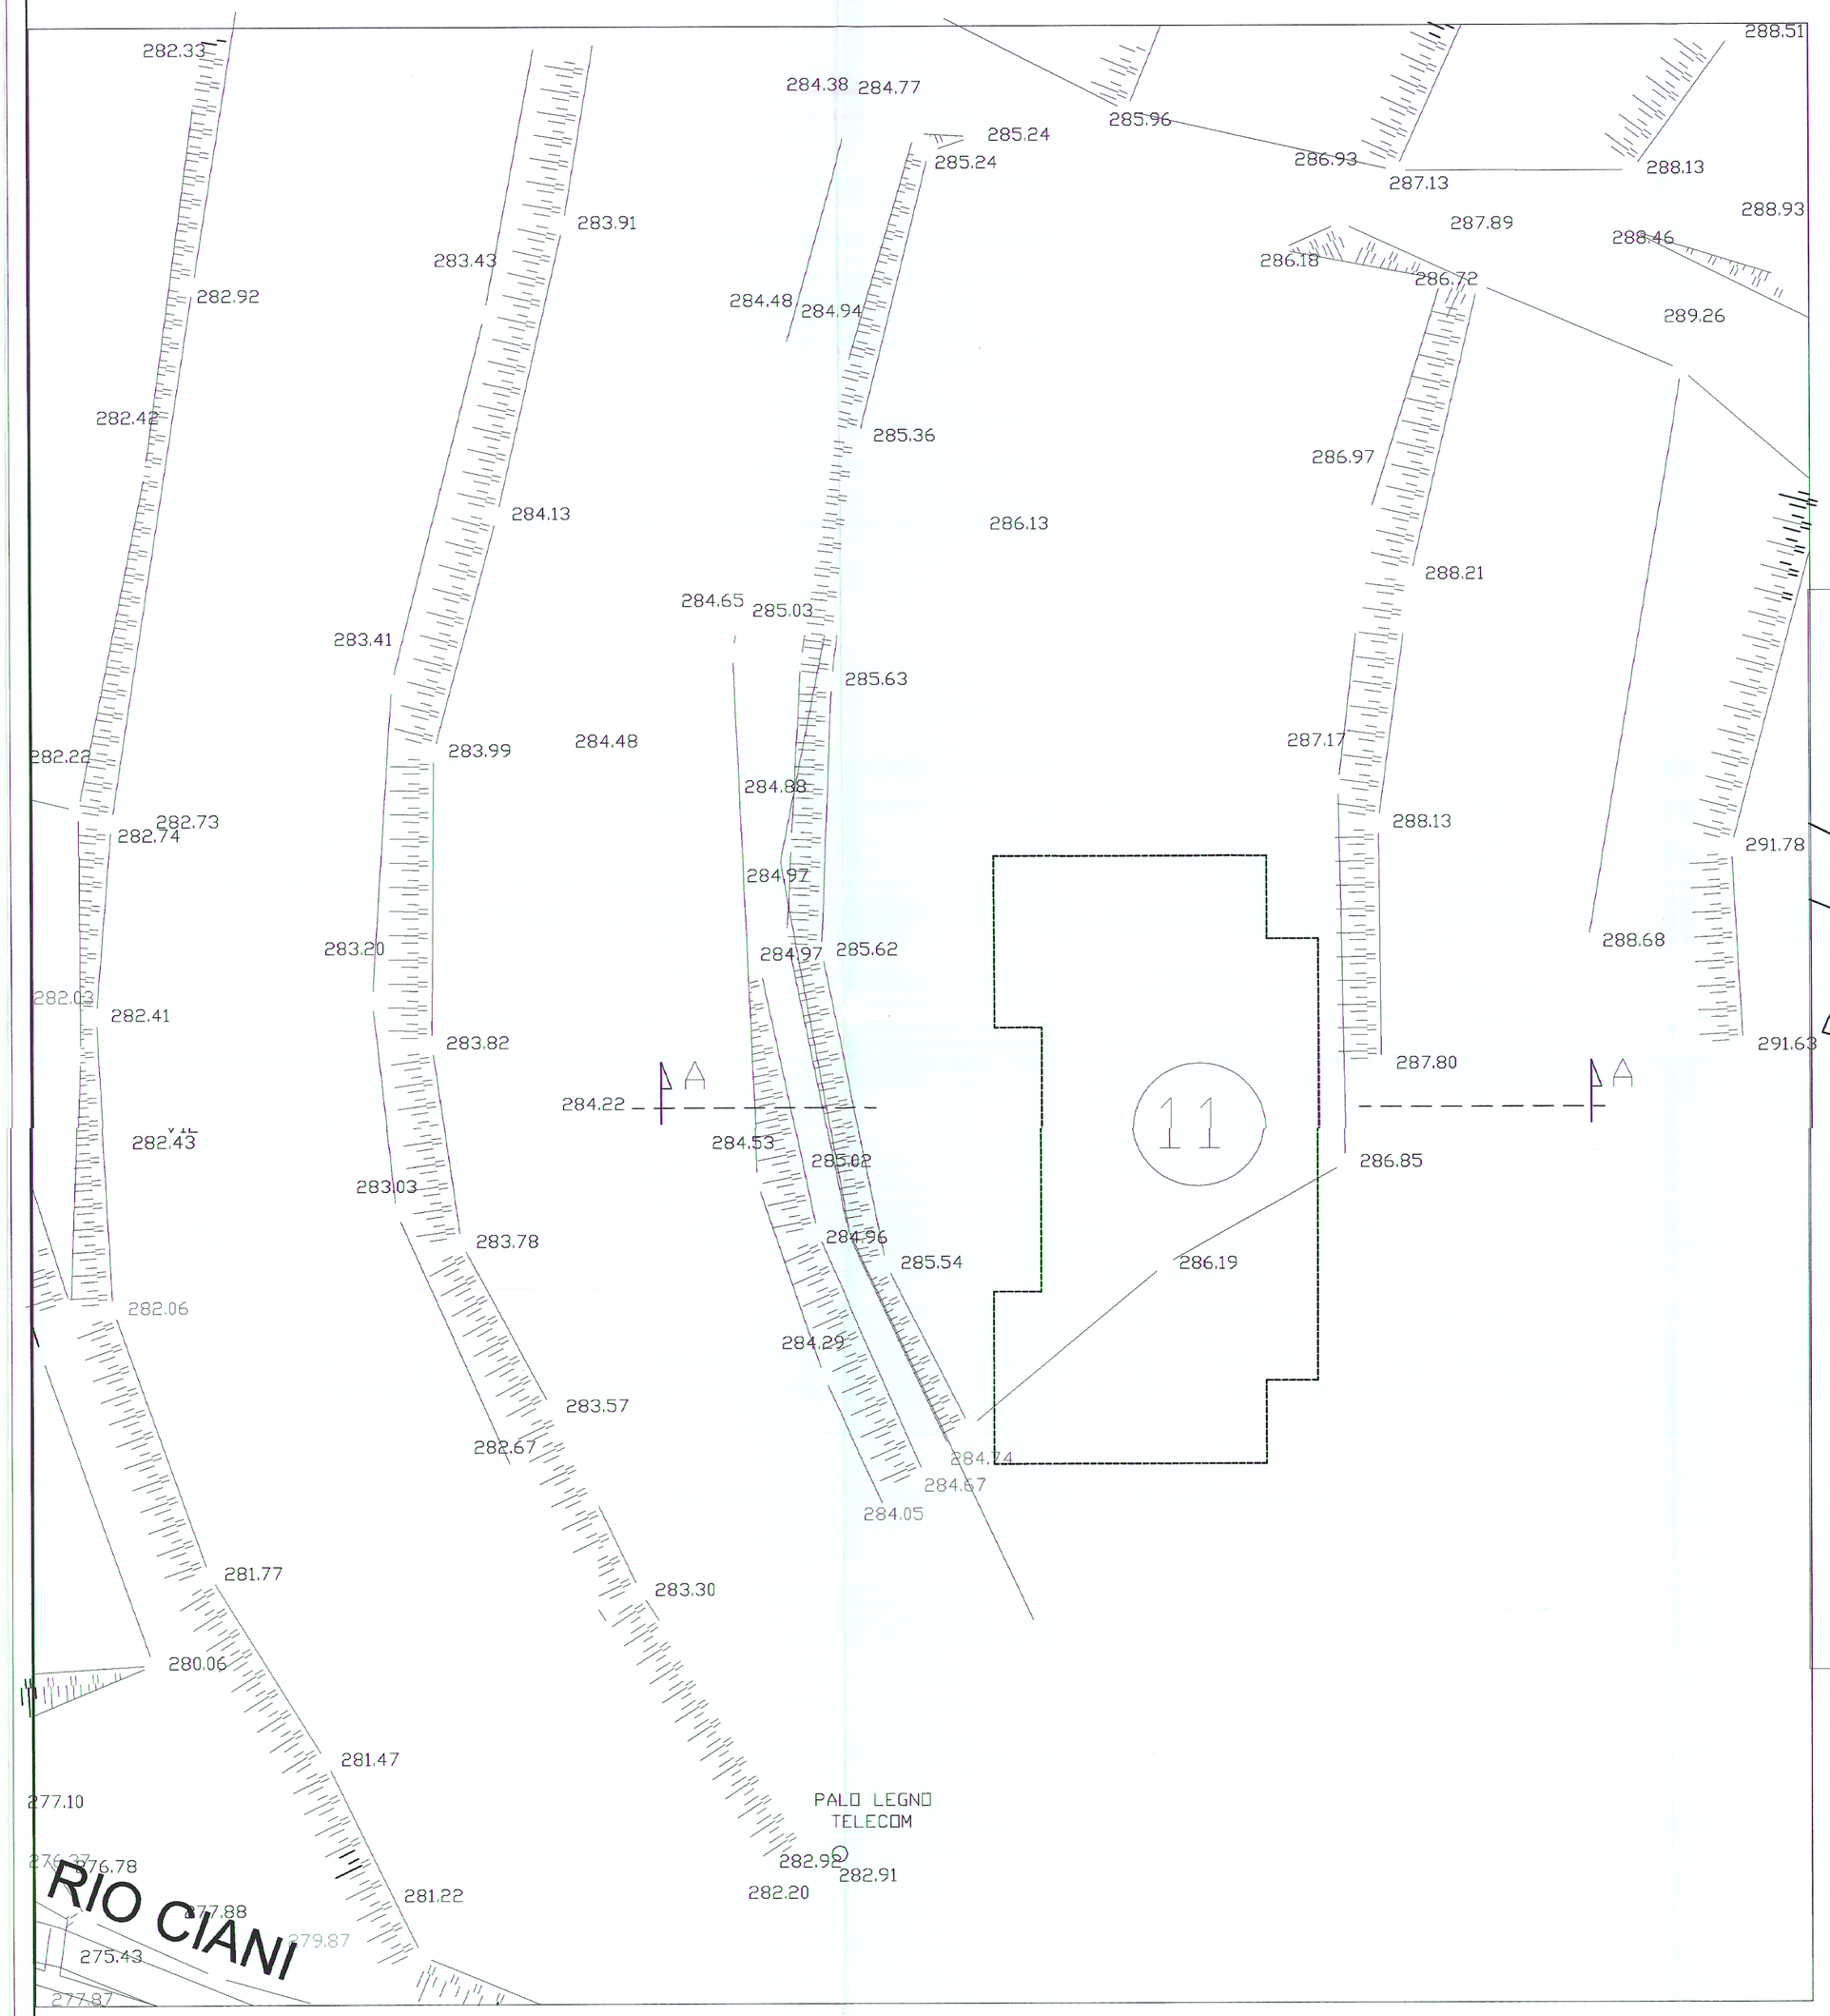

SEZIONE A - A

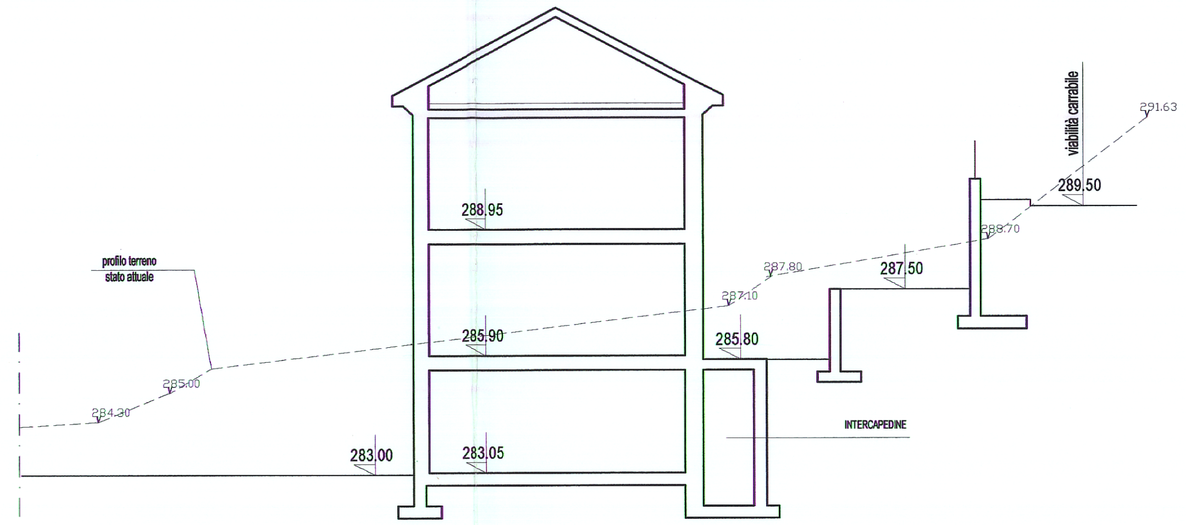

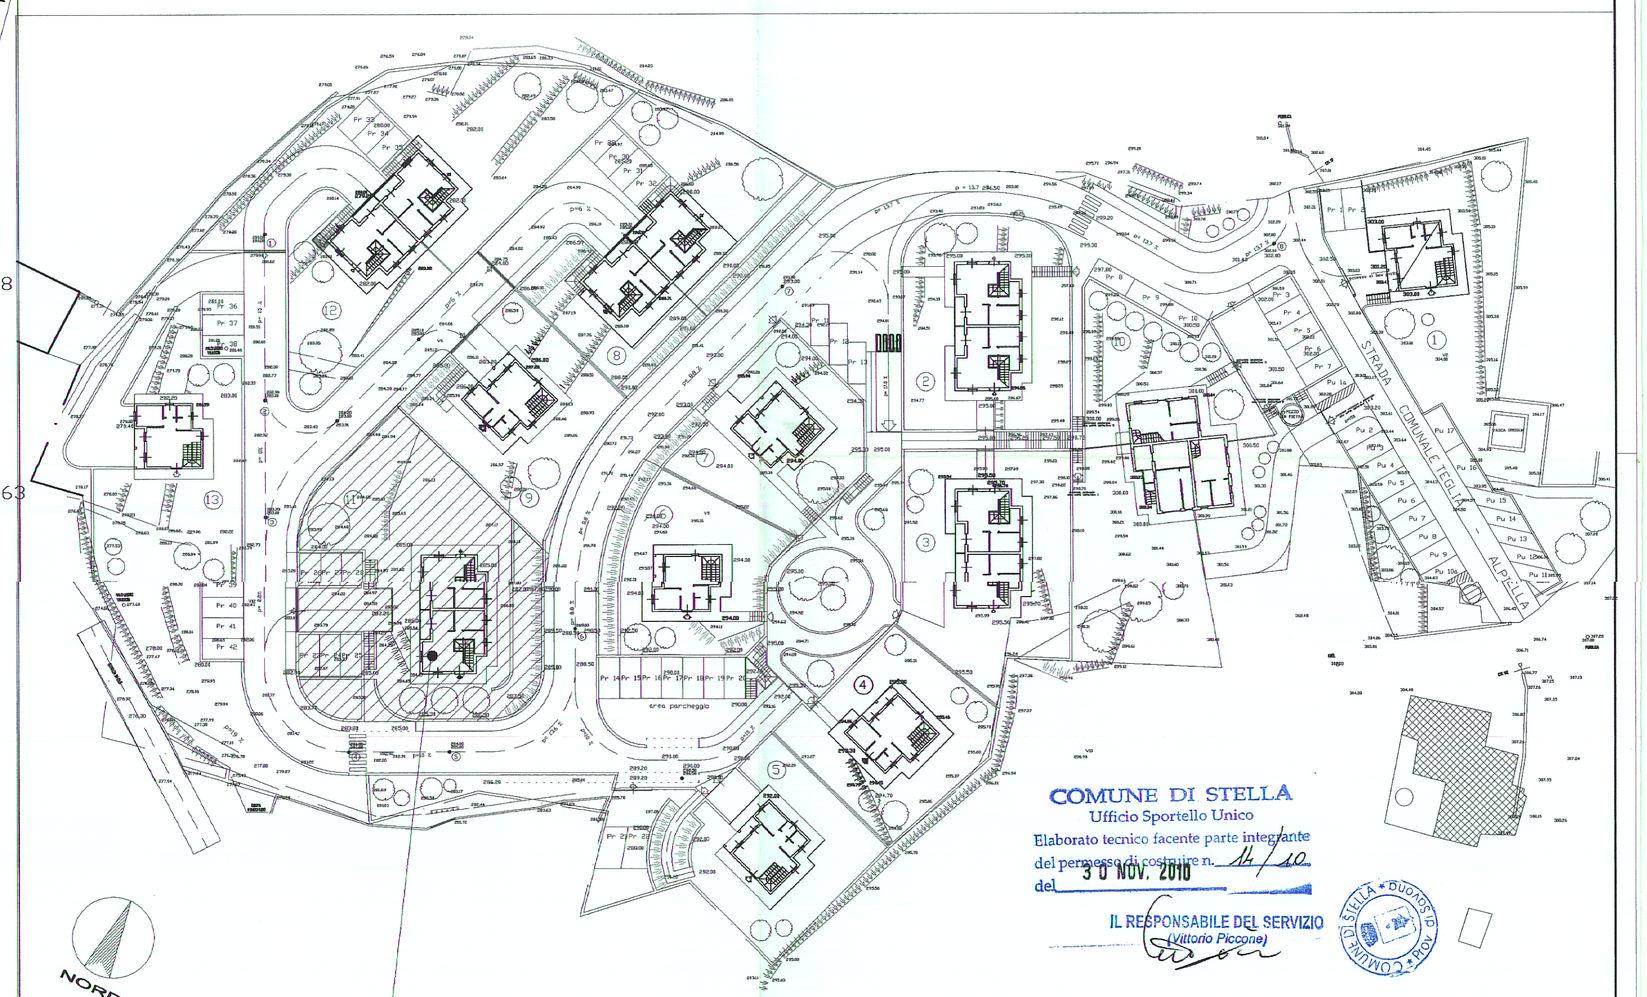

COMUNE DI STELLA
Ufficio Sportello Unico
Elaborato tecnico facente parte integrante
del permesso di costruire n. 14/10
del 30 NOV. 2010
IL RESPONSABILE DEL SERVIZIO
(Vittorio Piccone)

PLANIMETRIA GENERALE S.U.A- - IMPIANTO URBANISTICO

sc. 1: 500

ABC S.R.L.
Amministratore Unico
Dott. ANTONIO BORGHESE

STUDIO DOTT. ARCH. ANDREA CAMINALE-16121 Genova via D.Fiasella 7/3 - tel. +39010582251

Committente: A.B.C. S.r.l.
Via Cecchi 7/8 - Genova

Lavoro: PROGETTO PERMESSO DI COSTRUIRE - LOTTI 11-13
facente parte del S.U.A. Piano Particolareggiato di iniziativa privata in Fraz. S. Martino loc. Biglini di Teglia - COMUNE DI STELLA (Sv)
LOTTO 11

Oggetto: planimetria generale S.U.A.
RILIEVO STATO ATTUALE e ubicazione
nuova costruzione - sez. trasversale

Data: dic '09
Scala: 1:100

Tavola N°: 1.11

firma

Aggiornamento