



PROGETTO APPROVATO

VARIANTE


CONFRONTO EDIFICIO

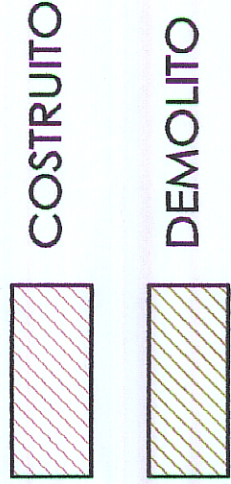


PROSPETTO SUD-OVEST

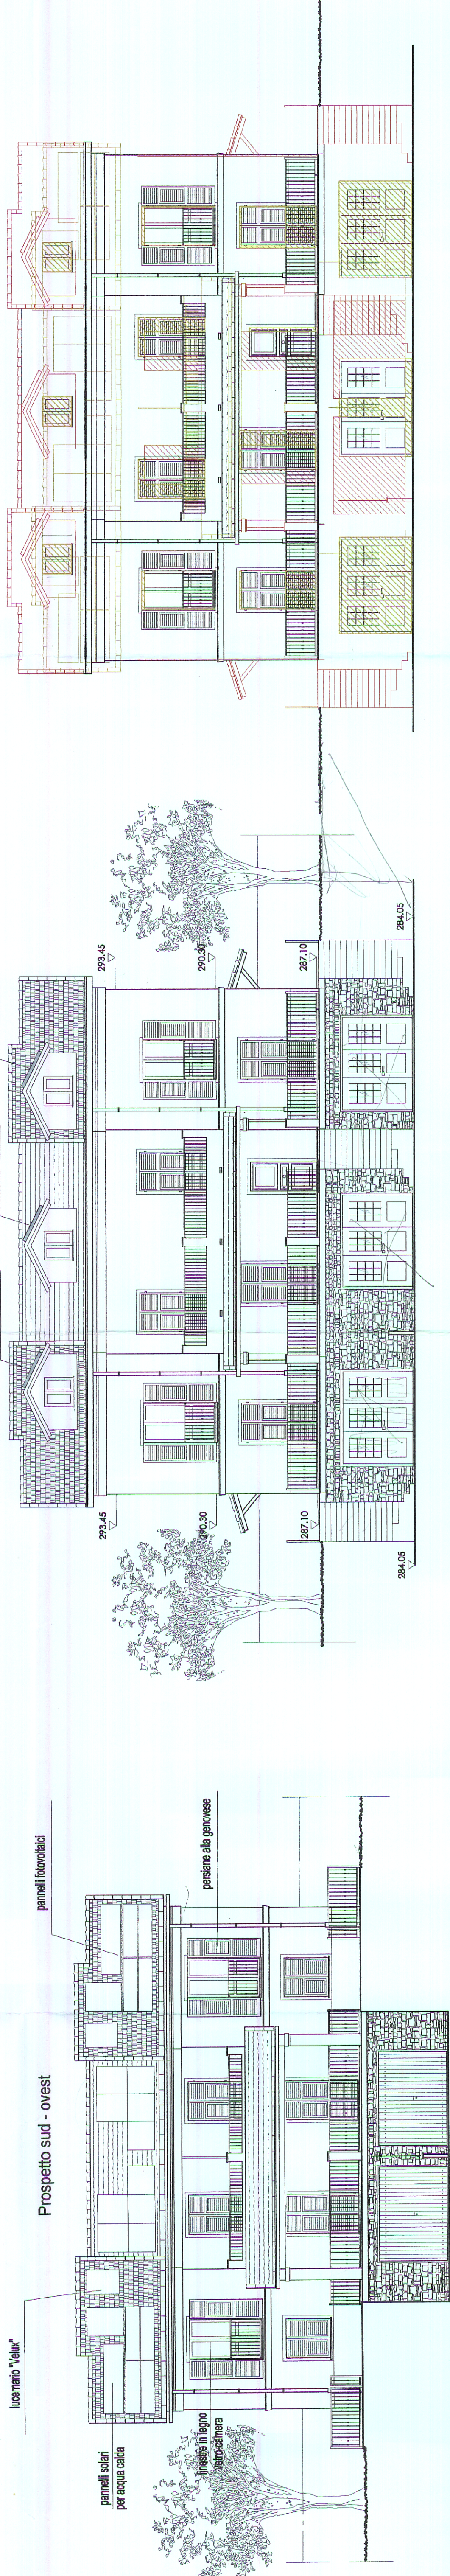



PROSPETTO NORD-EST

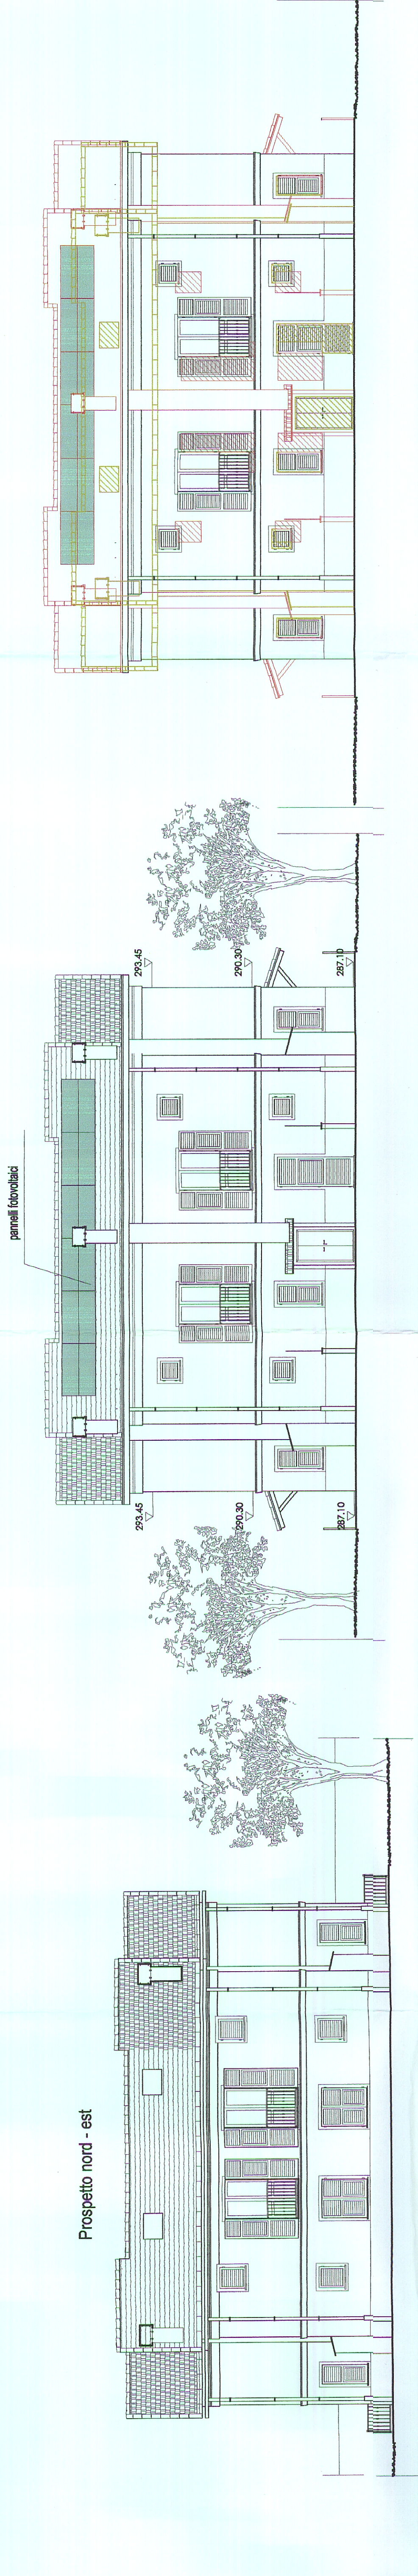

PROSPETTO SUD-EST

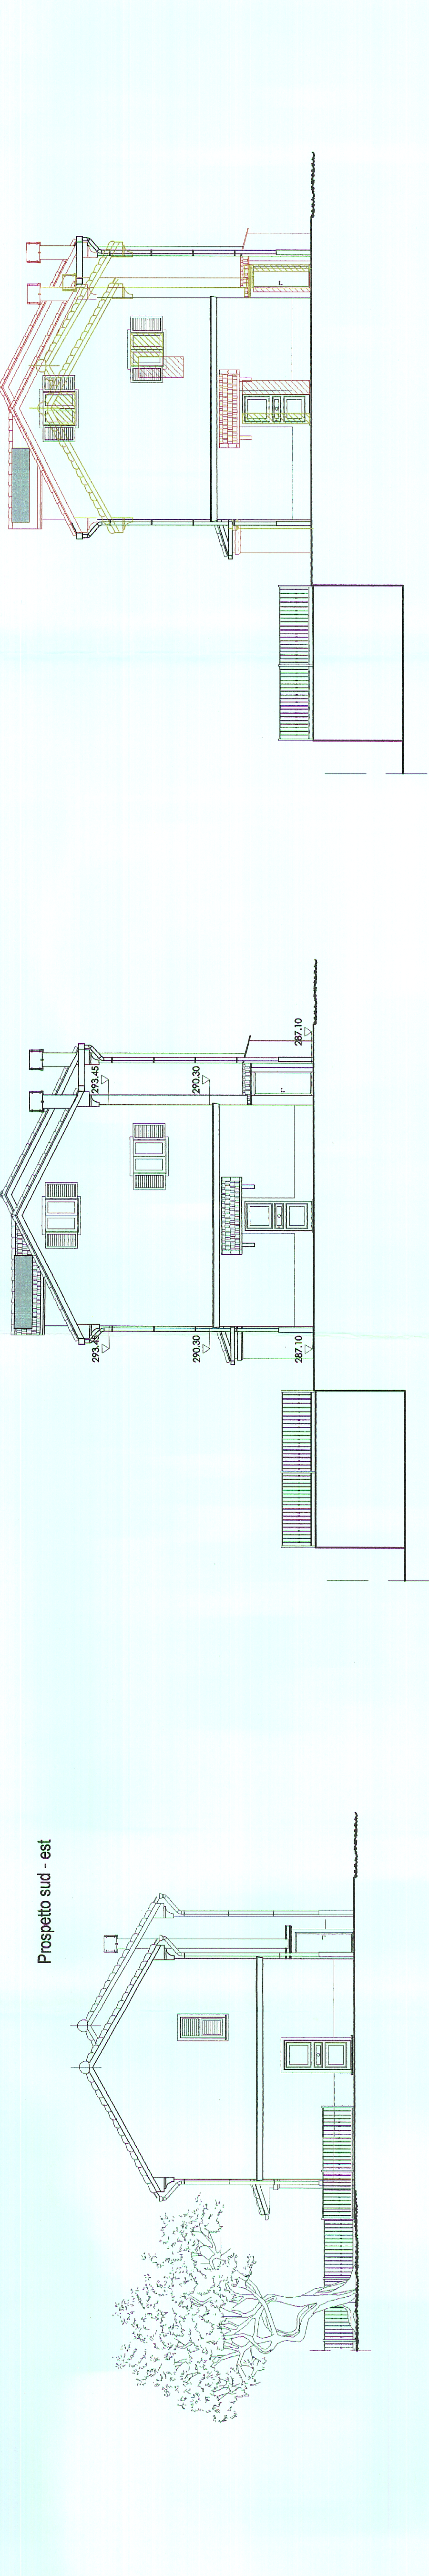

PROSPETTO NORD-OVEST

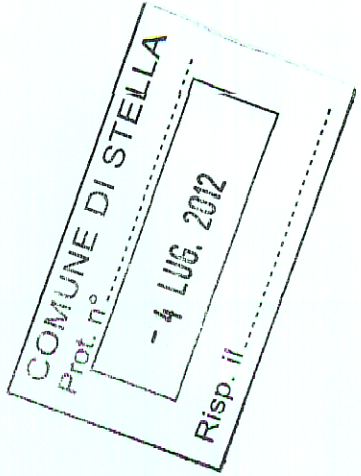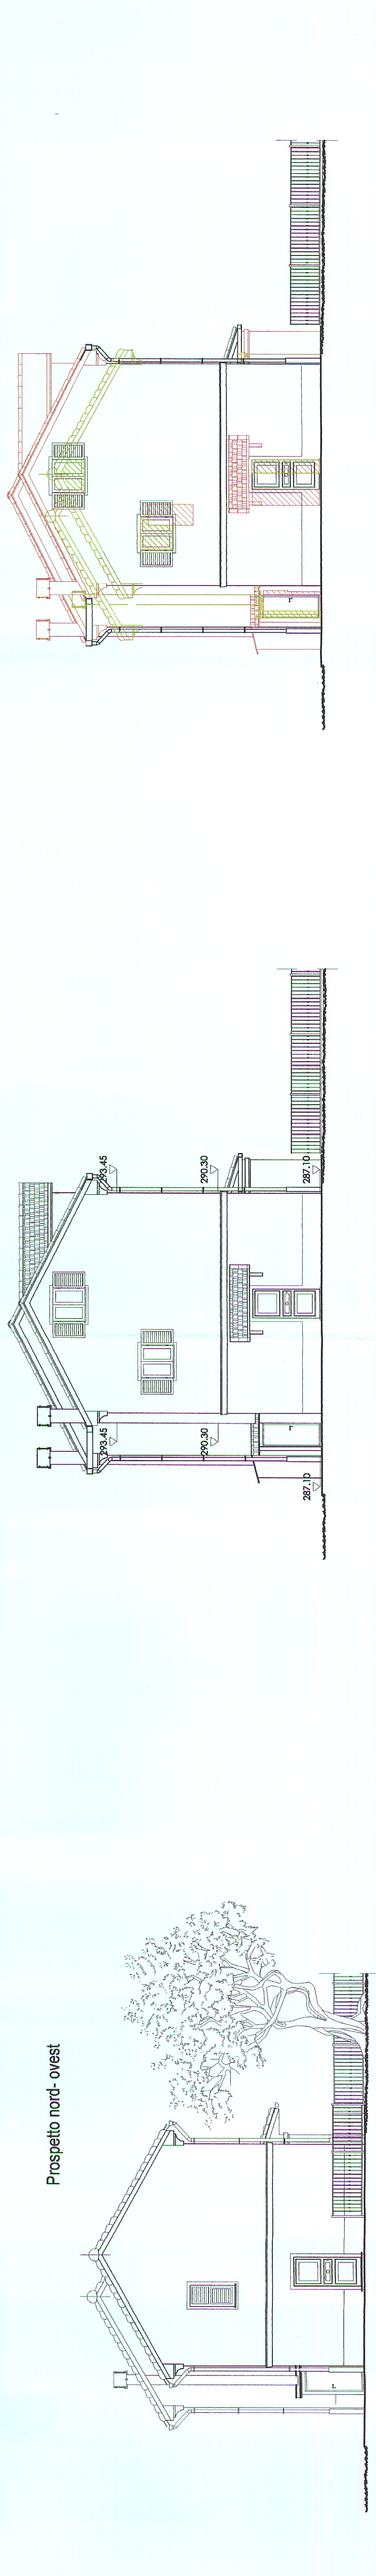

PROVINCIA DI SAVONA		ABC s.r.l.	
COMUNE DI STELLA-FRAZIONE S.MARTINO		VIA FIESCHI 8/9	
LOCALITÀ BIGLINI DI TEGLIA		16121 GENOVA	
RICERENTE:	S.U.A. DI INIZIATIVA PRIVATA "BIGLINI 2"	AL PERMESSO DI COSTRUIRE LOTTO 11	VARIANTE IN CORSO D'OPERA
TITOLO:		LOTTO 11 - PROSPETTI	
PROGETTA:		PROGETTO APPROVATO - VARIANTE - CONFRONTO	
ING. MAURICIO GNUDI		Studio di Architettura ed Ingegneria gnudi	
SCALA 1:100		17.3	
DATA 03/09/2012		03/09/2012	
03/09/2012		03/09/2012	
03/09/2012		03/09/2012	