
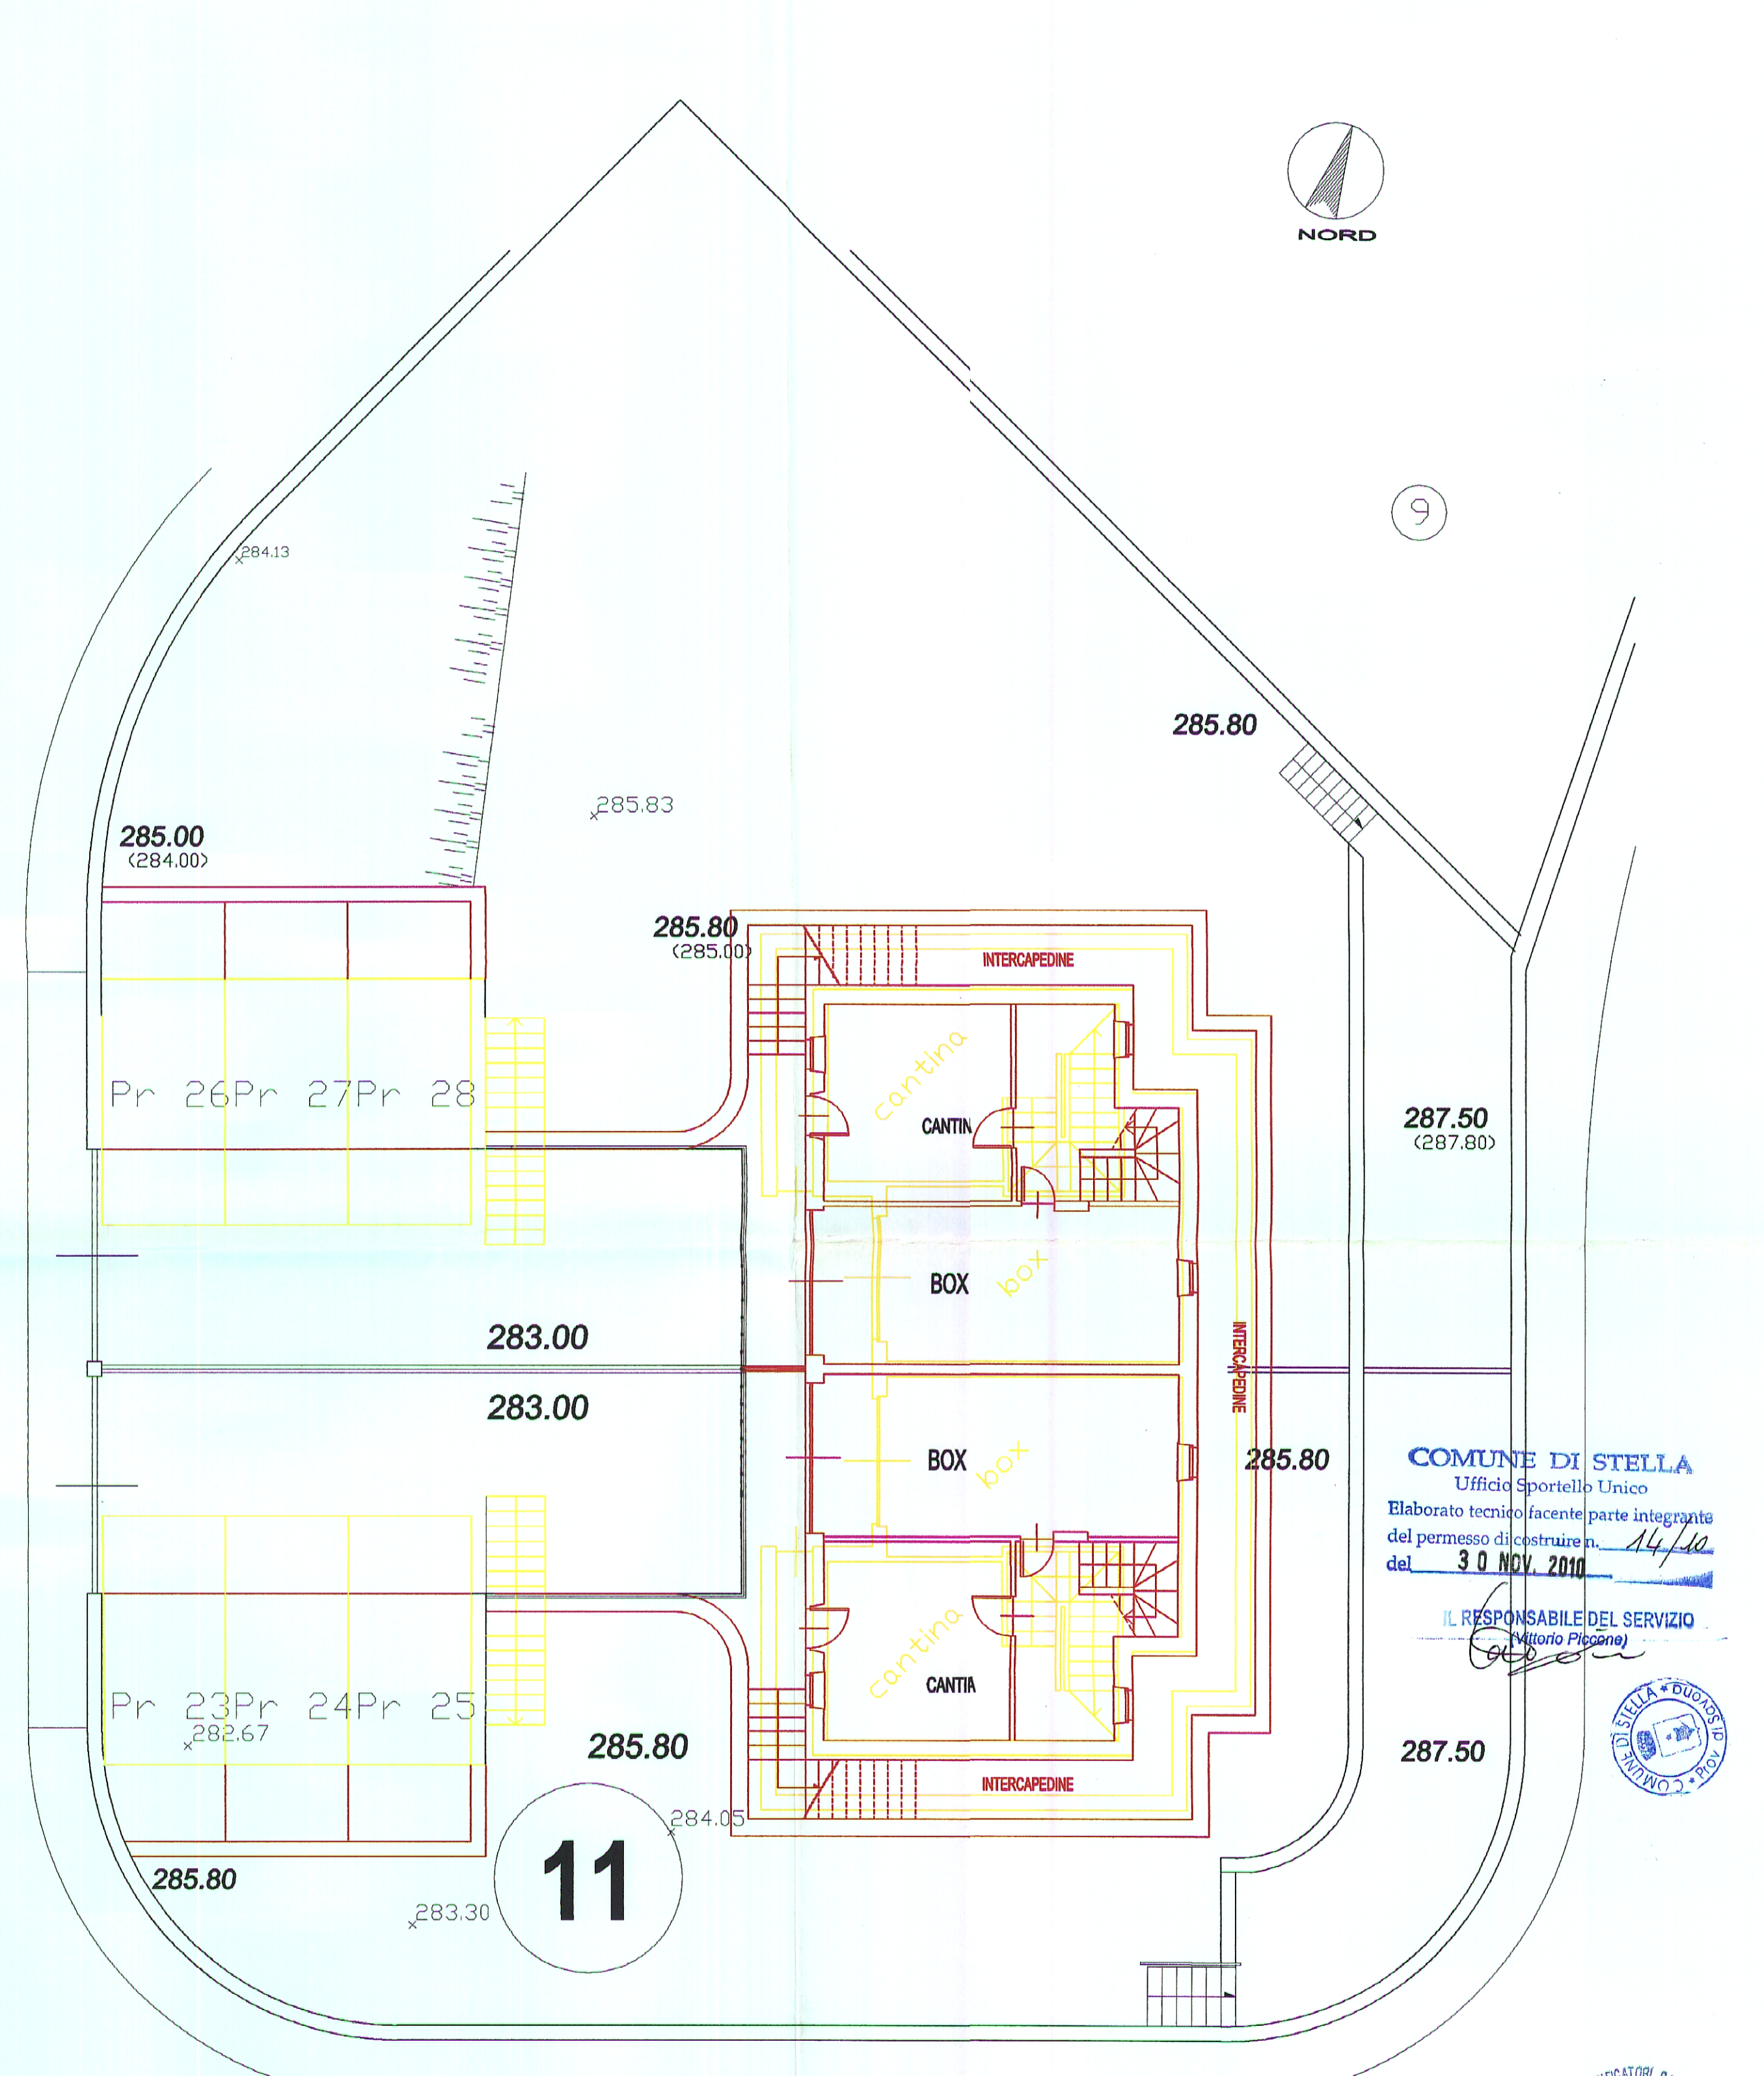


PLANIMETRIA LOCALI INTERRATI

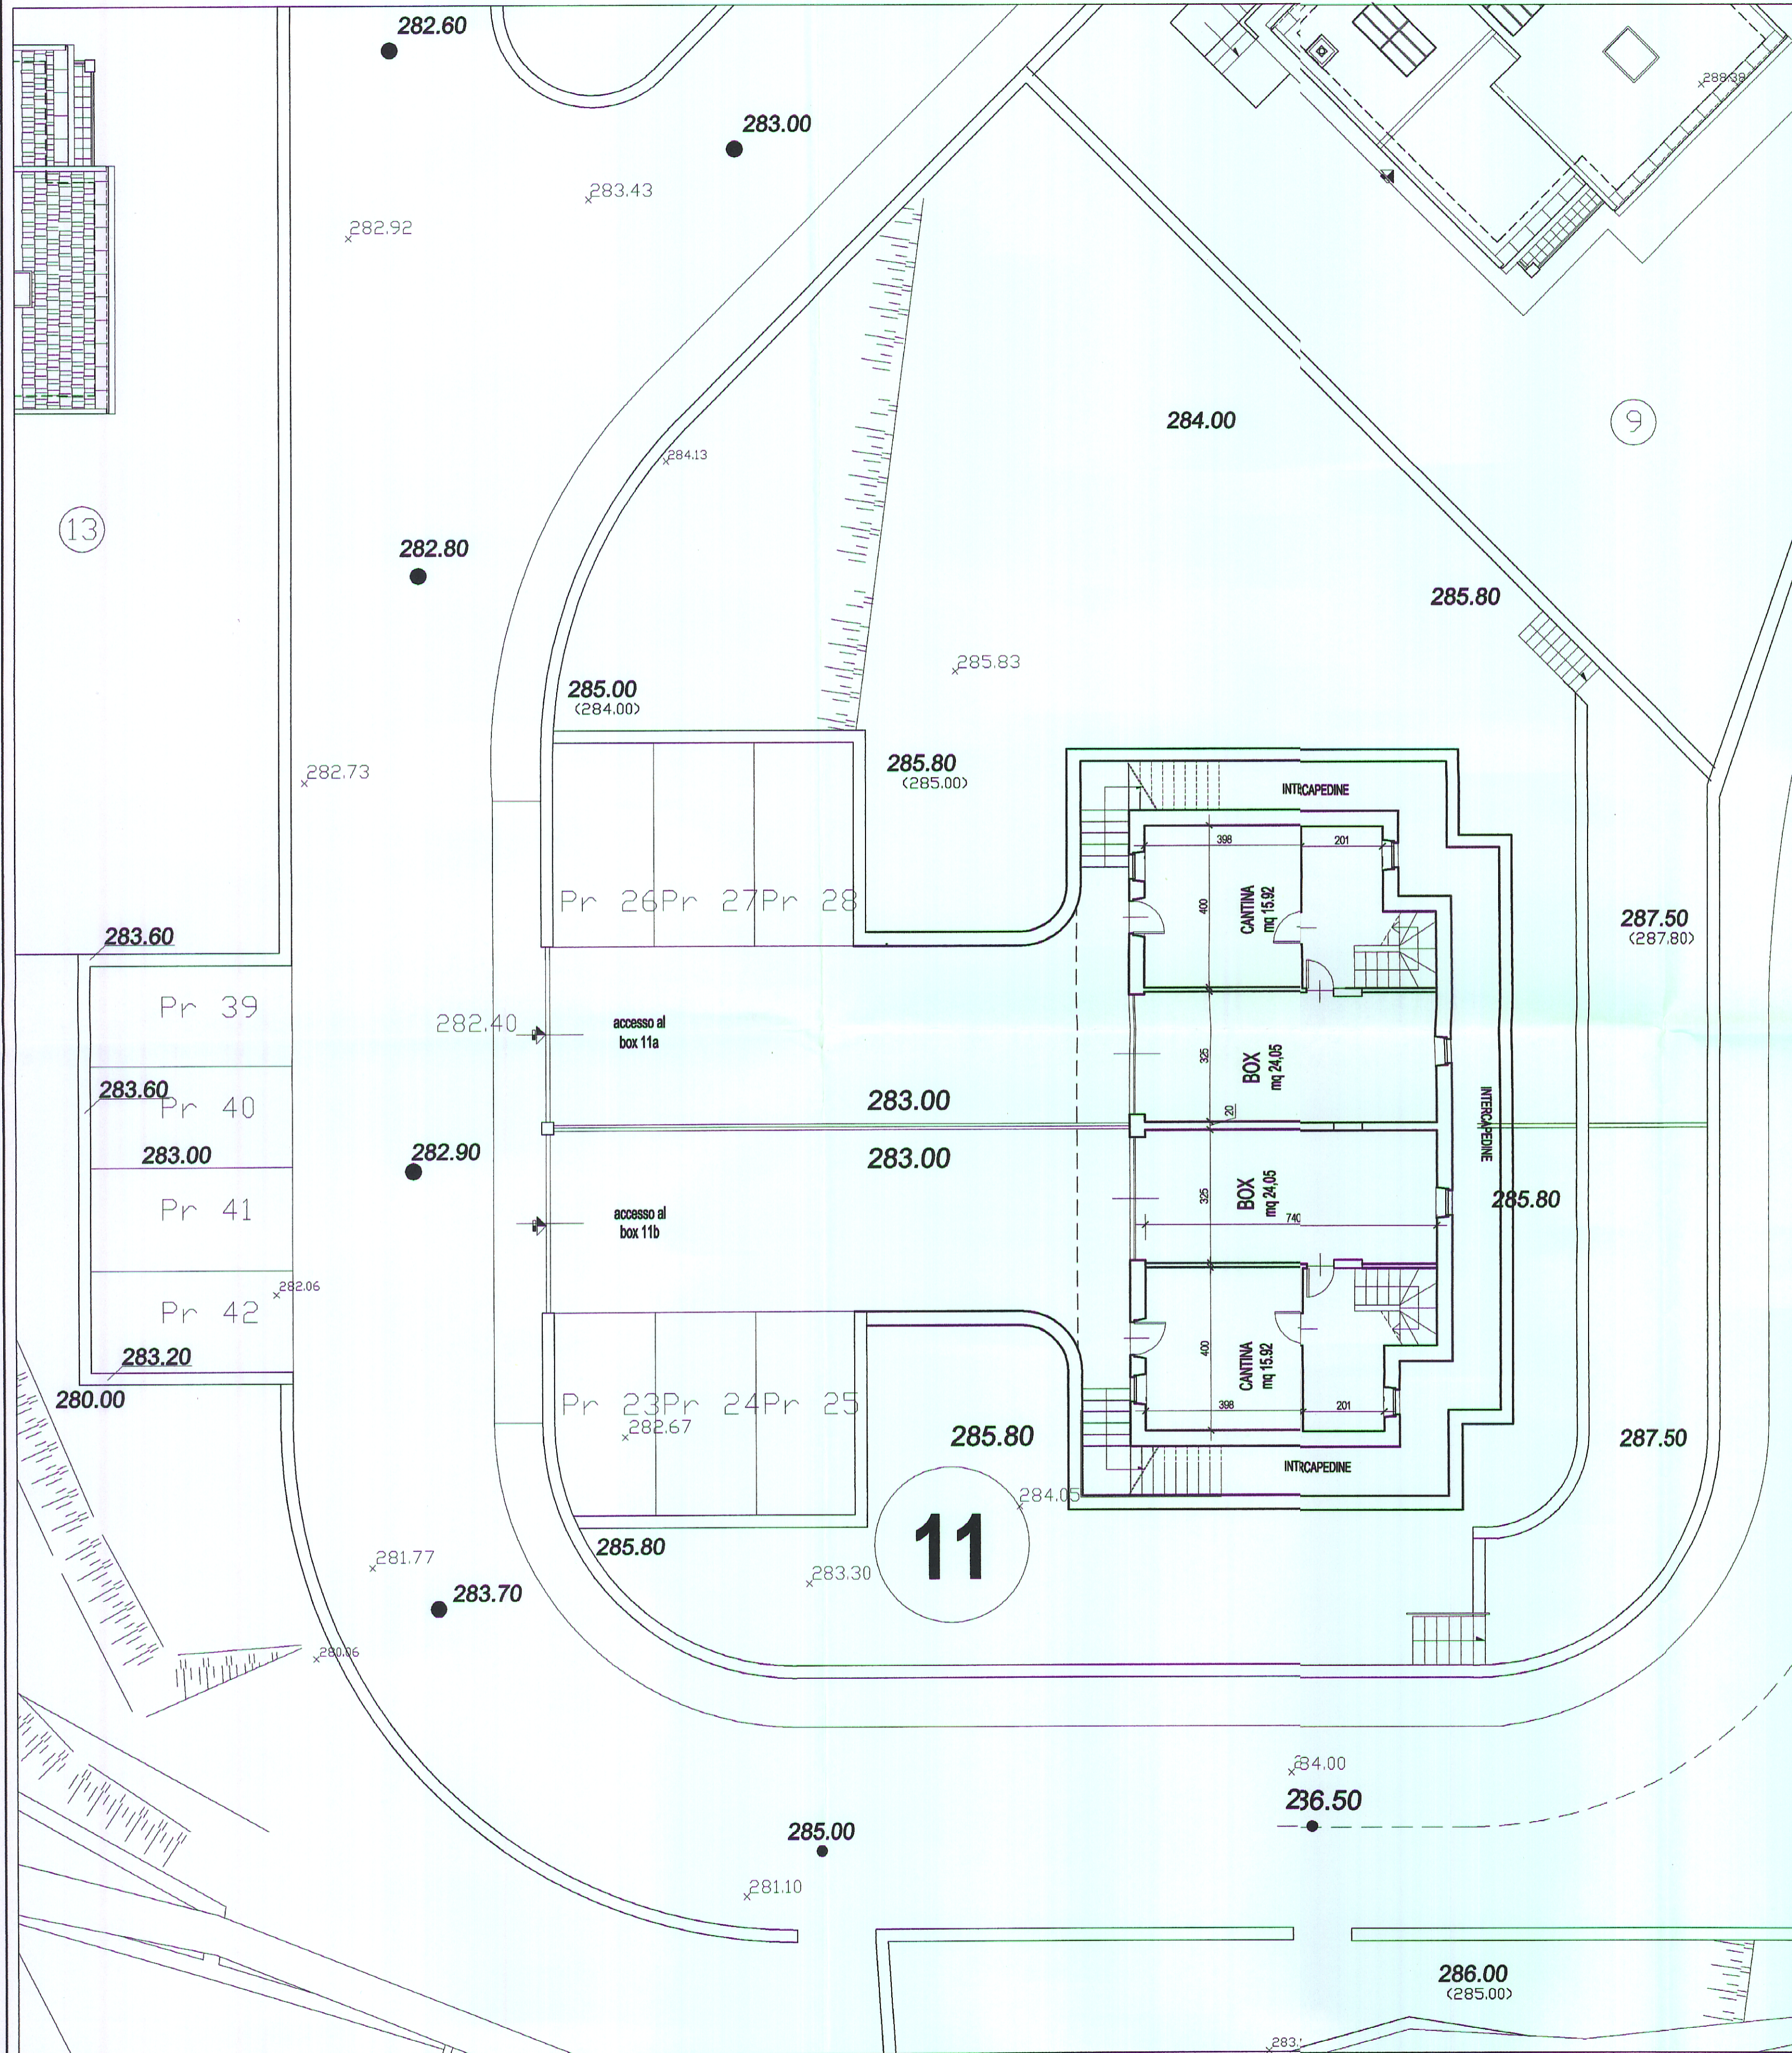

9


13

COMUNE DI STELLA
Ufficio Sportello Unico
Elaborato tecnico facente parte integrante
del permesso di costruire n. 14/10
del 30 NOV. 2010

IL RESPONSABILE DEL SERVIZIO
(Vittorio Pizzone)



ABC S.R.L.
Amministratore Unico
Dott. ANTONIO BORGHESE

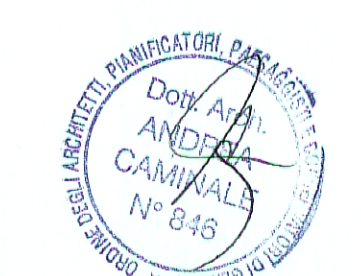

raffronto ubicazione e sist. rispetto SUA

sc. 1: 100

- progetto SUA
- progetto permesso di costruire

STUDIO DOTT. ARCH. ANDREA CAMINALE-16121 Genova via D.Fiasella 7/3 - tel. +39010582251	
Cliente A.B.C S.r.l. Via Cocchi 7/8 - Genova	Linea PROGETTO PERMESSO DI COSTRUIRE - LOTTI 11-12 facente parte del S.U.A. Piano Particolareggiato di iniziativa privata in Fraz. S. Martino loc. Bigli di Tegli - COMUNE DI STELLA (SV)
Oggetto PLANIMETRIA PIANO INTERRATO RAFFRONTO TRA DESTINAZIONE S.U.A. E NUOVA DESTINAZIONE USO BOX PERTINENZIALE	Data DIC '09 Tavola N° 1:100 3.11