


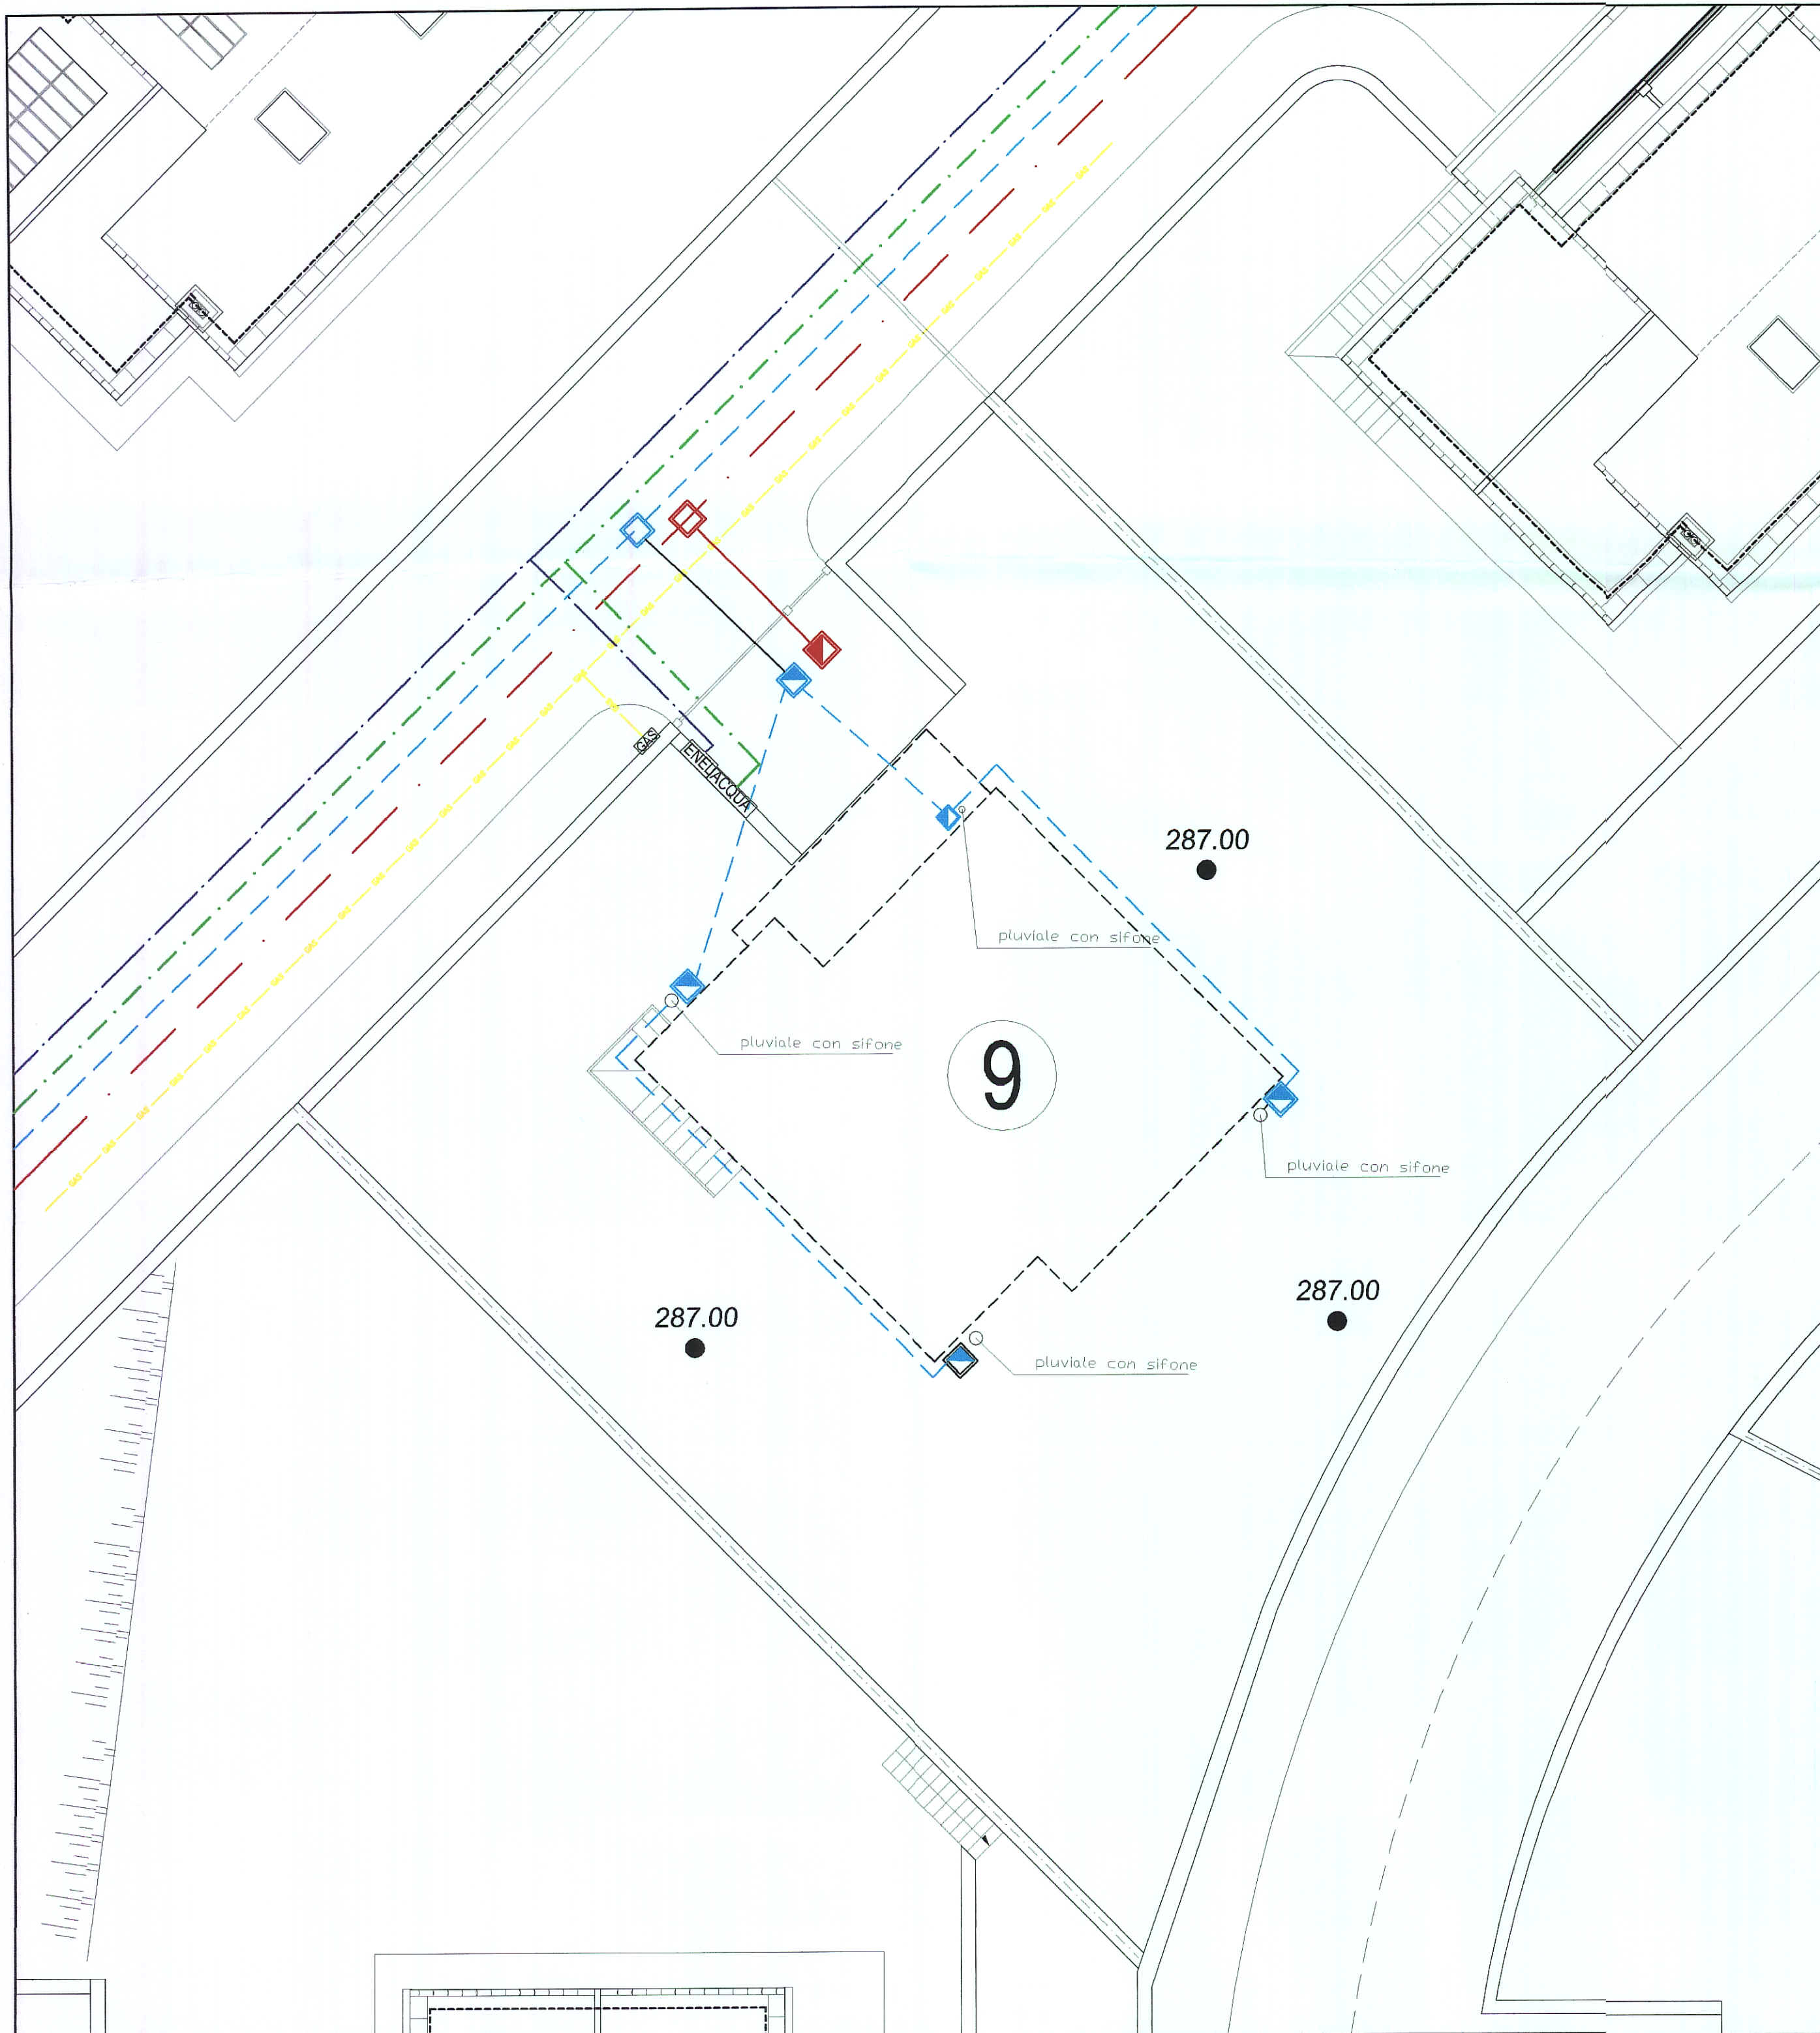


LEGENDA

- rete energia elettrica
- - - rete telefono
- - - rete GAS
- rete acquedotto
- - - rete acque bianche
- - - rete acque nere
- Pozzetto d'ispezione - acque bianche
- ▤ Pozzetto d'ispezione sifonato - a.b.
- Pozzetto d'ispezione - acque nere
- ▤ Pozzetto d'ispezione sifonato - a.n.
- Pluviale

COMUNE DI STELLA
Ufficio Sportello Unico

Elaborato tecnico facente parte integrante
del permesso di costruire n. 49/4
del 2 MAG. 2012

IL RESPONSABILE DEL SERVIZIO
(Dellino Geom. Danilo)

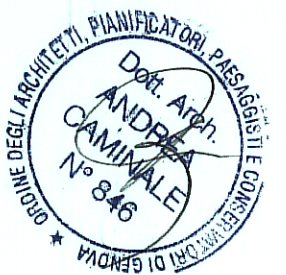

K STUDIO DOTT. ARCH. ANDREA CAMINALE-16121 Genova via D.Fiasella 7/3 - tel. +39010582251

Committente
A.B.C. S.r.l.
Via Cecchi 7/8 - Genova

Lavoro
PROGETTO PERMESSO DI COSTRUIRE - **LOTTI 8-9-12-13**
facente parte del S.U.A. Piano Particolareggiato di iniziativa privata in
Fraz. S. Martino loc. Biglini di Teglia - COMUNE DI STELLA (Sv) **LOTTO 9**

Oggetto
SCHEMA DEFLUENZE
UTENZE: acqua - enel - telefono - gas

Data
GIUGNO '10
Scala
1:100

Tavola N°.
5.9

Firma
ABC S.R.L.
Amministratore Unico
Dott. ANTONIO BORGHESE

Approvato