
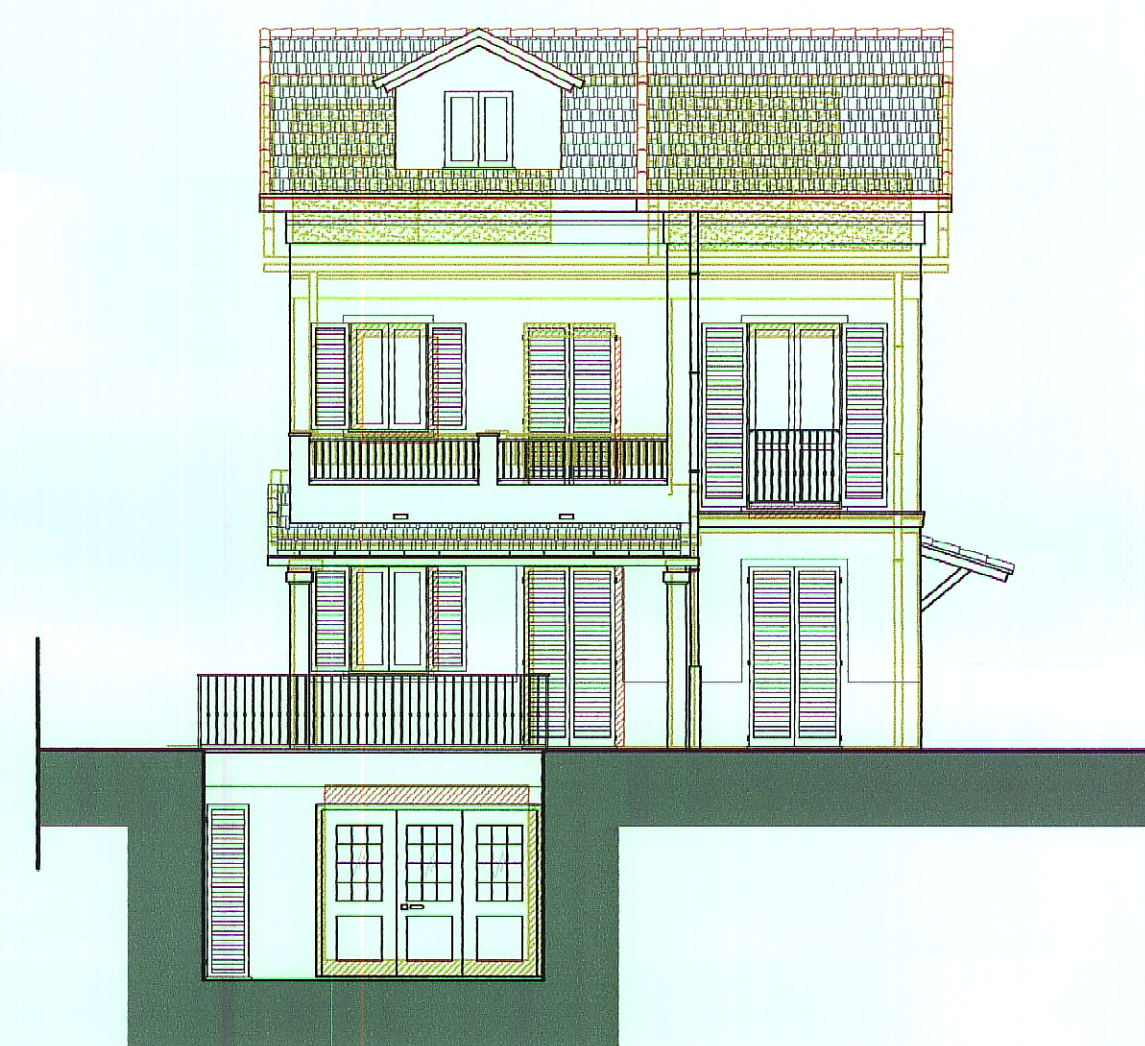




PROGETTO APPROVATO

VARIANTE




CONFRONTO

PROSPETTO OVEST


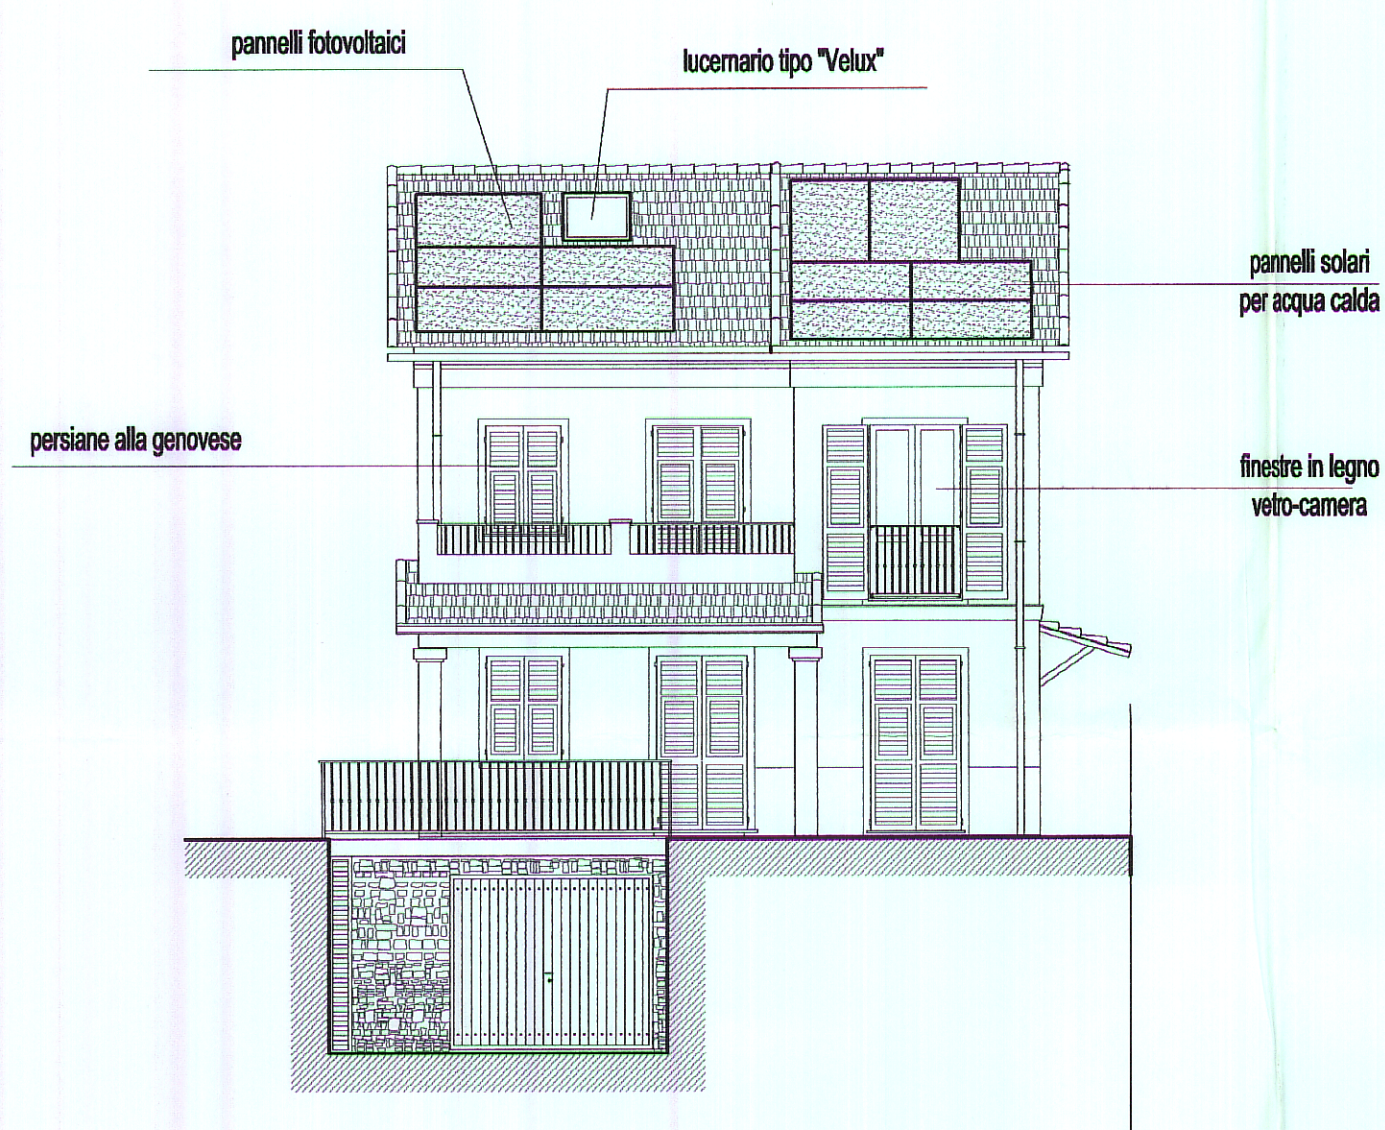


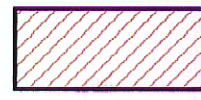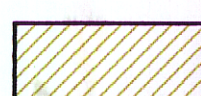 COSTRUITO
 DEMOLITO

PROSPETTO EST

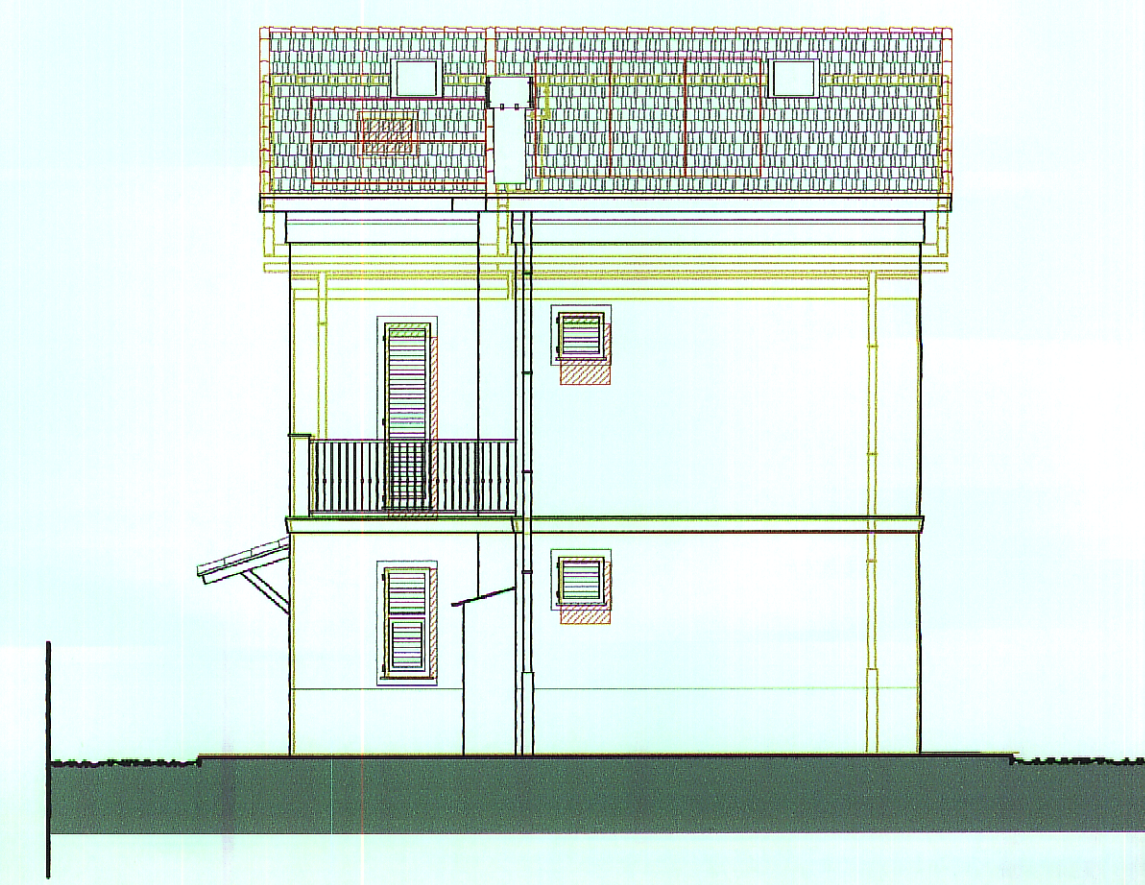
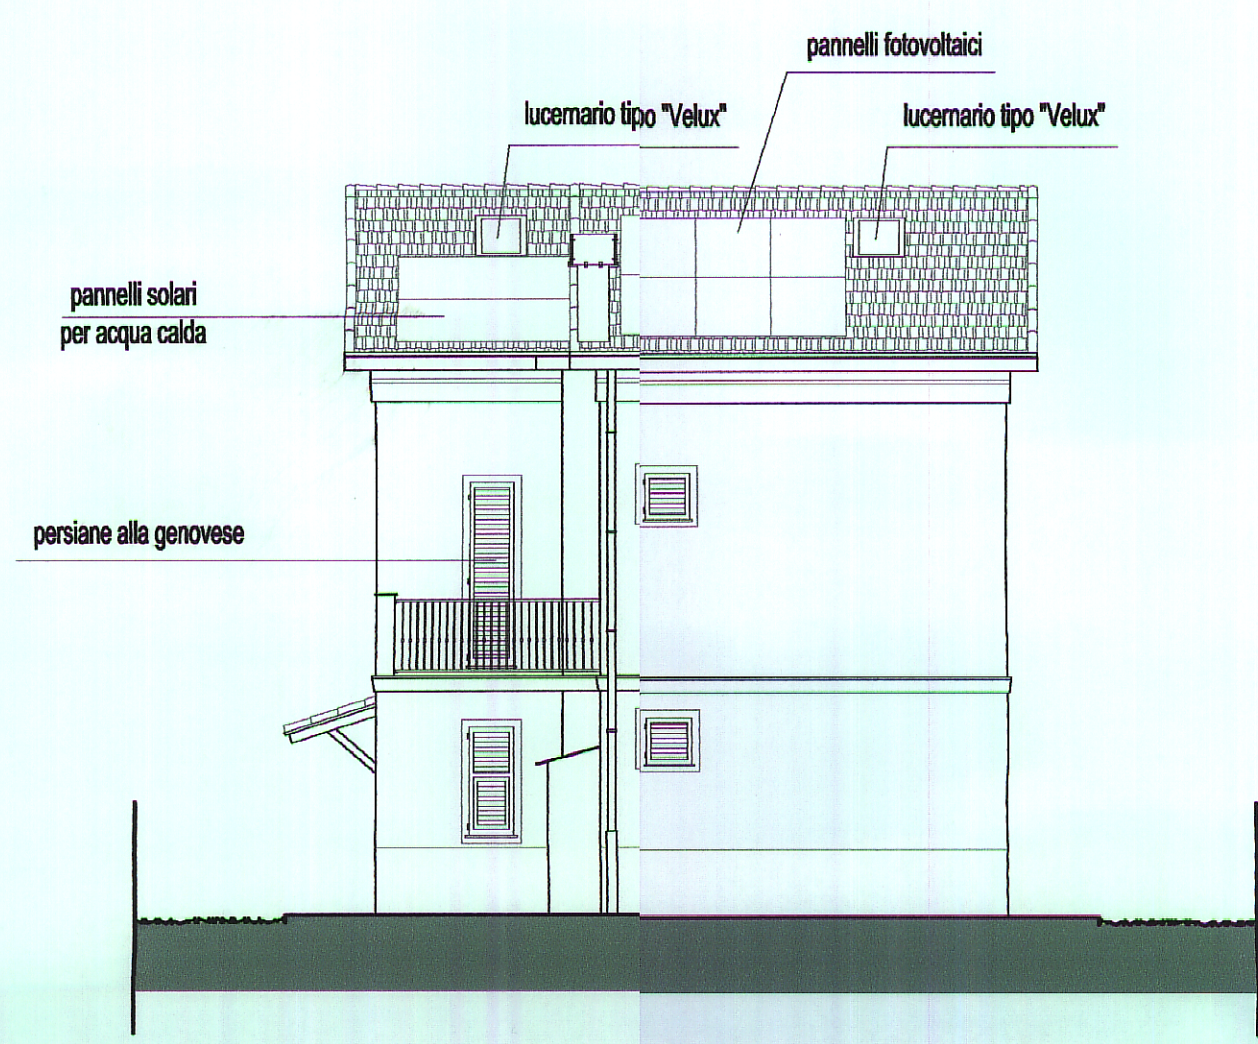
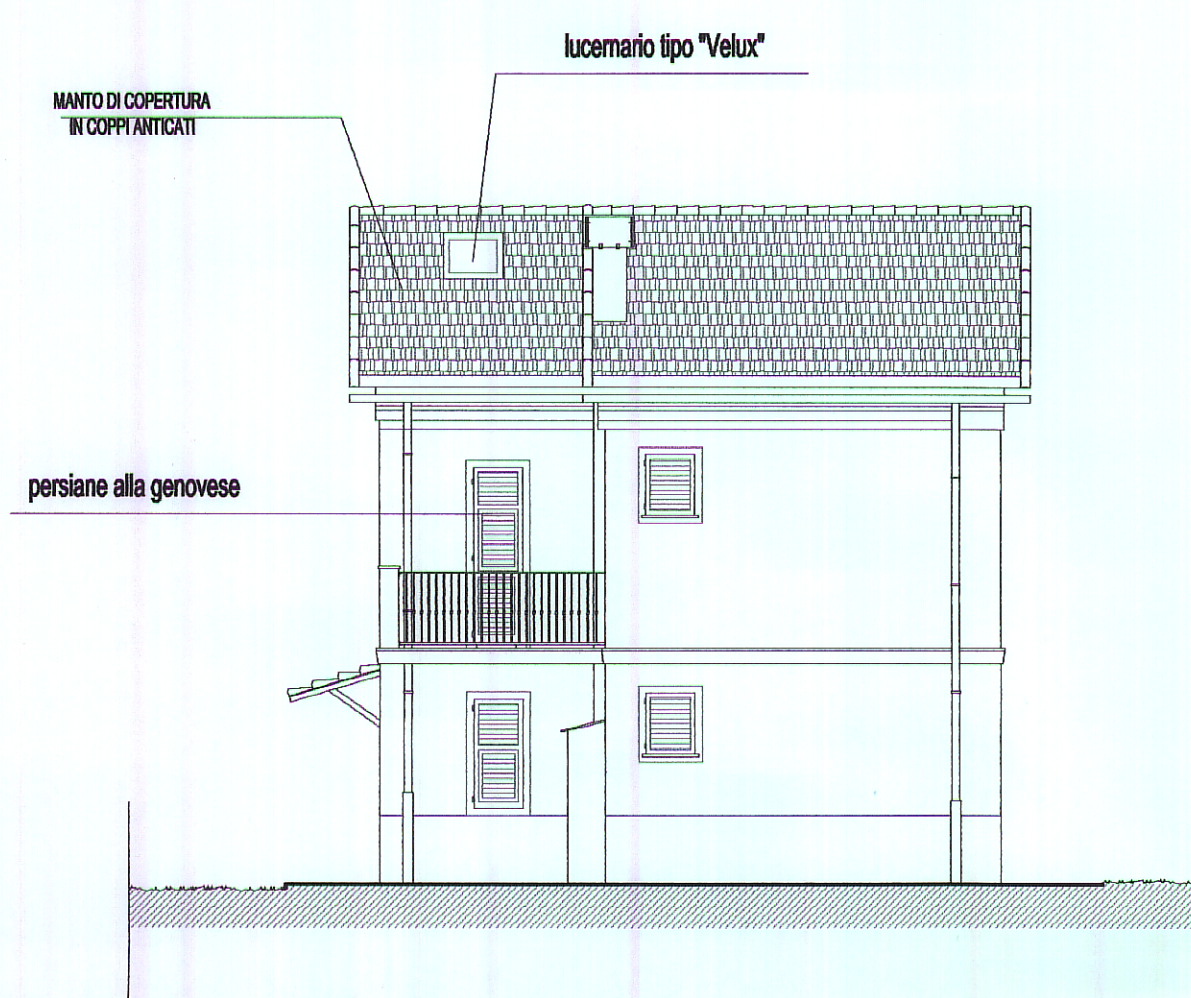


PROSPETTO SUD

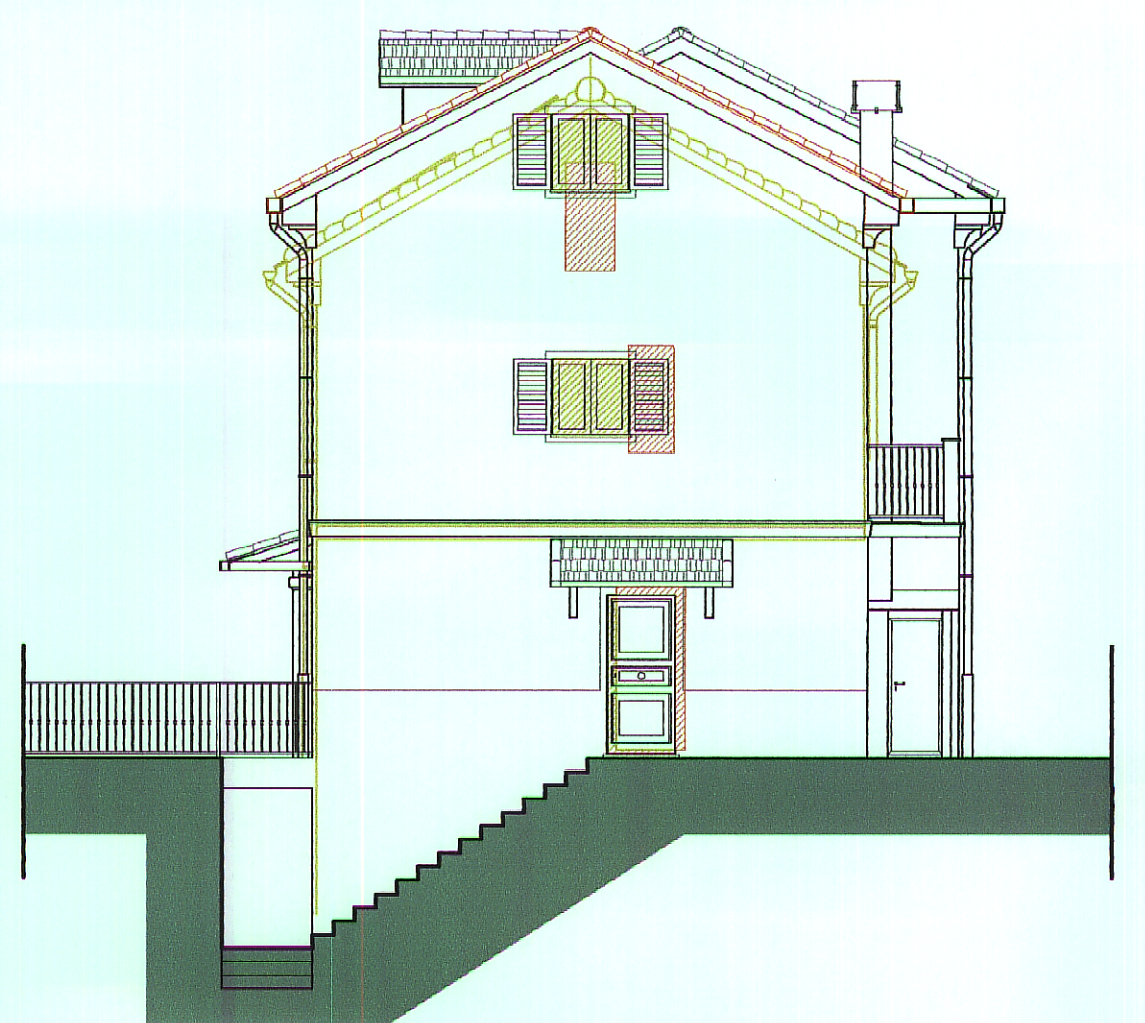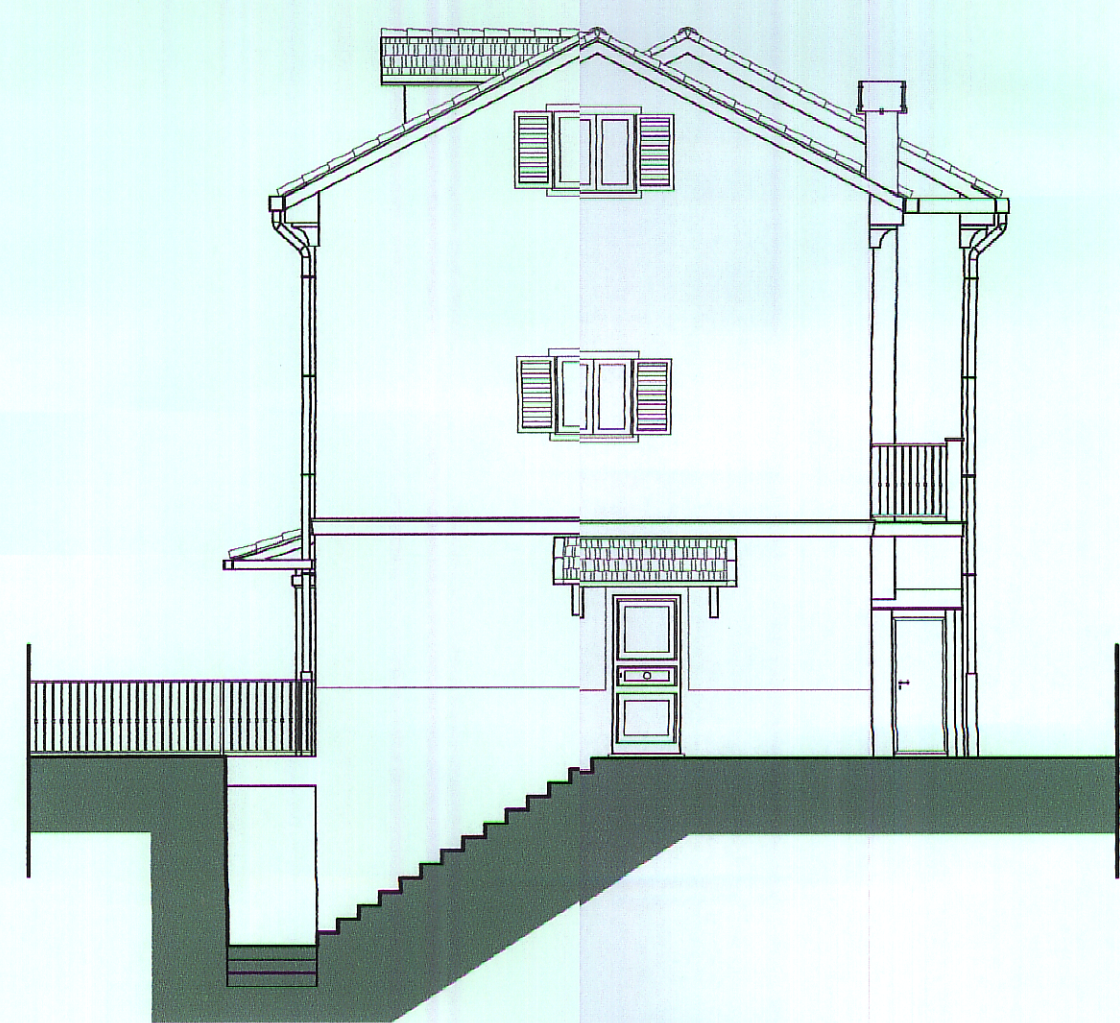

PROSPETTO NORD

PROSPETTO NORD

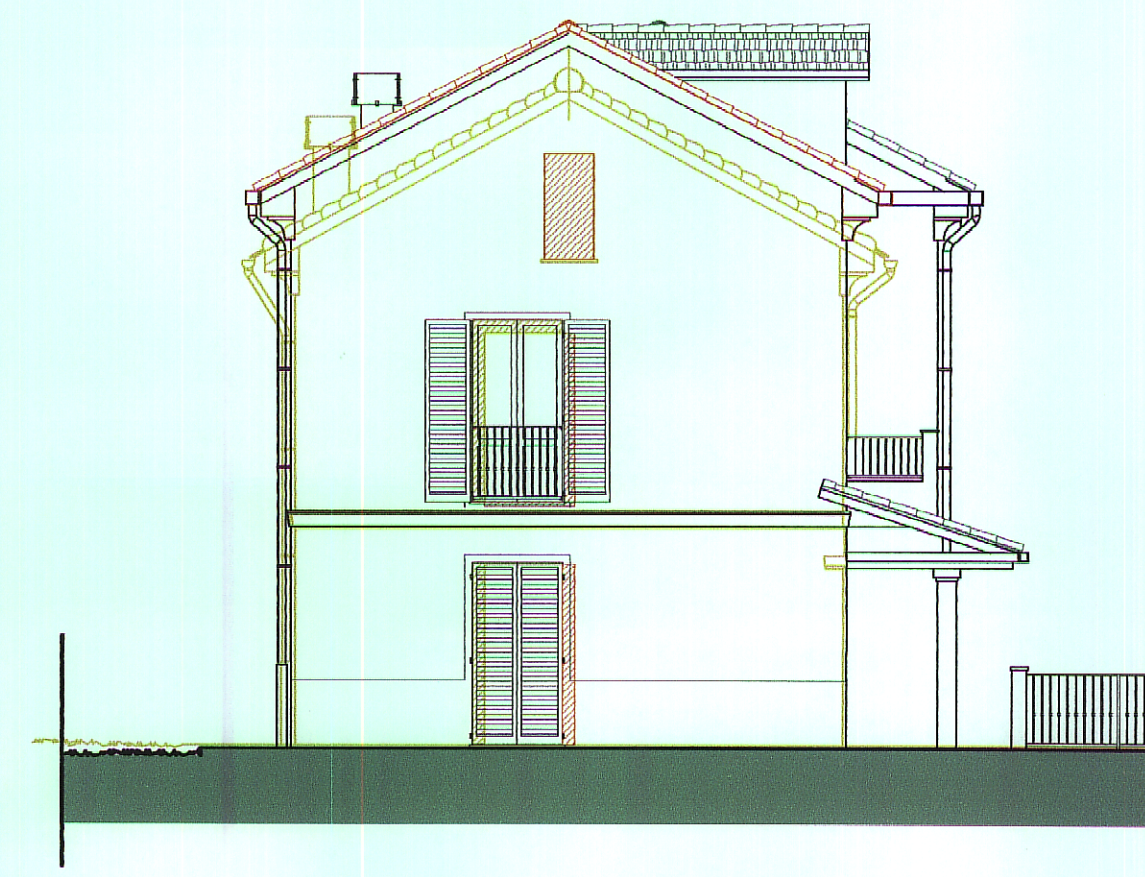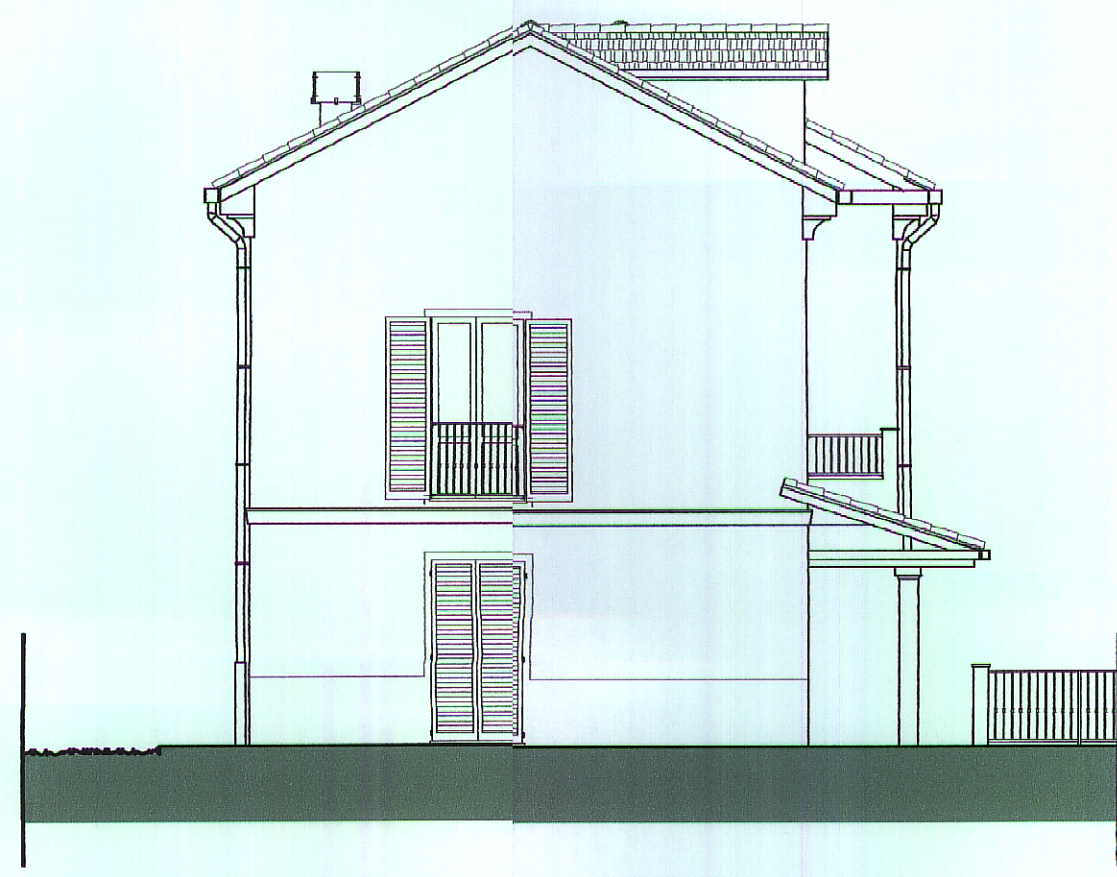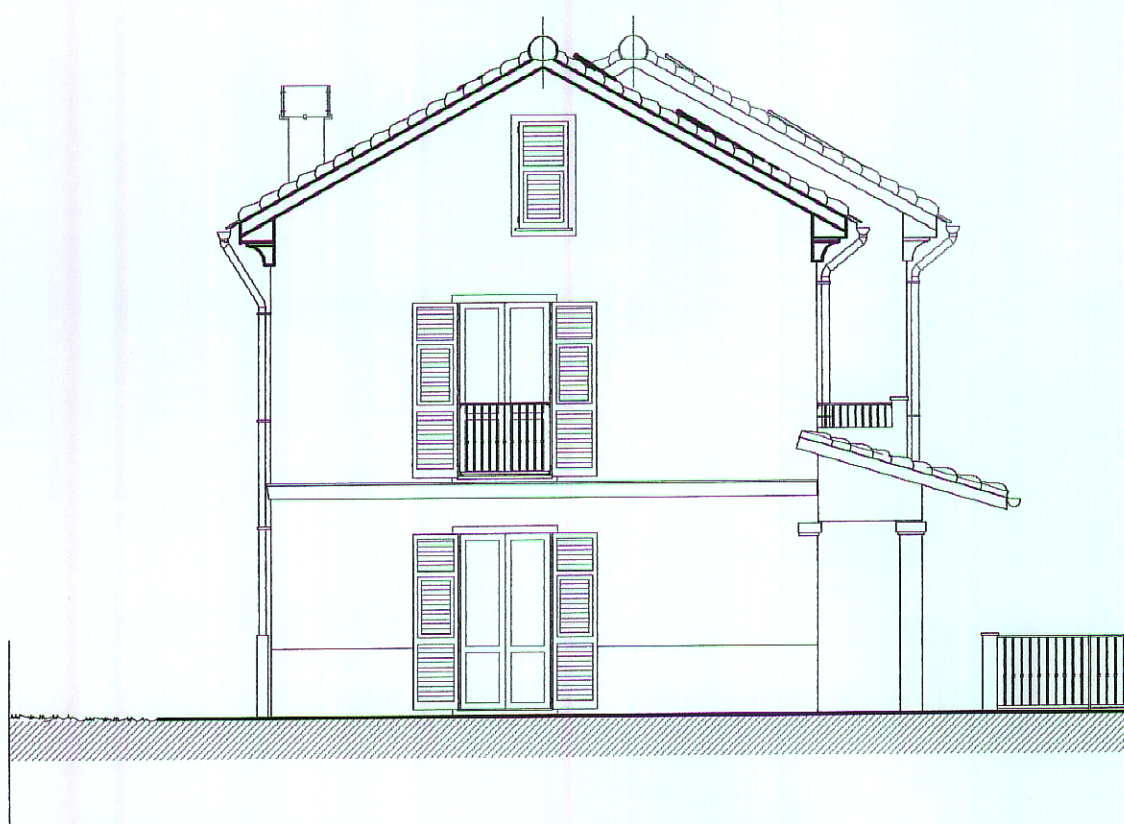

COMUNE DI STELLA
 Prot. n°
 26 SET. 2012
 Resp. il

PROVINCIA DI SAVONA
 COMUNE DI STELLA-FRAZIONE S.MARTINO
 LOCALITA' BIGLINI DI TEGLIA

RICHEDENTE:

ABC s.r.l.
 Via Fieschi 8/9
 10121 GENOVA ITALIA
 P.I.: 01424800996

ABC s.r.l.
 VIA FIESCHI 8/9
 16121 GENOVA

S.U.A. DI INIZIATIVA PRIVATA "BIGLINI 2"

VARIANTE IN CORSO D'OPERA
 AL PERMESSO DI COSTRUIRE LOTTI 8-9-12

TITOLO:

LOTTO 9 - PROSPETTI
 PROGETTO APPROVATO - VARIANTE - CONFRONTO

09.3

PROGETTISTA:

Studio di Architettura ed Ingegneria **gnudi**

SCALA 1:100

Via Principe Amedeo 27-29
 10121 GENOVA
 Tel. 010 550411 - Fax 010 550412
 studio@gnudi.it

