


- CISTERNE RISERVA ACQUA CON RIVESTIMENTO CON RAMPICANTE
- CONTAINERS IMPIANTO LAVAGGIO SCHERMATI CON ELEMENTI EFFETTO LEGNO
- MURETTO IN CLS H=90 cm RIVESTITO IN PIETRA
- SERBATOIO GPL INTERRATO CON SABBIA
- AIUOLA DI RACCORDO Piantumanta con ROSMARINO (COME NELLA VETRIERA 2)

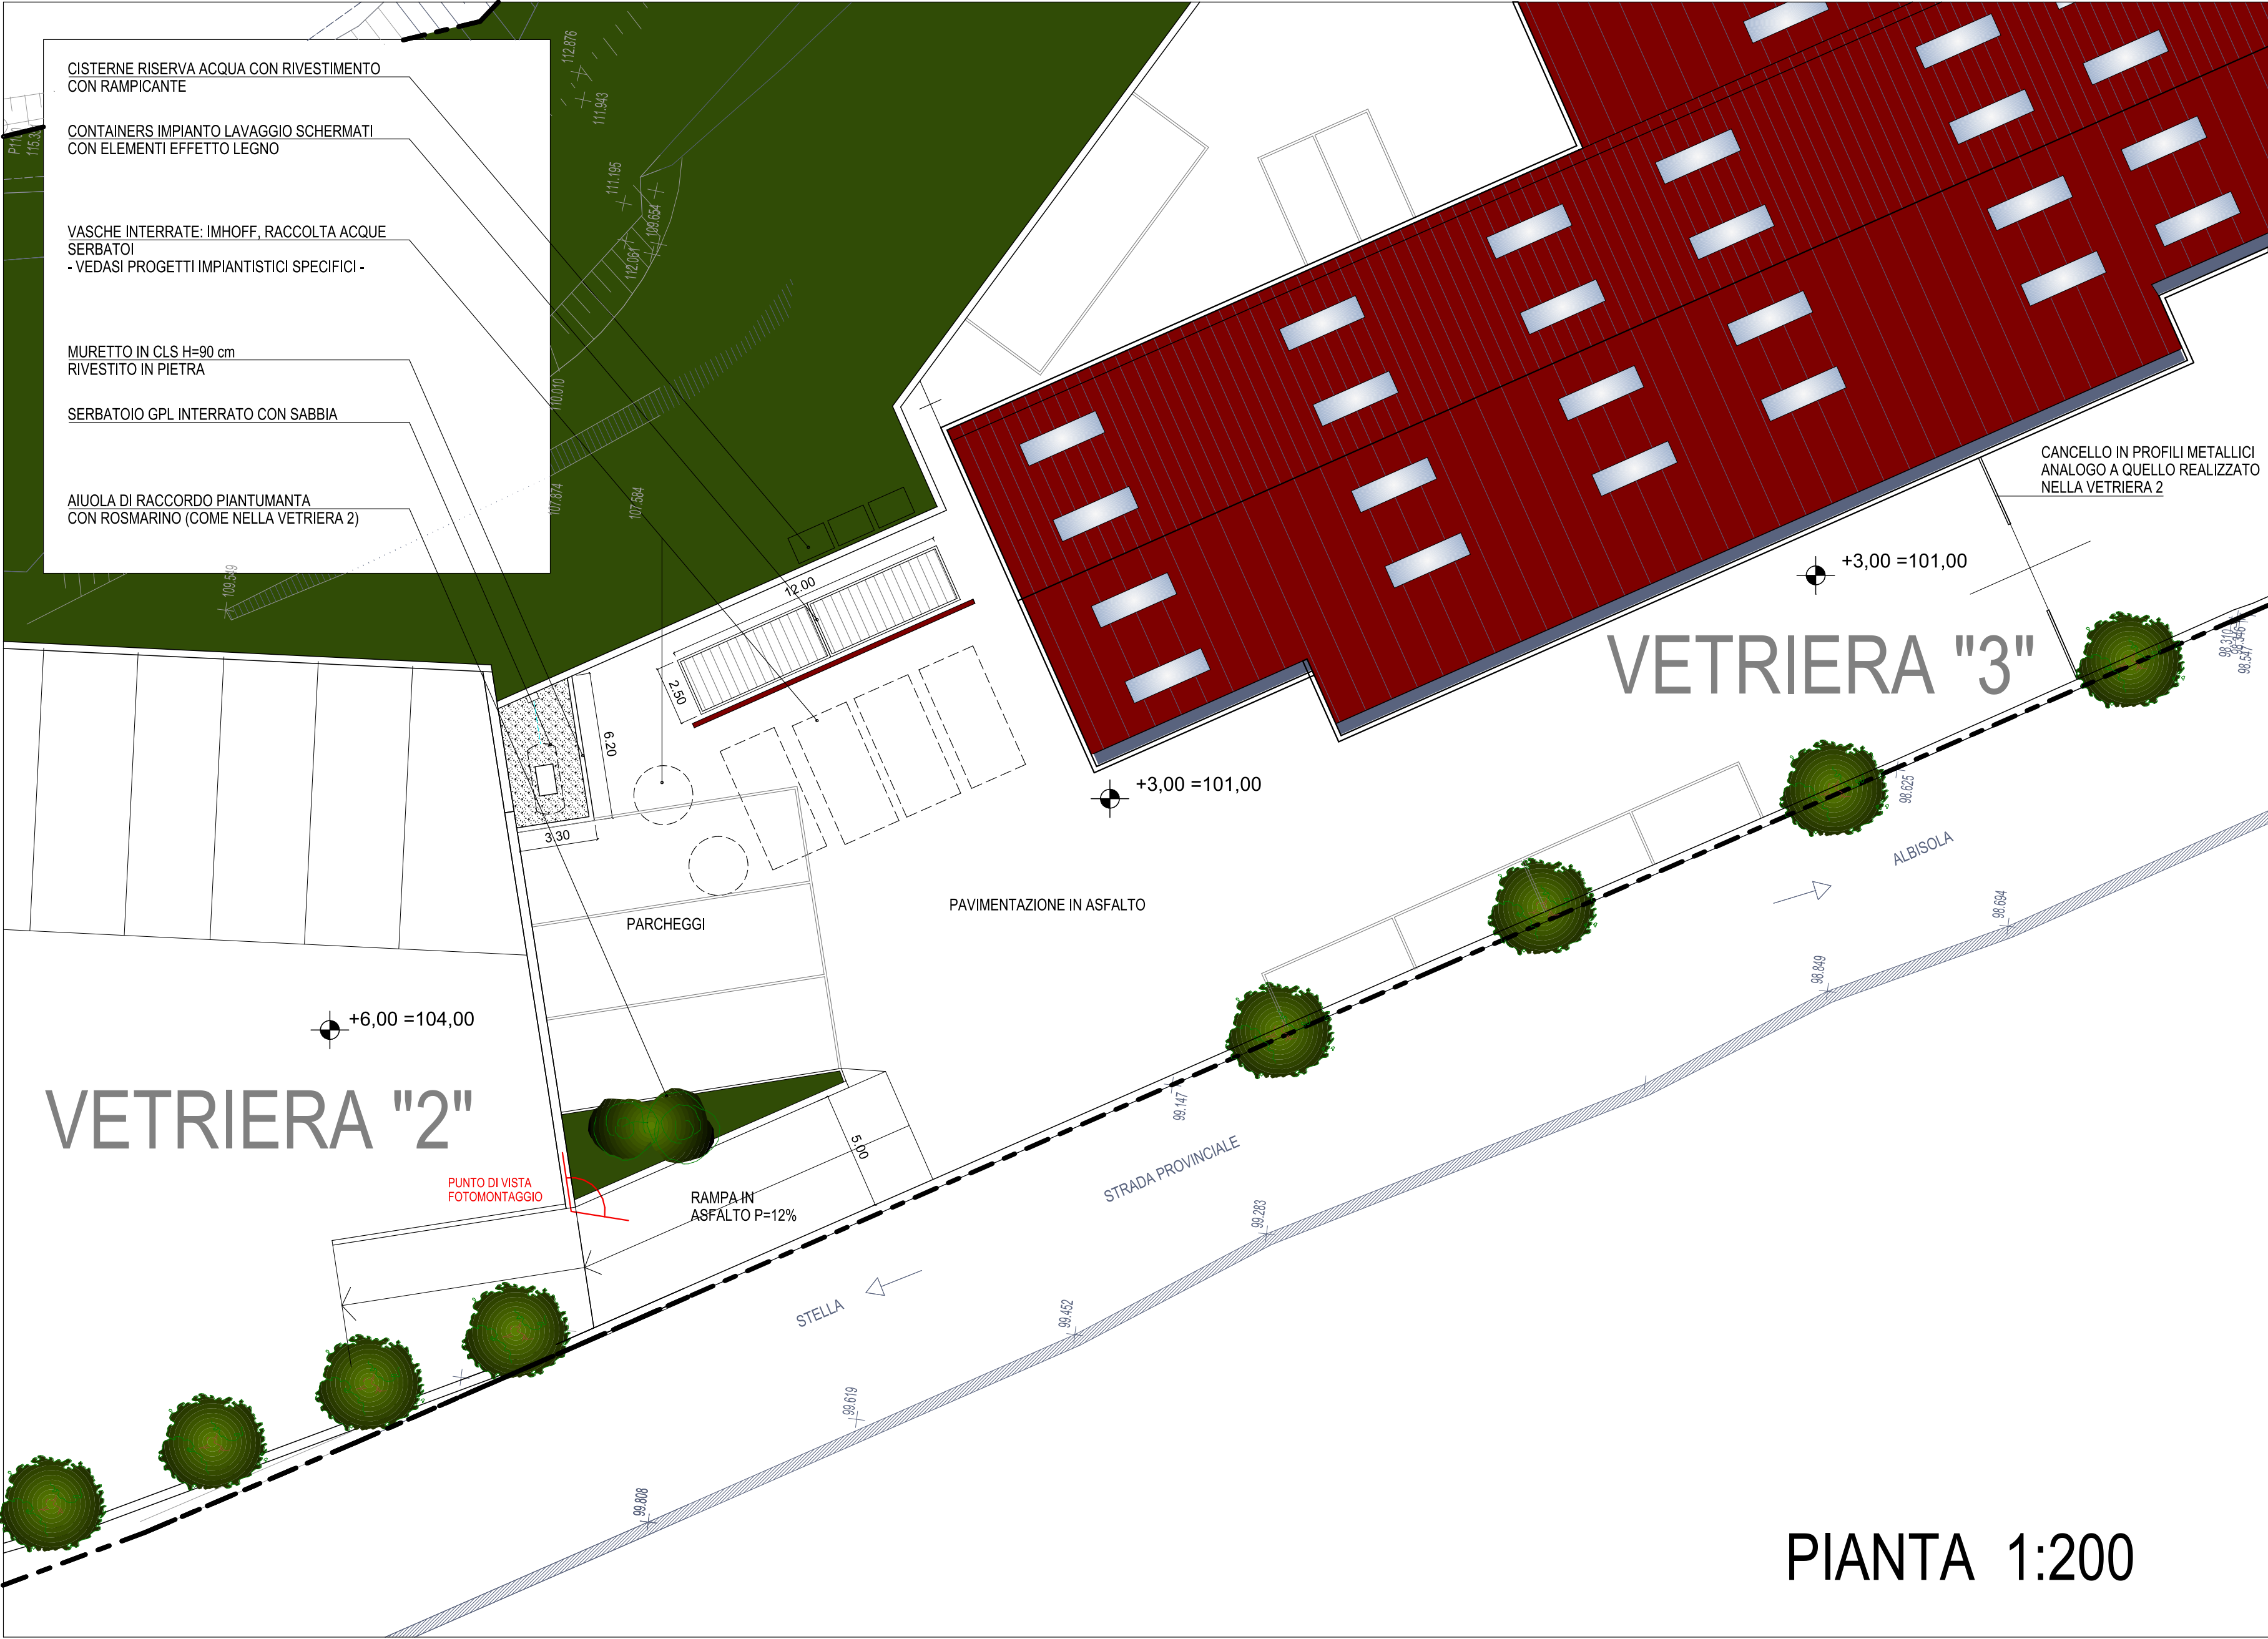

FOTOMONTAGGIO AREA ESTERNA OGGETTO DI INTERVENTO



architetti

www.labottegadeiprogetti.com email: info@labottegadeiprogetti.com

La bottega dei progetti

via garibaldi, 29/1 carcere (sv) 019-518954

architetti

FRUMENTO - VIVALDI architetti associati
p. IVA 01555630092

COMUNE DI STELLA
Provincia di Savona

COMMITTENTE	IMPRESA TRECOLLI s.p.a. -P.I. 0016640342 SEDE LEGALE: Via S. Pertini, 17 - FIDENZA (PR) AUTOTRASPORTI CHECCUCCI di Checcucci Marco & C. s.n.c. - P.I. 01422200095 SEDE LEGALE: via S. Sebastiano, 25 - ALBISOLA SUPERIORE (SV)
PROGETTO	2° VARIANTE PARZIALE IN CORSO D'OPERA relativa al titolo edilizio: Provvedimento Conclusivo del Procedimento Unico n.81/16 prot. 4450 del 13/04/17, denominato VETRIERA 3
OGGETTO	PLANIMETRIA DI DETTAGLIO INTERVENTI IN AREA ESTERNA FOTOMONTAGGIO
PROGETTISTA	Arch. Roberta Frumento
DATA / SCALA	Agosto 2018/ 1:200

