


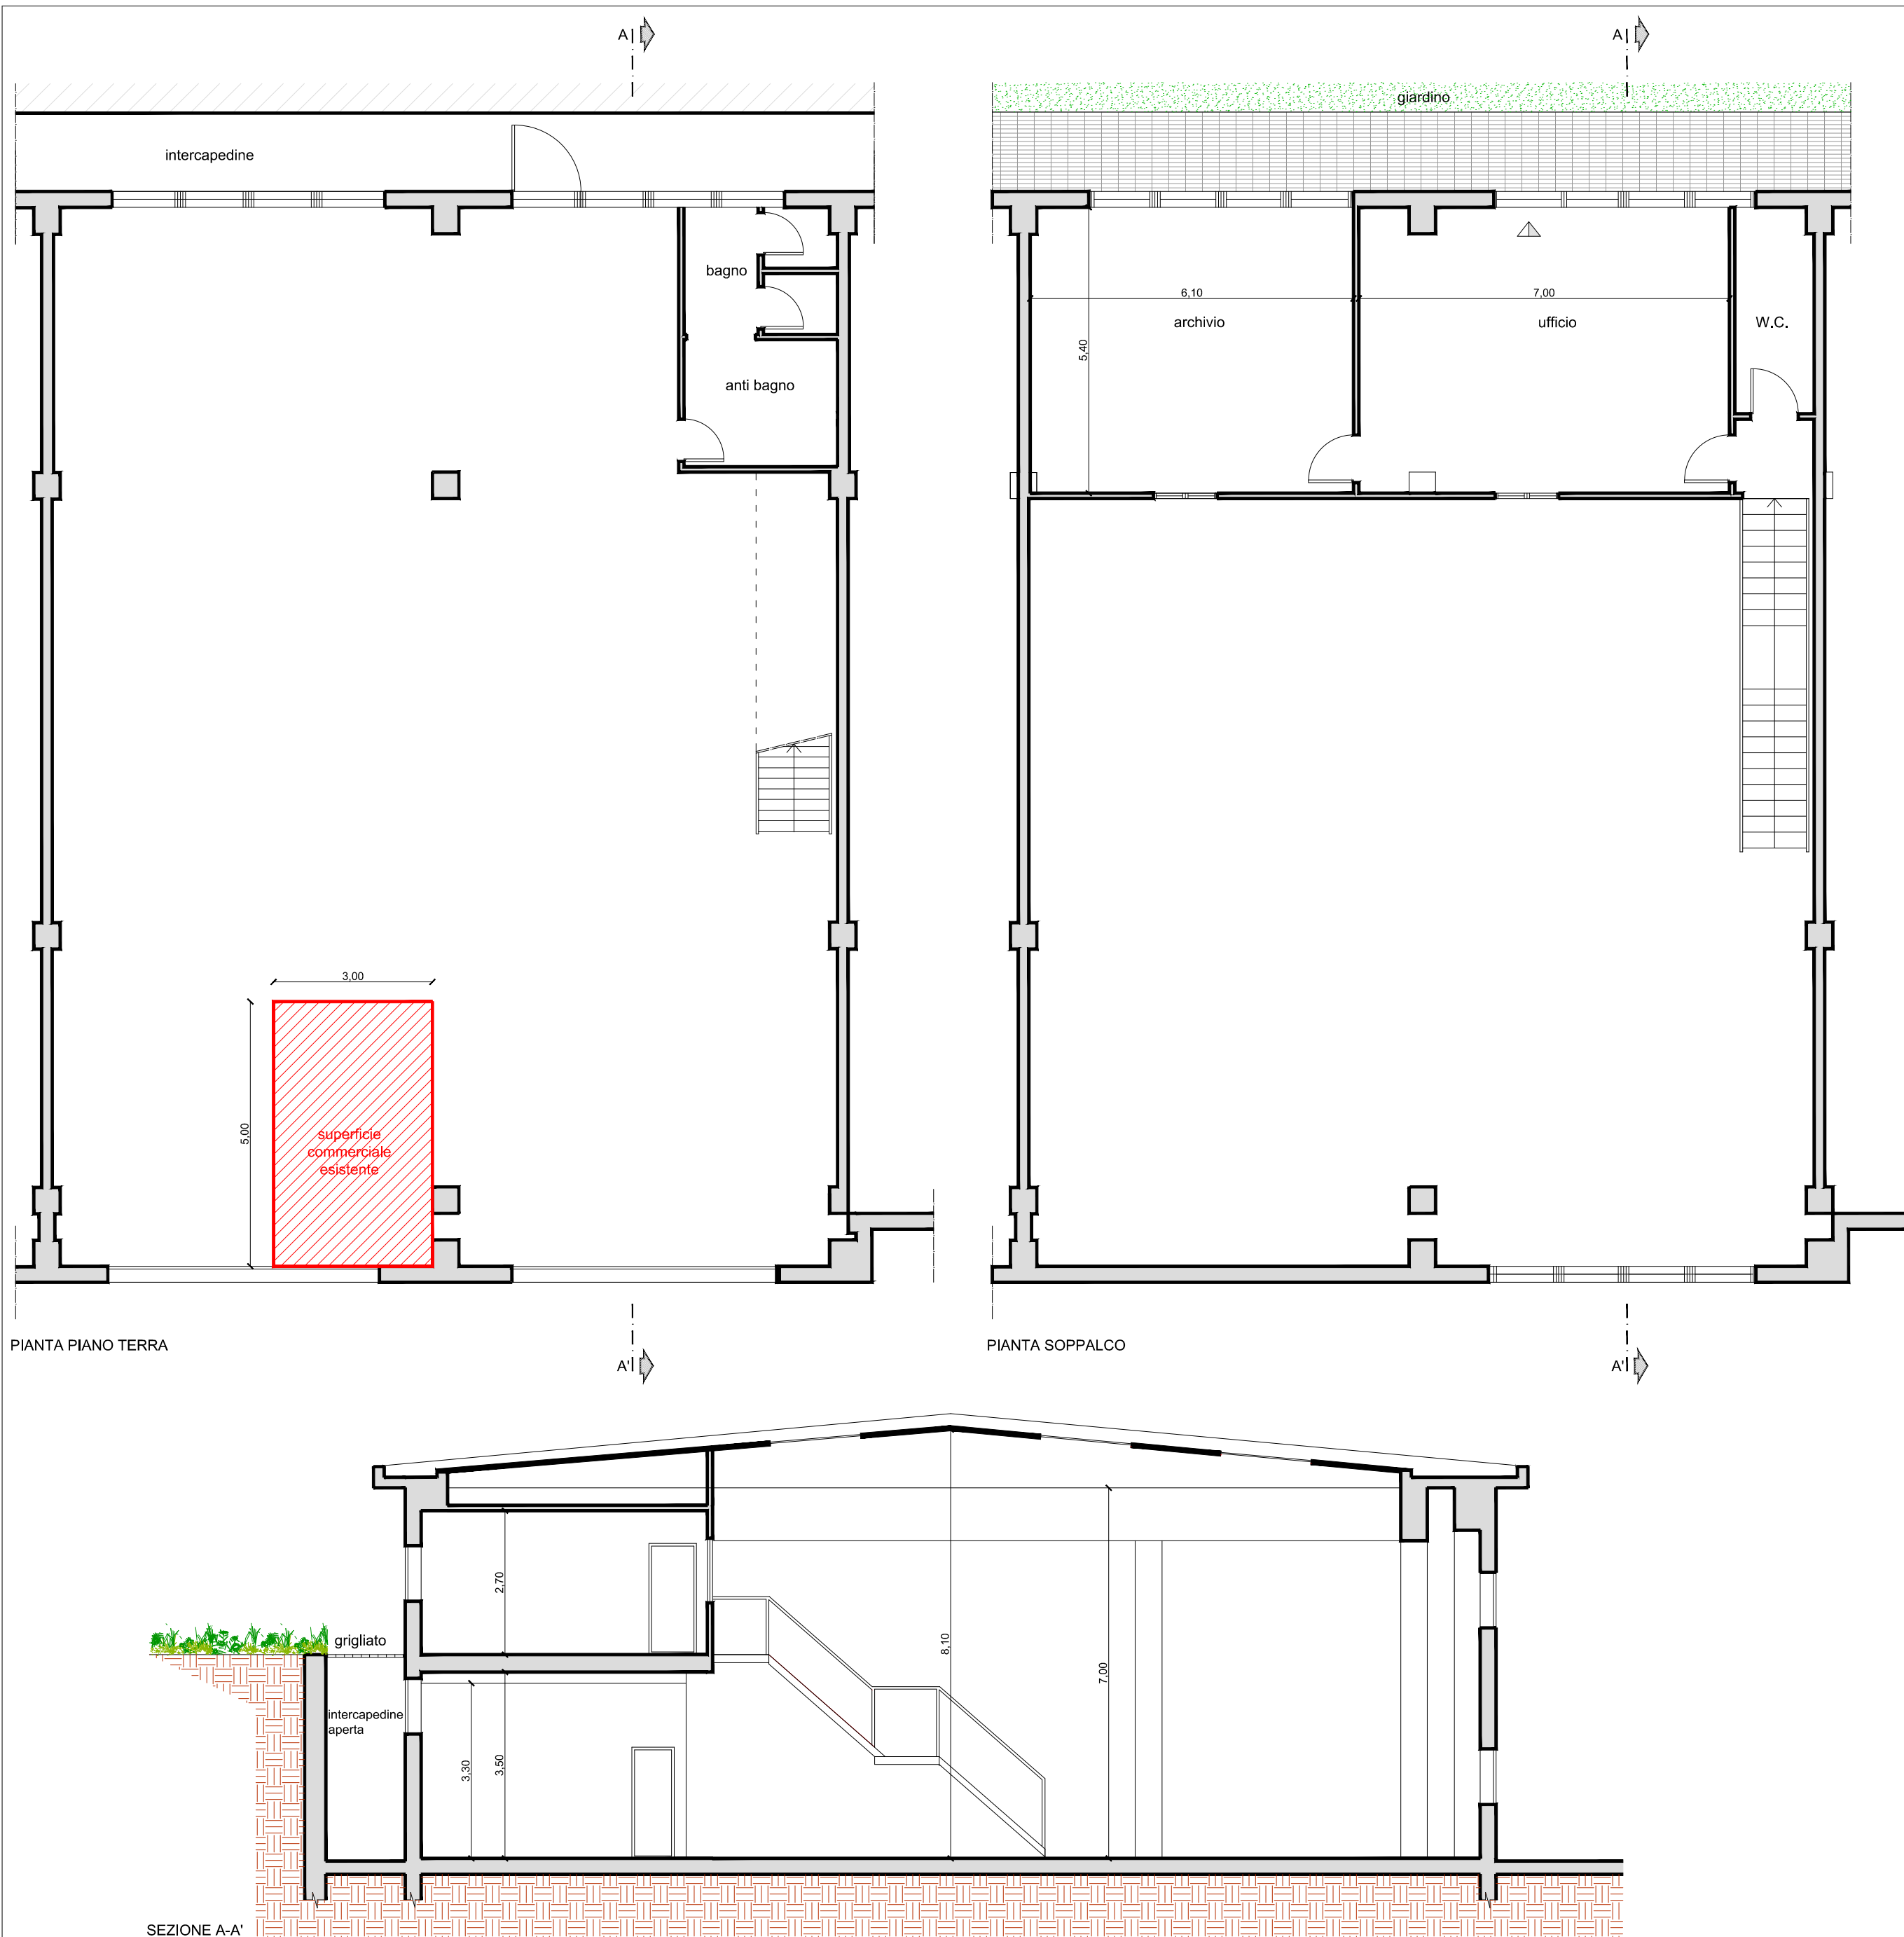

Comune di Stella

**Opere nuova distribuzione interna e
parziale cambio di destinazione d'uso
dell'immobile sito
in località Vetriera 12D
(NCEU Fg.39 mapp.459 sub.8)**

stato di fatto

**piante e sezioni
scala 1:100**

Il Progettista

Arch. Massimiliano Maselli
Via San Pietro n° 7
17047 Quiliano (SV)

Gennaio 2021

TAVOLA 2