


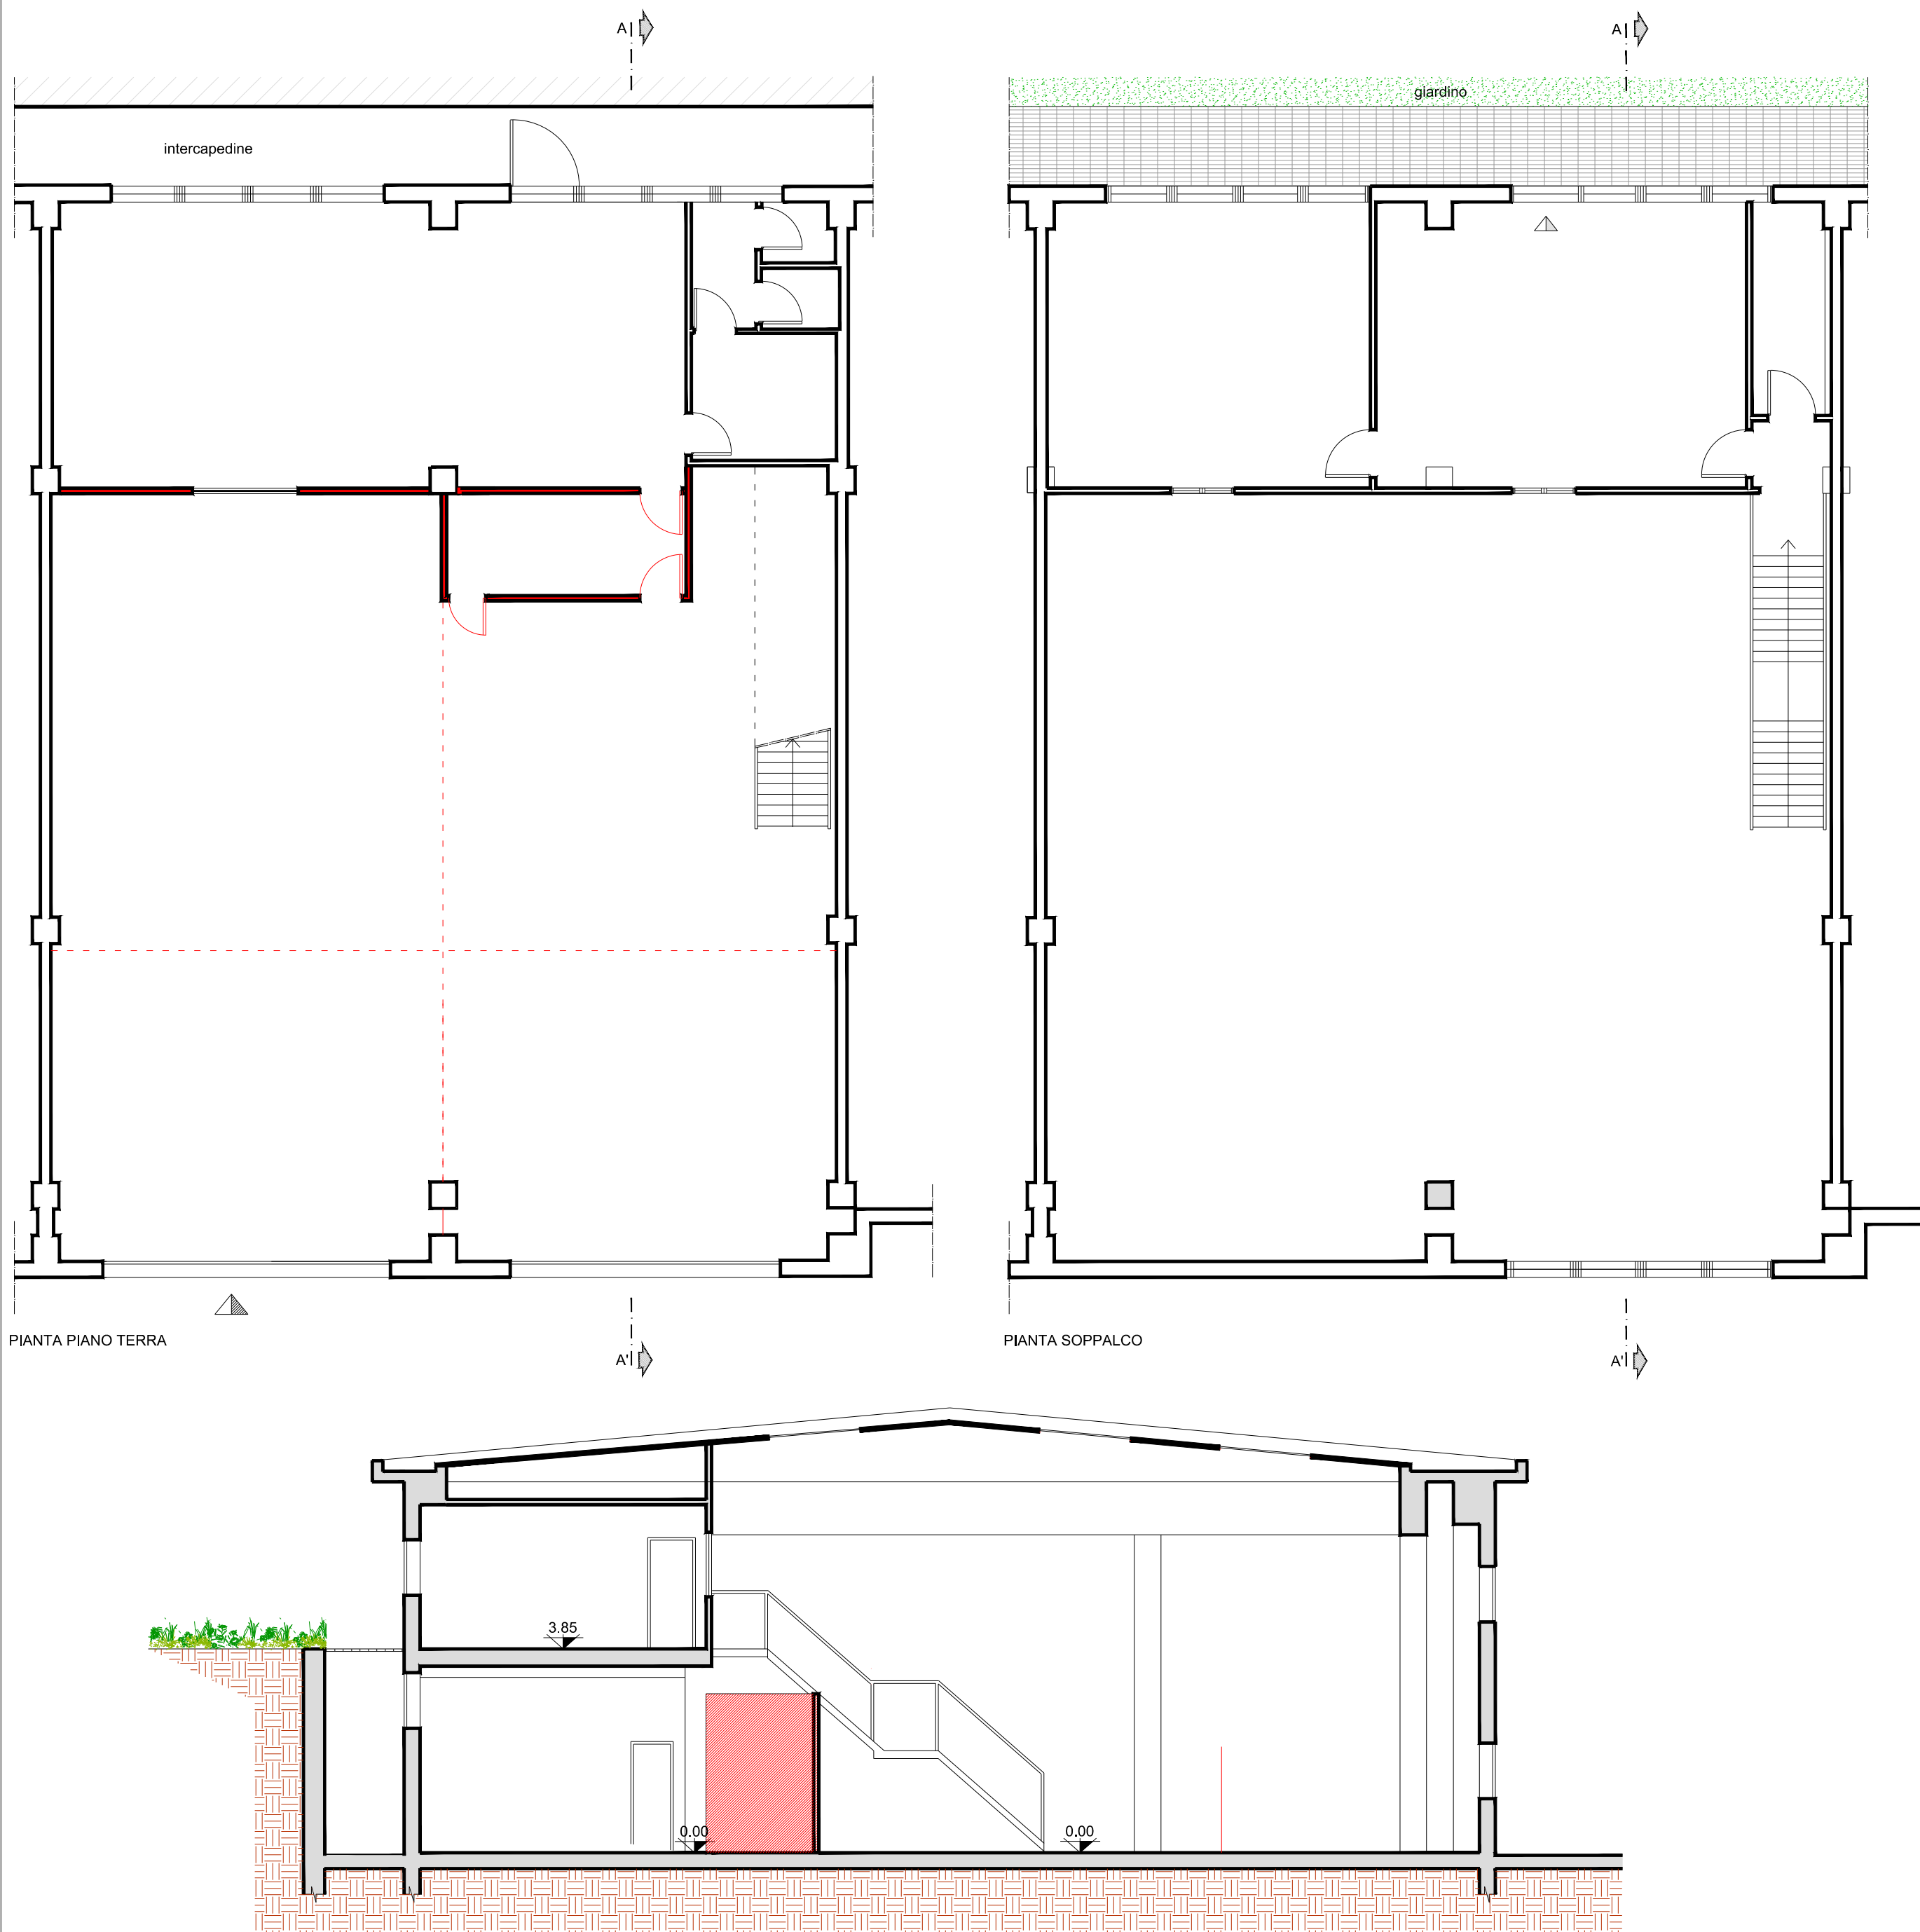

demolizione
costruzione

Comune di Stella

**Opere nuova distribuzione interna e cambio
parziale di destinazione d'uso dell'immobile
sito
in località Vetriera 12D
(NCEU Fg.39 mapp.459 sub.8)**

raffronto

**piante e sezioni
scala 1:100**

Il Progettista

Arch. Massimiliano Maselli
Via San Pietro n° 7
17047 Quiliano (SV)

Novembre 2020

TAVOLA 4