




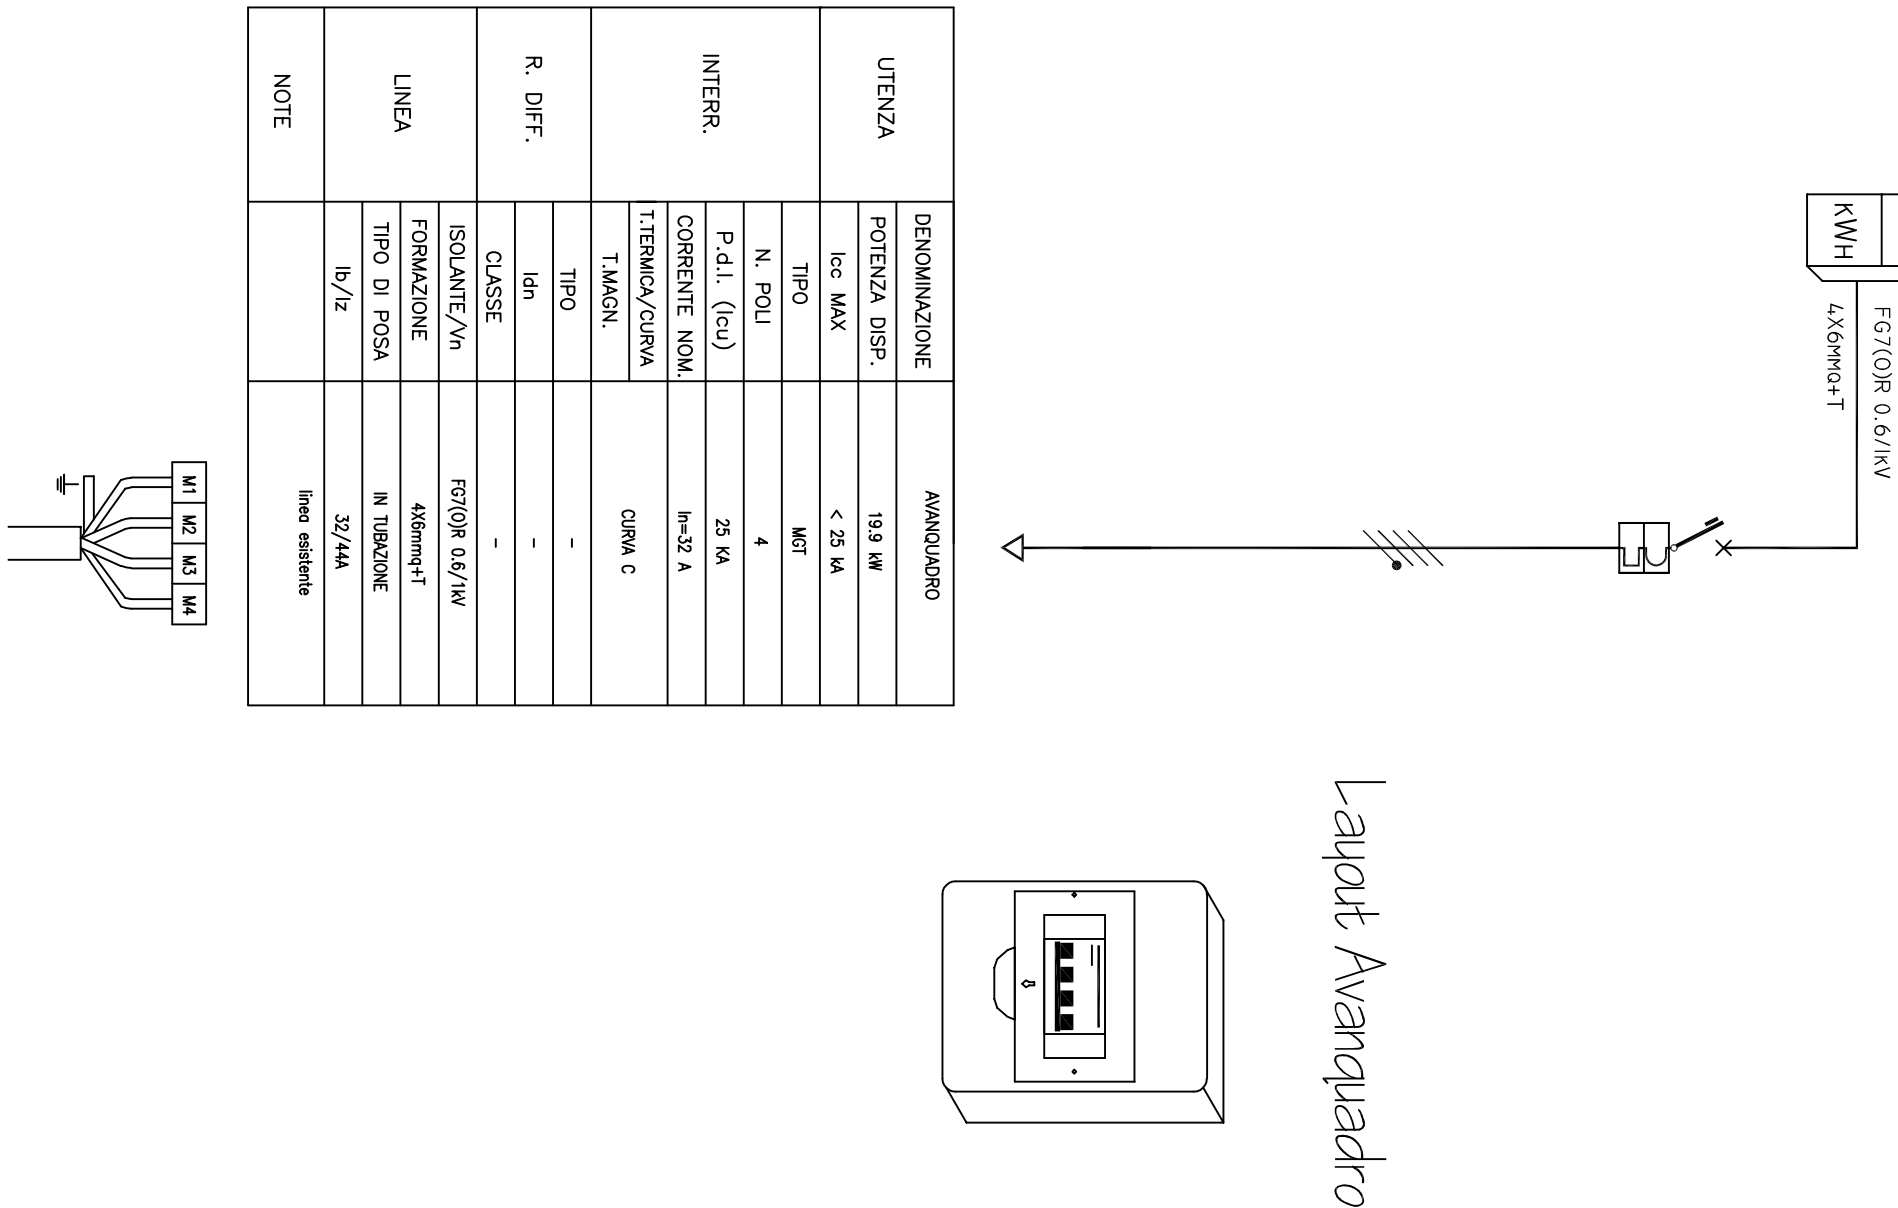




Schema unifilare Quadro Elettrico Piscina

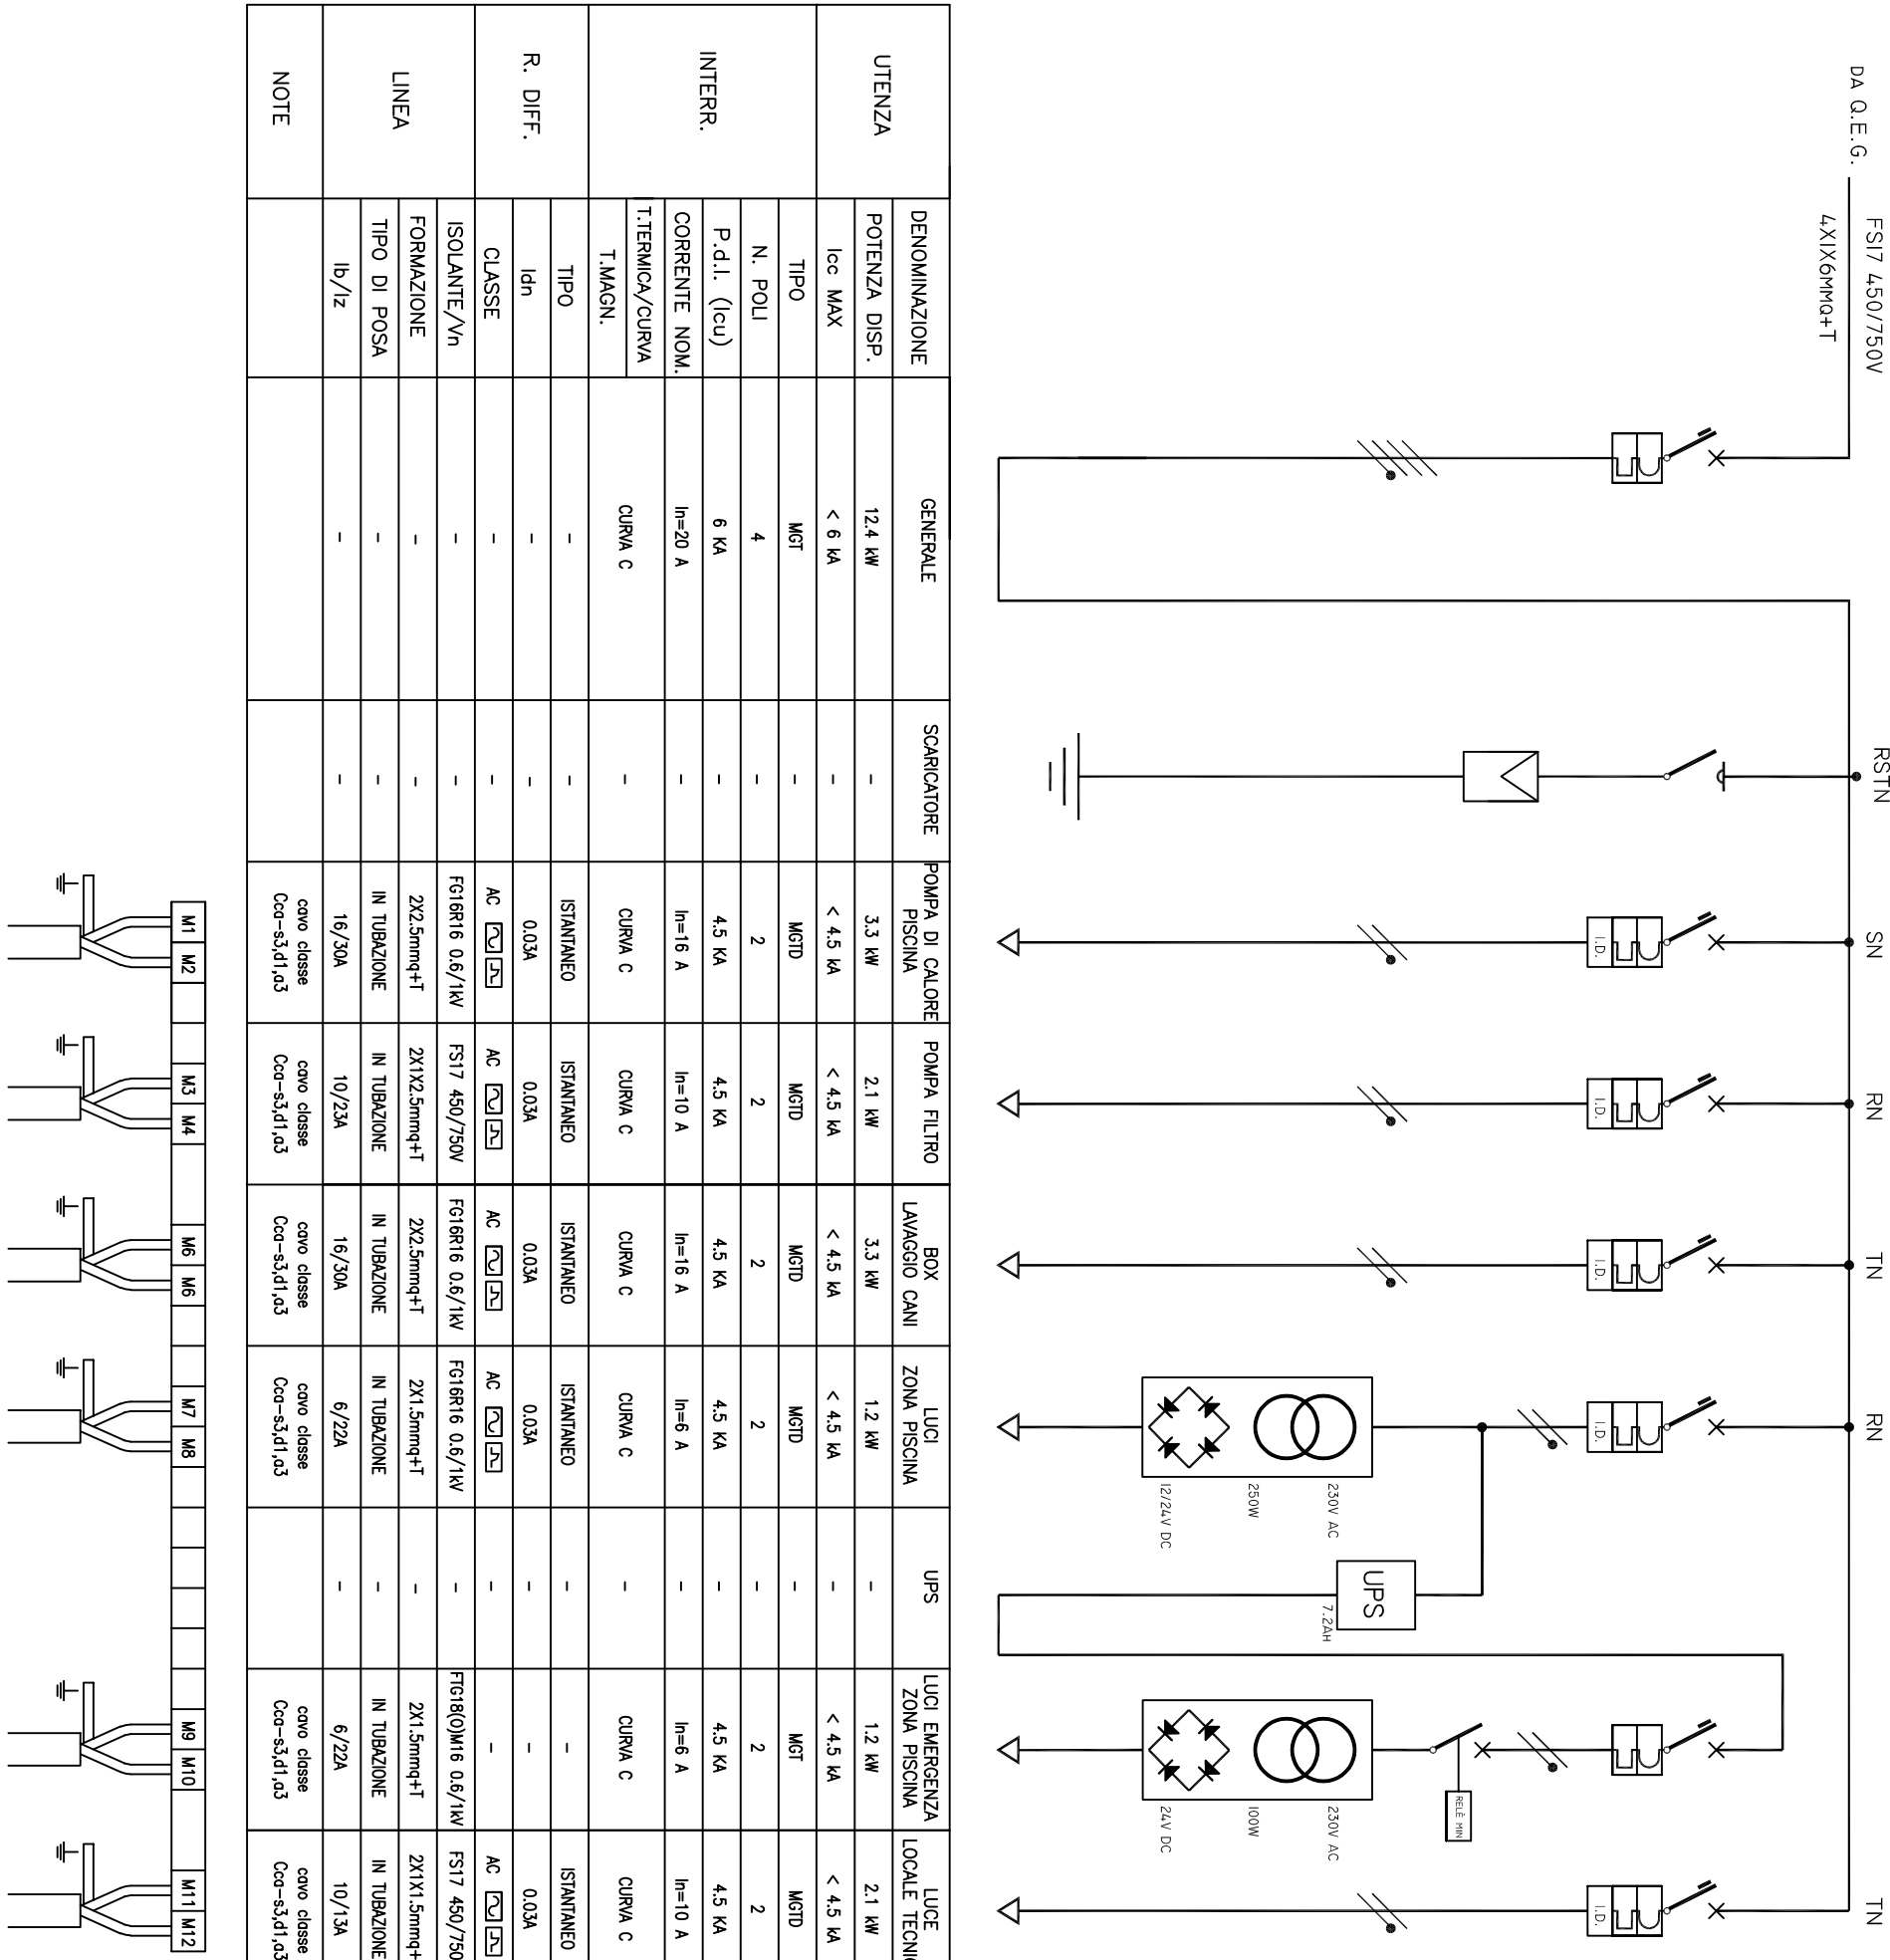

Layout Quadro Elettrico Piscina



Schema unifilare Quadro Elettrico Generale

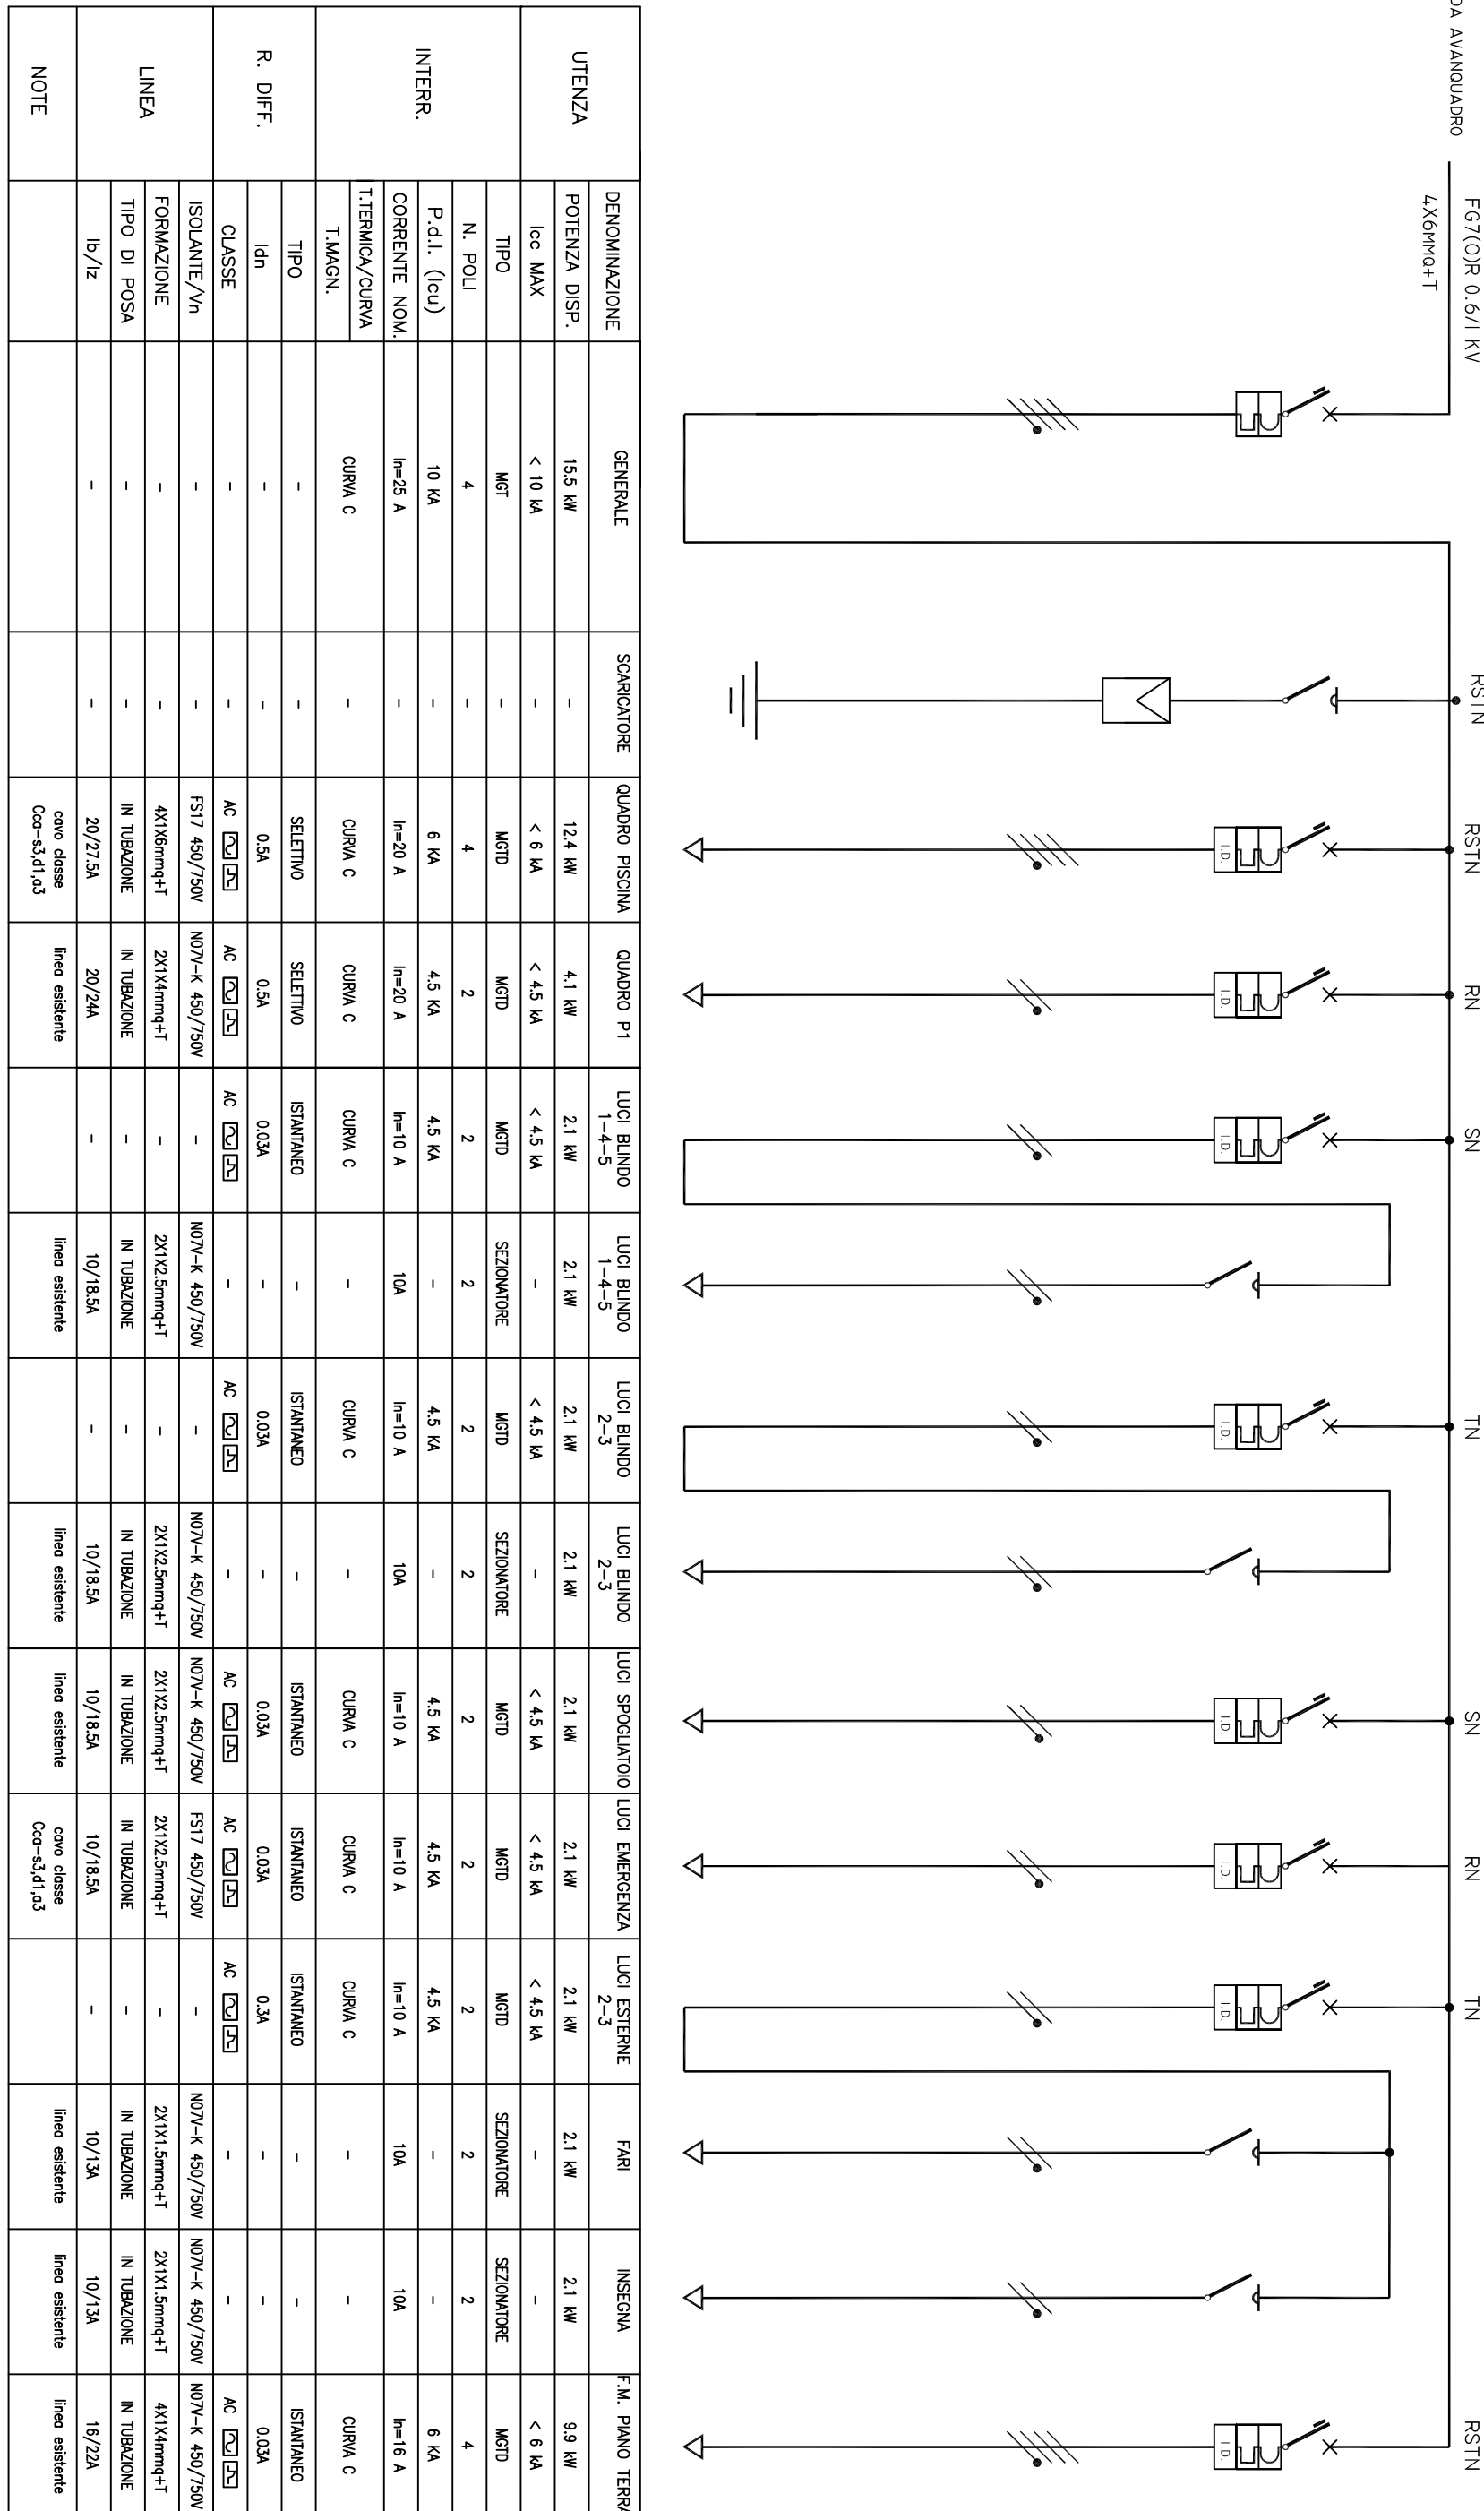

Layout Quadro Elettrico Generale



Schema unifilare Quadro Presa tipo 1

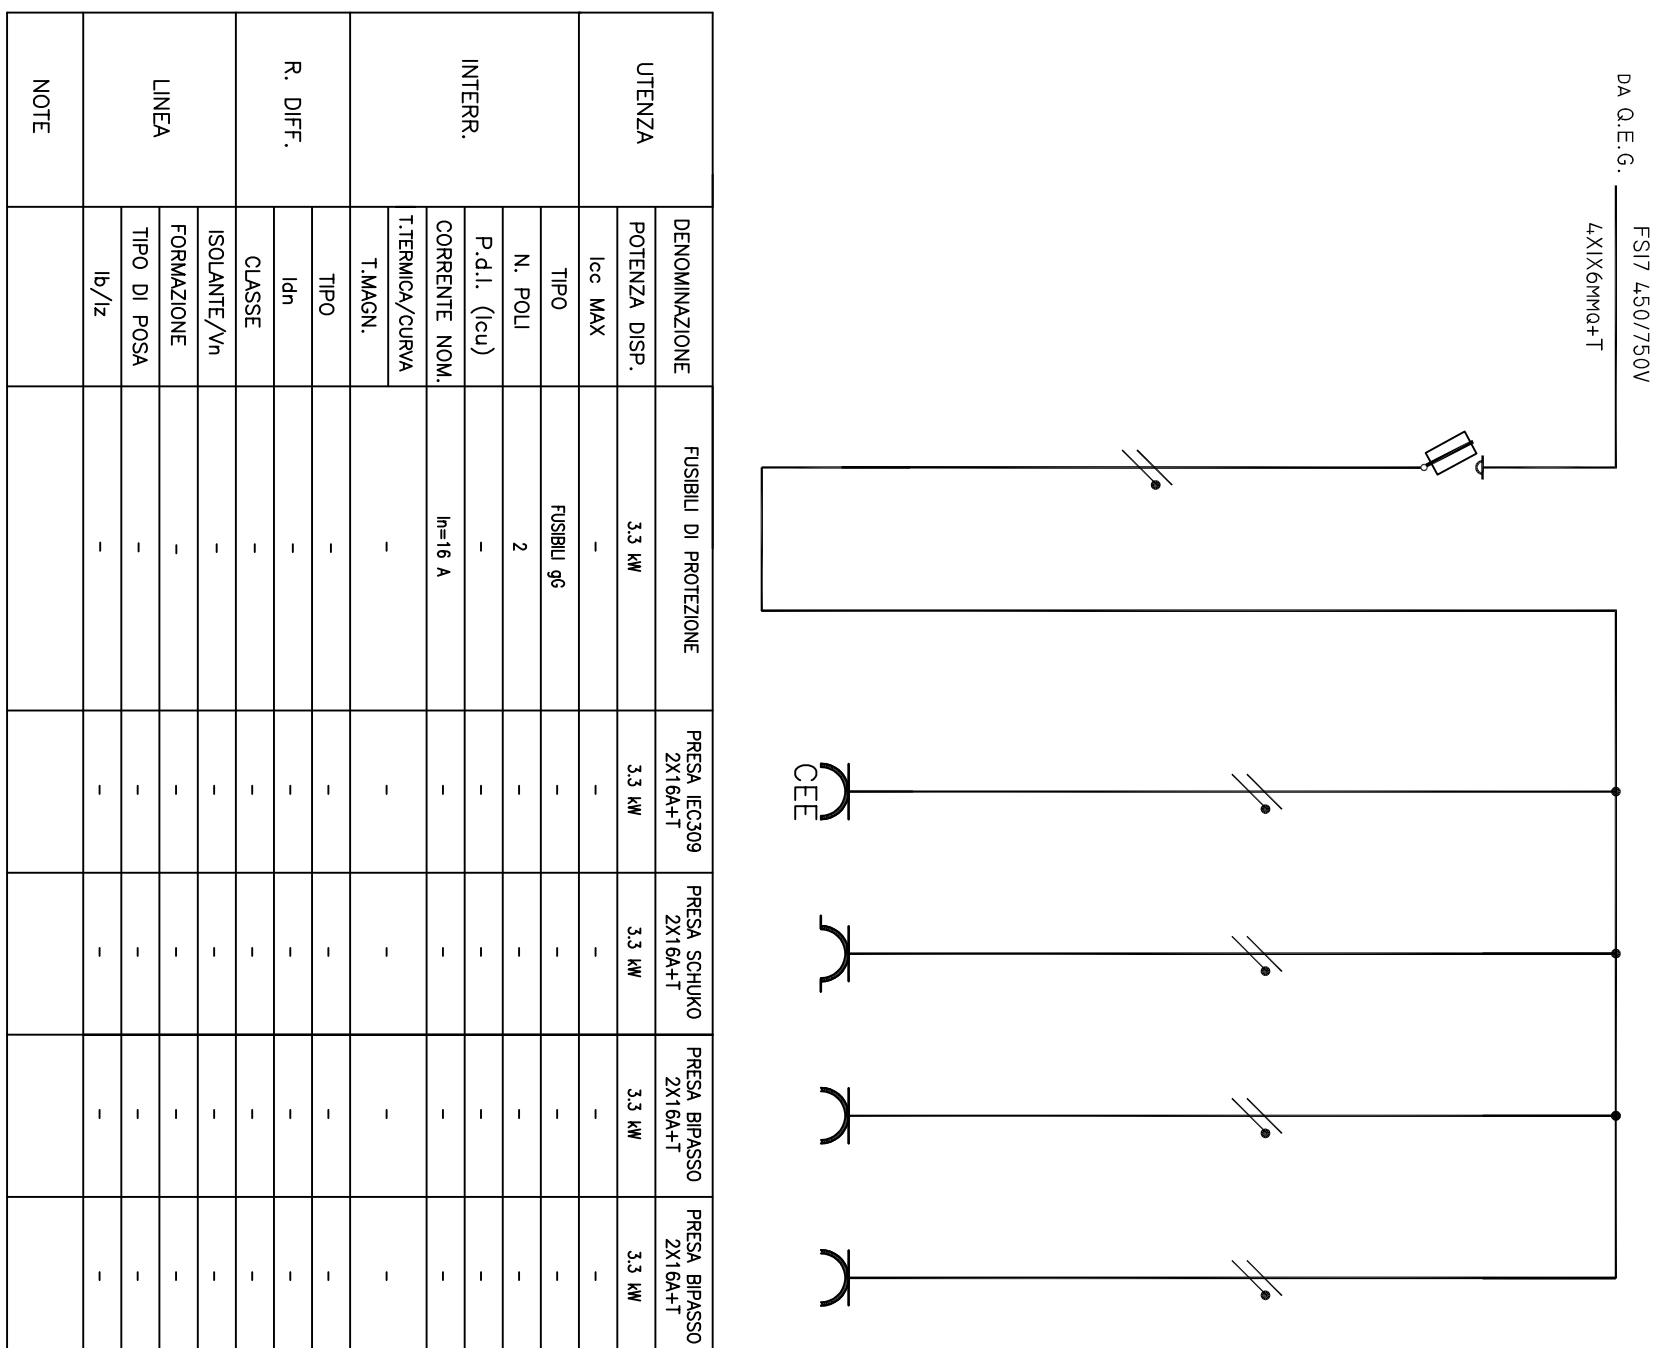



Schema unifilare Quadro Presa tipo 2

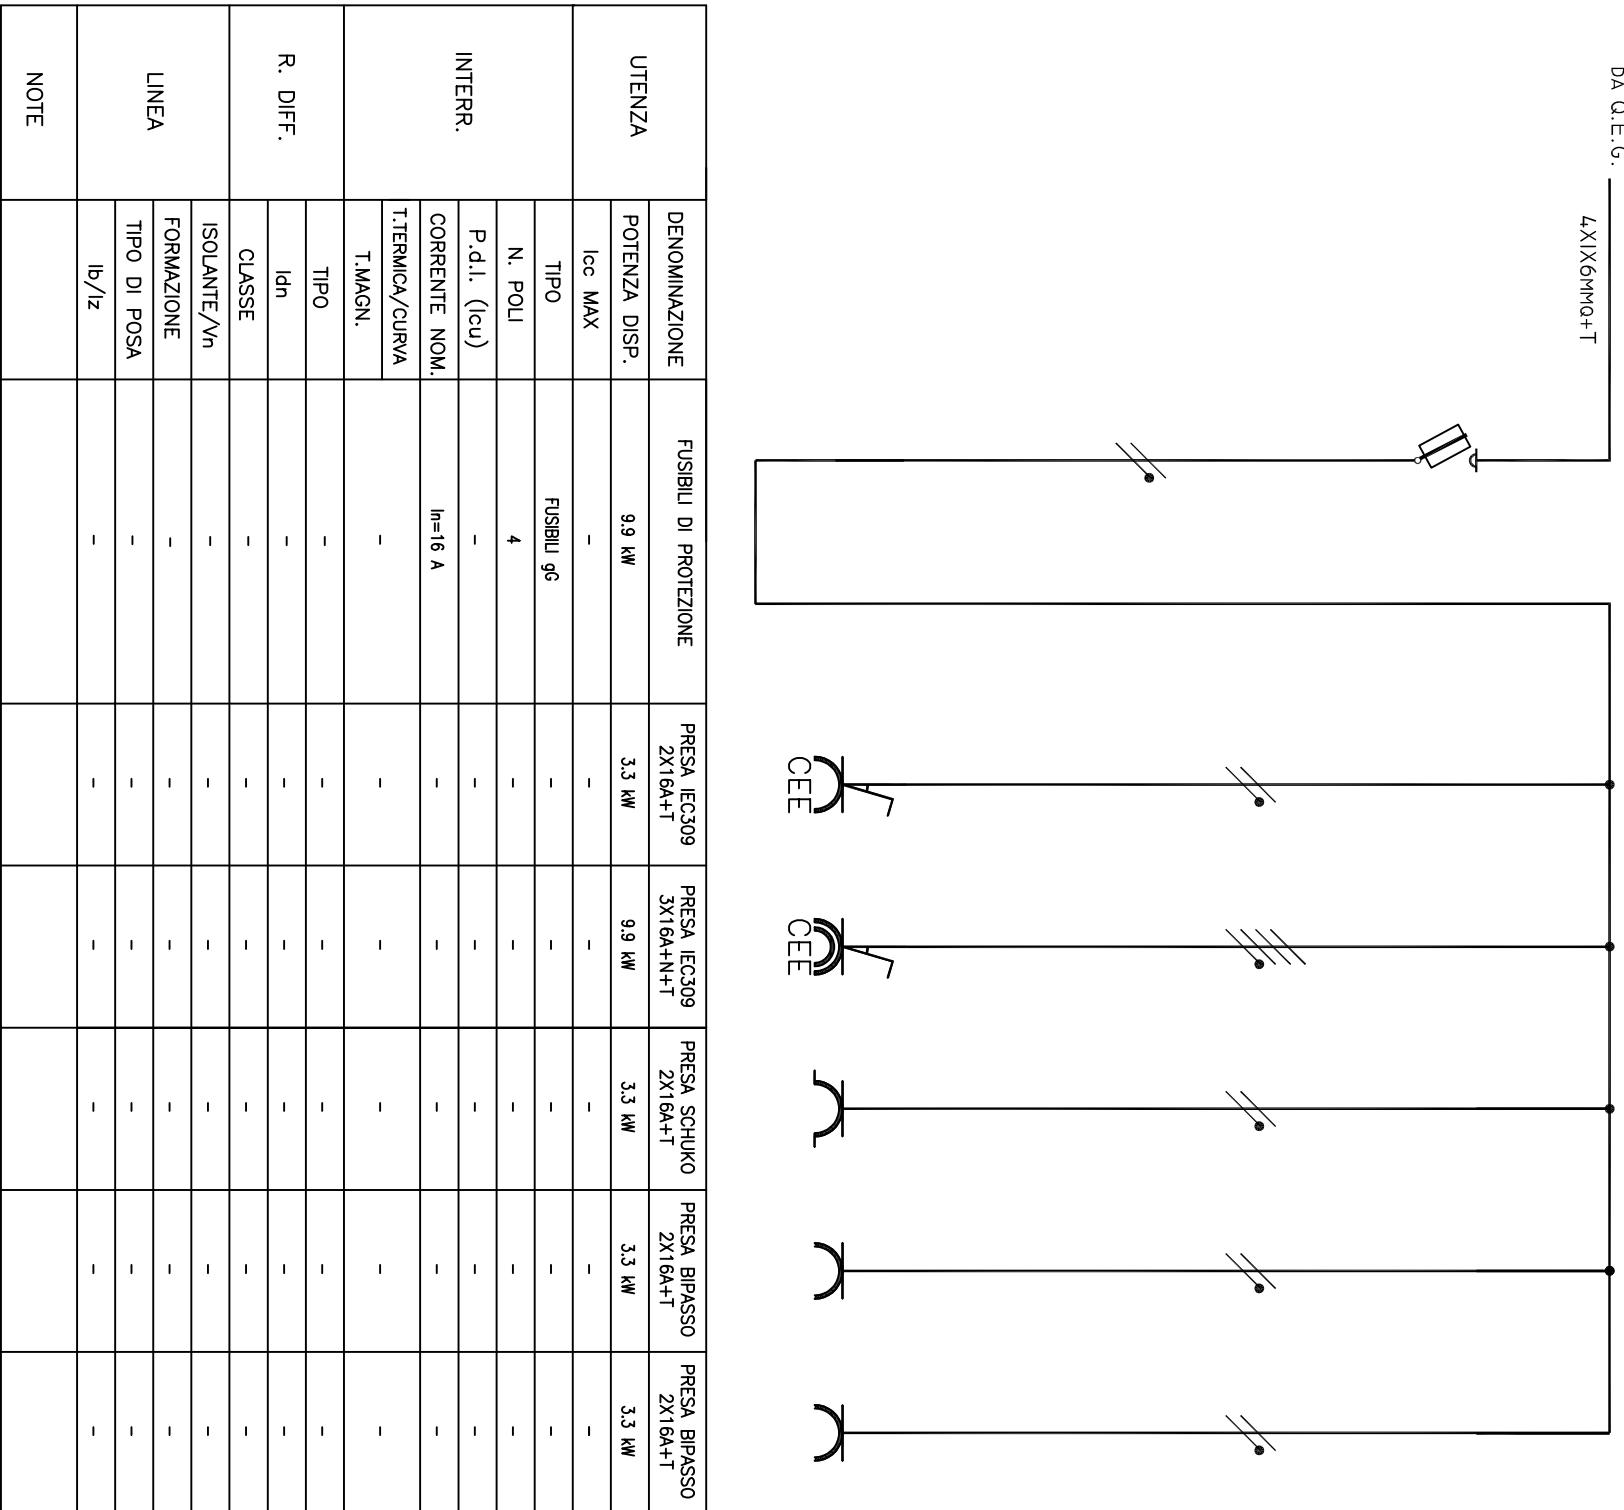





COMUNE DI STELLA
Frazione di S. Andrea

ADeguamento IMPIANTO ELETTRICO CAPANNONE
UBICATO IN LOCALITÀ VERBERA 120 NEL COMUNE DI STELLA (SV)

Progettista
Via Garibaldi, 72 - 17011 Alghero Superiore SV
Per: Ing. Roberto ADOSIO
E-Mail: info@robadosio.it
Via Garibaldi, 72 - 17011 Alghero Superiore SV
E-Mail: info@robadosio.it
Quadro Elettrico Generale (D.E.G.)
a Quadri Presa (D.P.) - (D.P.2)
Scale: - Data: Marzo 2020 Revisione: 12/2021 Tav. 2