


STATO ATTUALE

SEZIONE F-F'

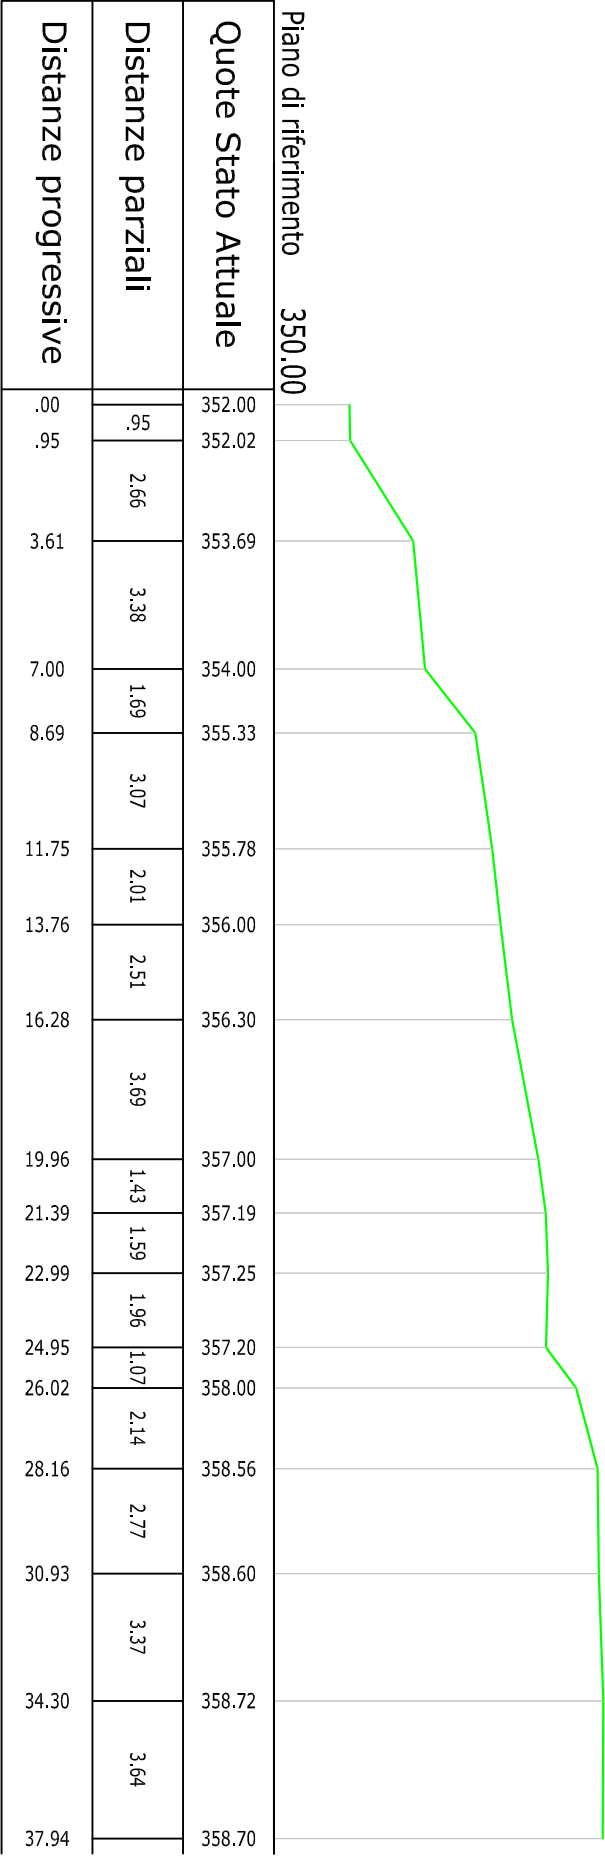

SEZIONE G - G'

