


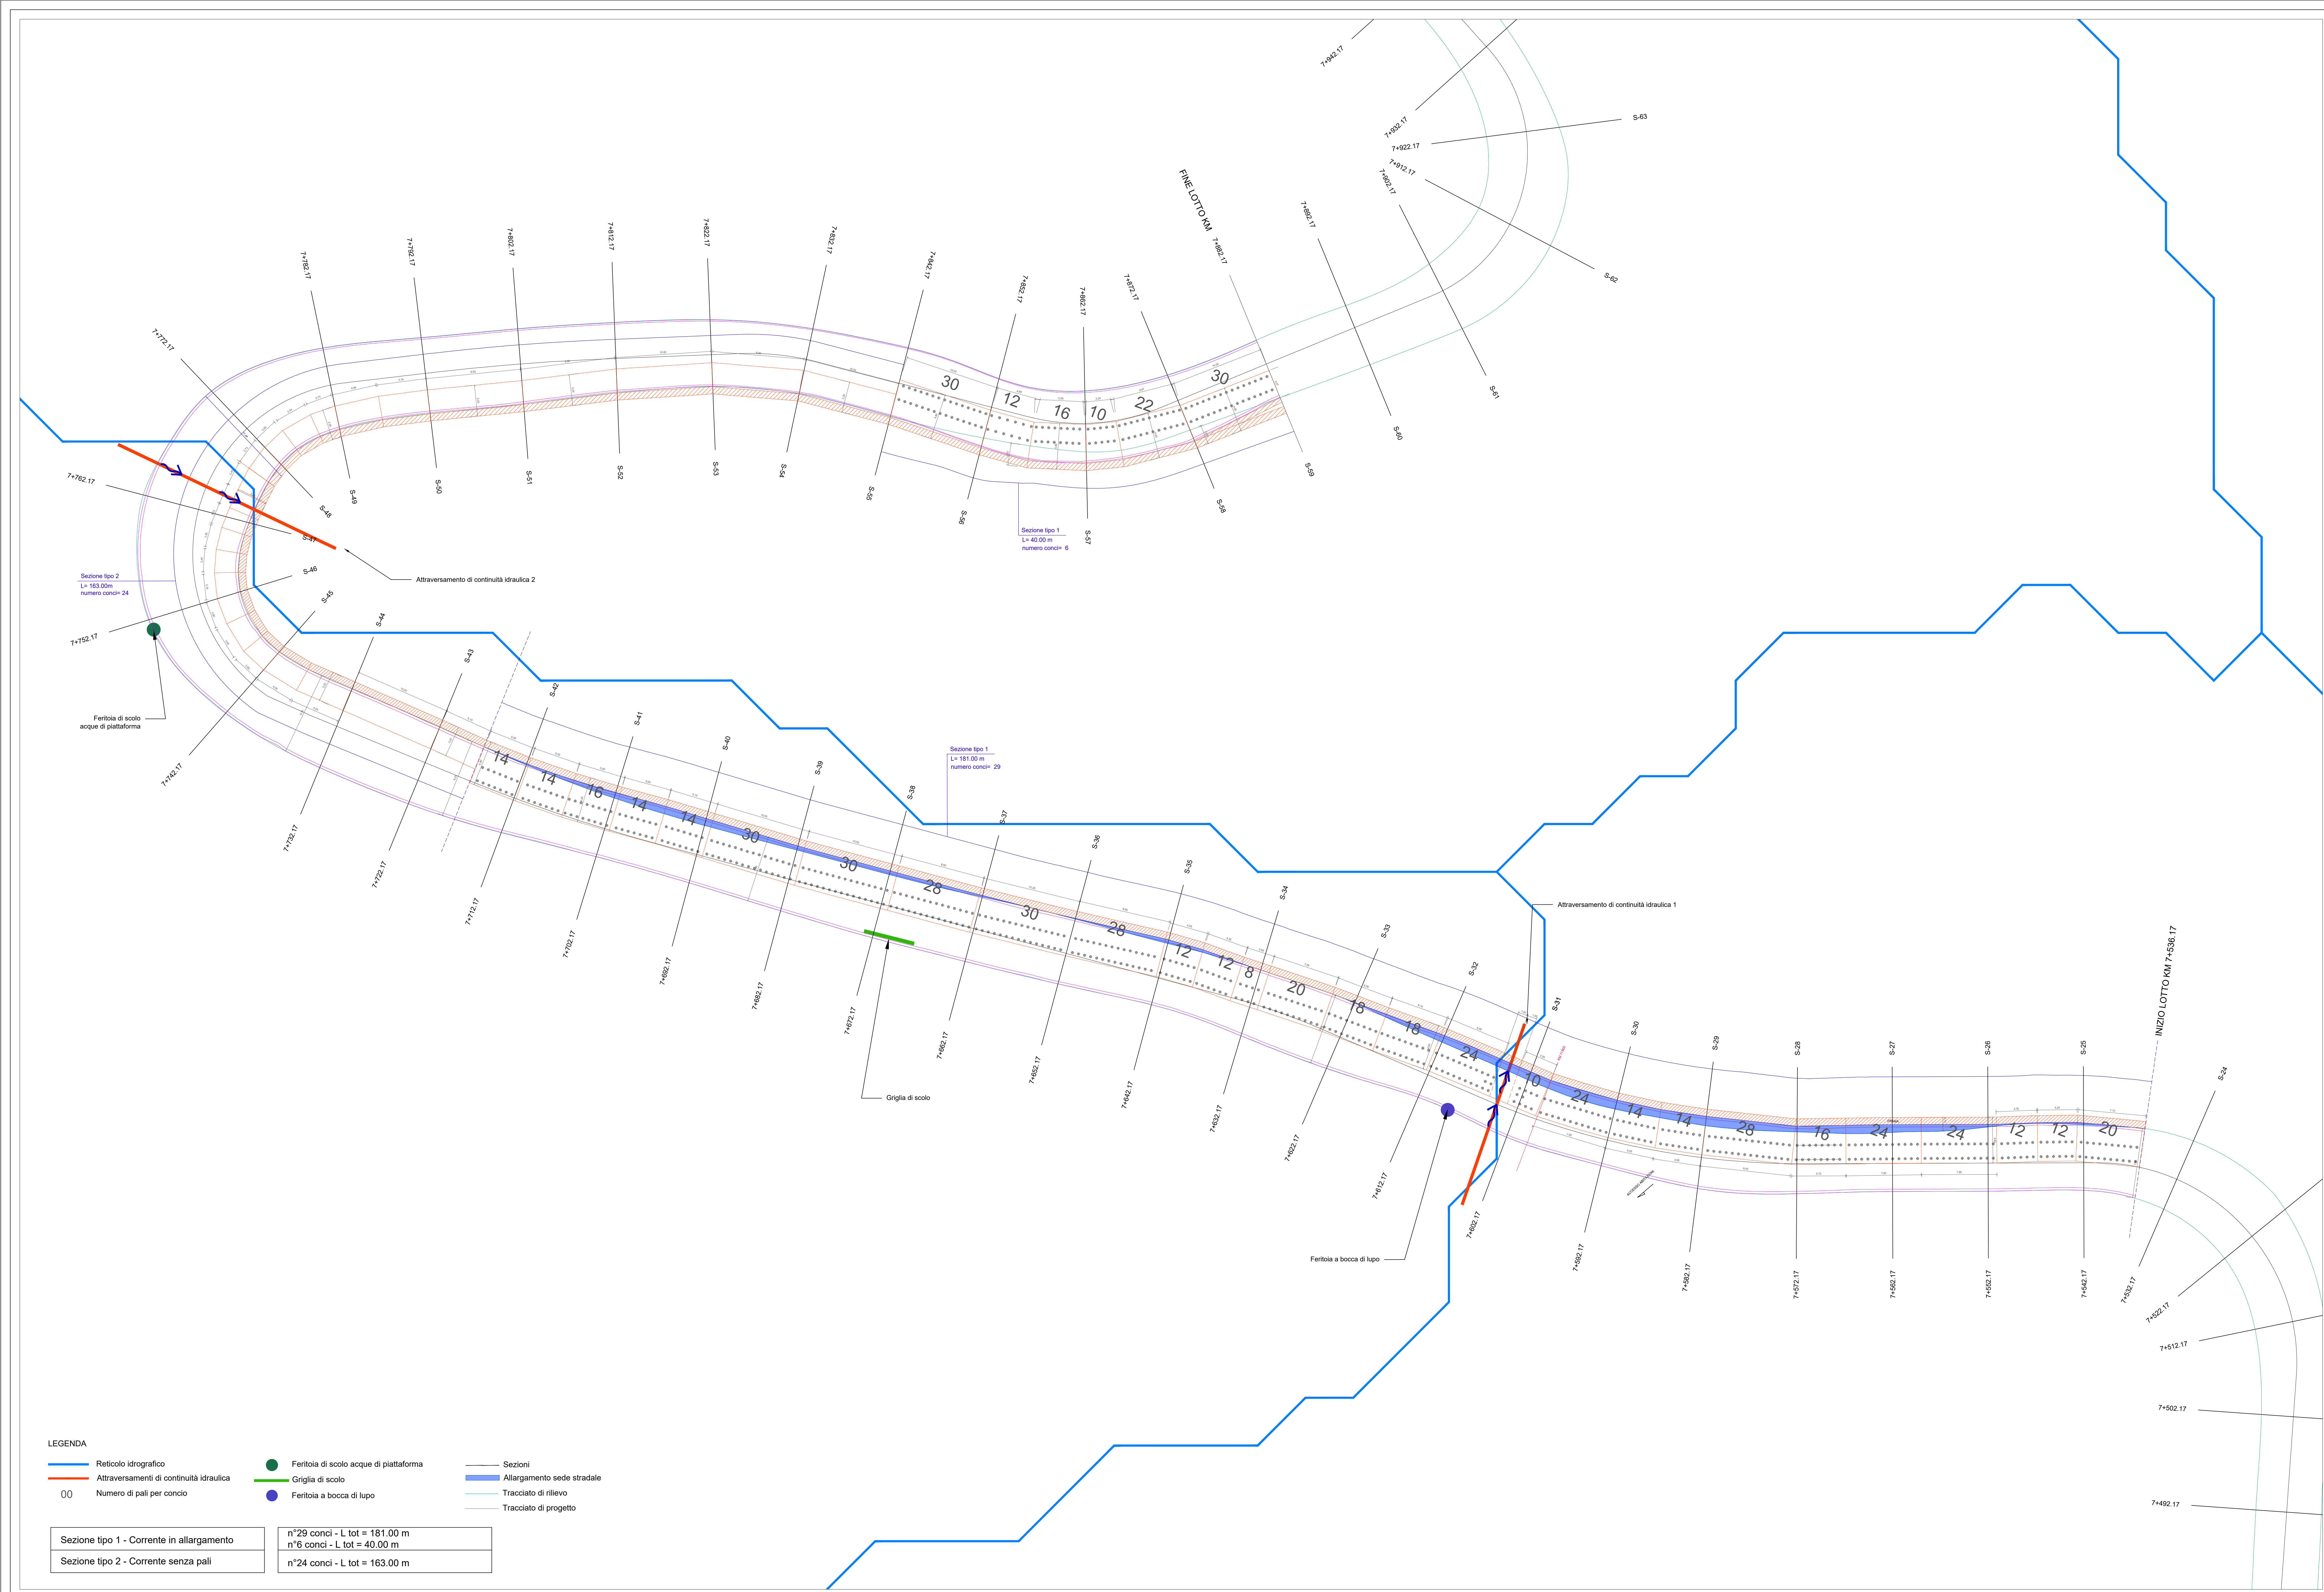

LEGENDA

- Reticolo idrografico
- Atraversamenti di continuità idraulica
- Numero di pali per concio
- Ferrotoia di scolo acque di piattaforma
- Griglia di scolo
- Ferrotoia a bocca di lupo
- Sezioni
- Allargamento sede stradale
- Tracciato di rilievo
- Tracciato di progetto

Sezione tipo 1 - Corrente in allargamento	n°29 conci - L tot = 181.00 m
Sezione tipo 2 - Corrente senza pali	n°6 conci - L tot = 40.00 m
	n°24 conci - L tot = 163.00 m

COORDINAMENTO TERRITORIALE NORD-OVEST
AREA COMPARTIMENTALE LIGURIA

SS 334 - LAVORI DI MESSA IN SICUREZZA DEL CORPO STRADALE ALLA PROGRESSIVA 7+600

PROGETTO ESECUTIVO

IL PROGETTISTA E CSP:
Ing. Antonio Musso

IL GEOLOGO:
Geol. Fabio Picchio

IL RESPONSABILE DEL PROCEDIMENTO:
Ing. Fabrizio Cardone

**OPERE D'ARTE MINORI
PLANIMETRIA DI PROGETTO**

CODICE FILE: T000M00STRPL01_A		REVISIONE:	SCALA:
CODICE ELAB: NOMISGEG0035B		CODICE TR: T000M00STRPL01	A 1:200
C			
B			
A	EMISSIONE	Ottobre 2021	
REV.	DESCRIZIONE	DATA	REDATTO VERIFICATO APPROVATO