


LEGENDA: _____

- | | |
|---|---|
|  | nuovo tratto di tubazione per scarico in pubblica fogna |
|  | nuova tubazione di adduzione al pubblico acquedotto |
|  | pozzetto d'ispezione |

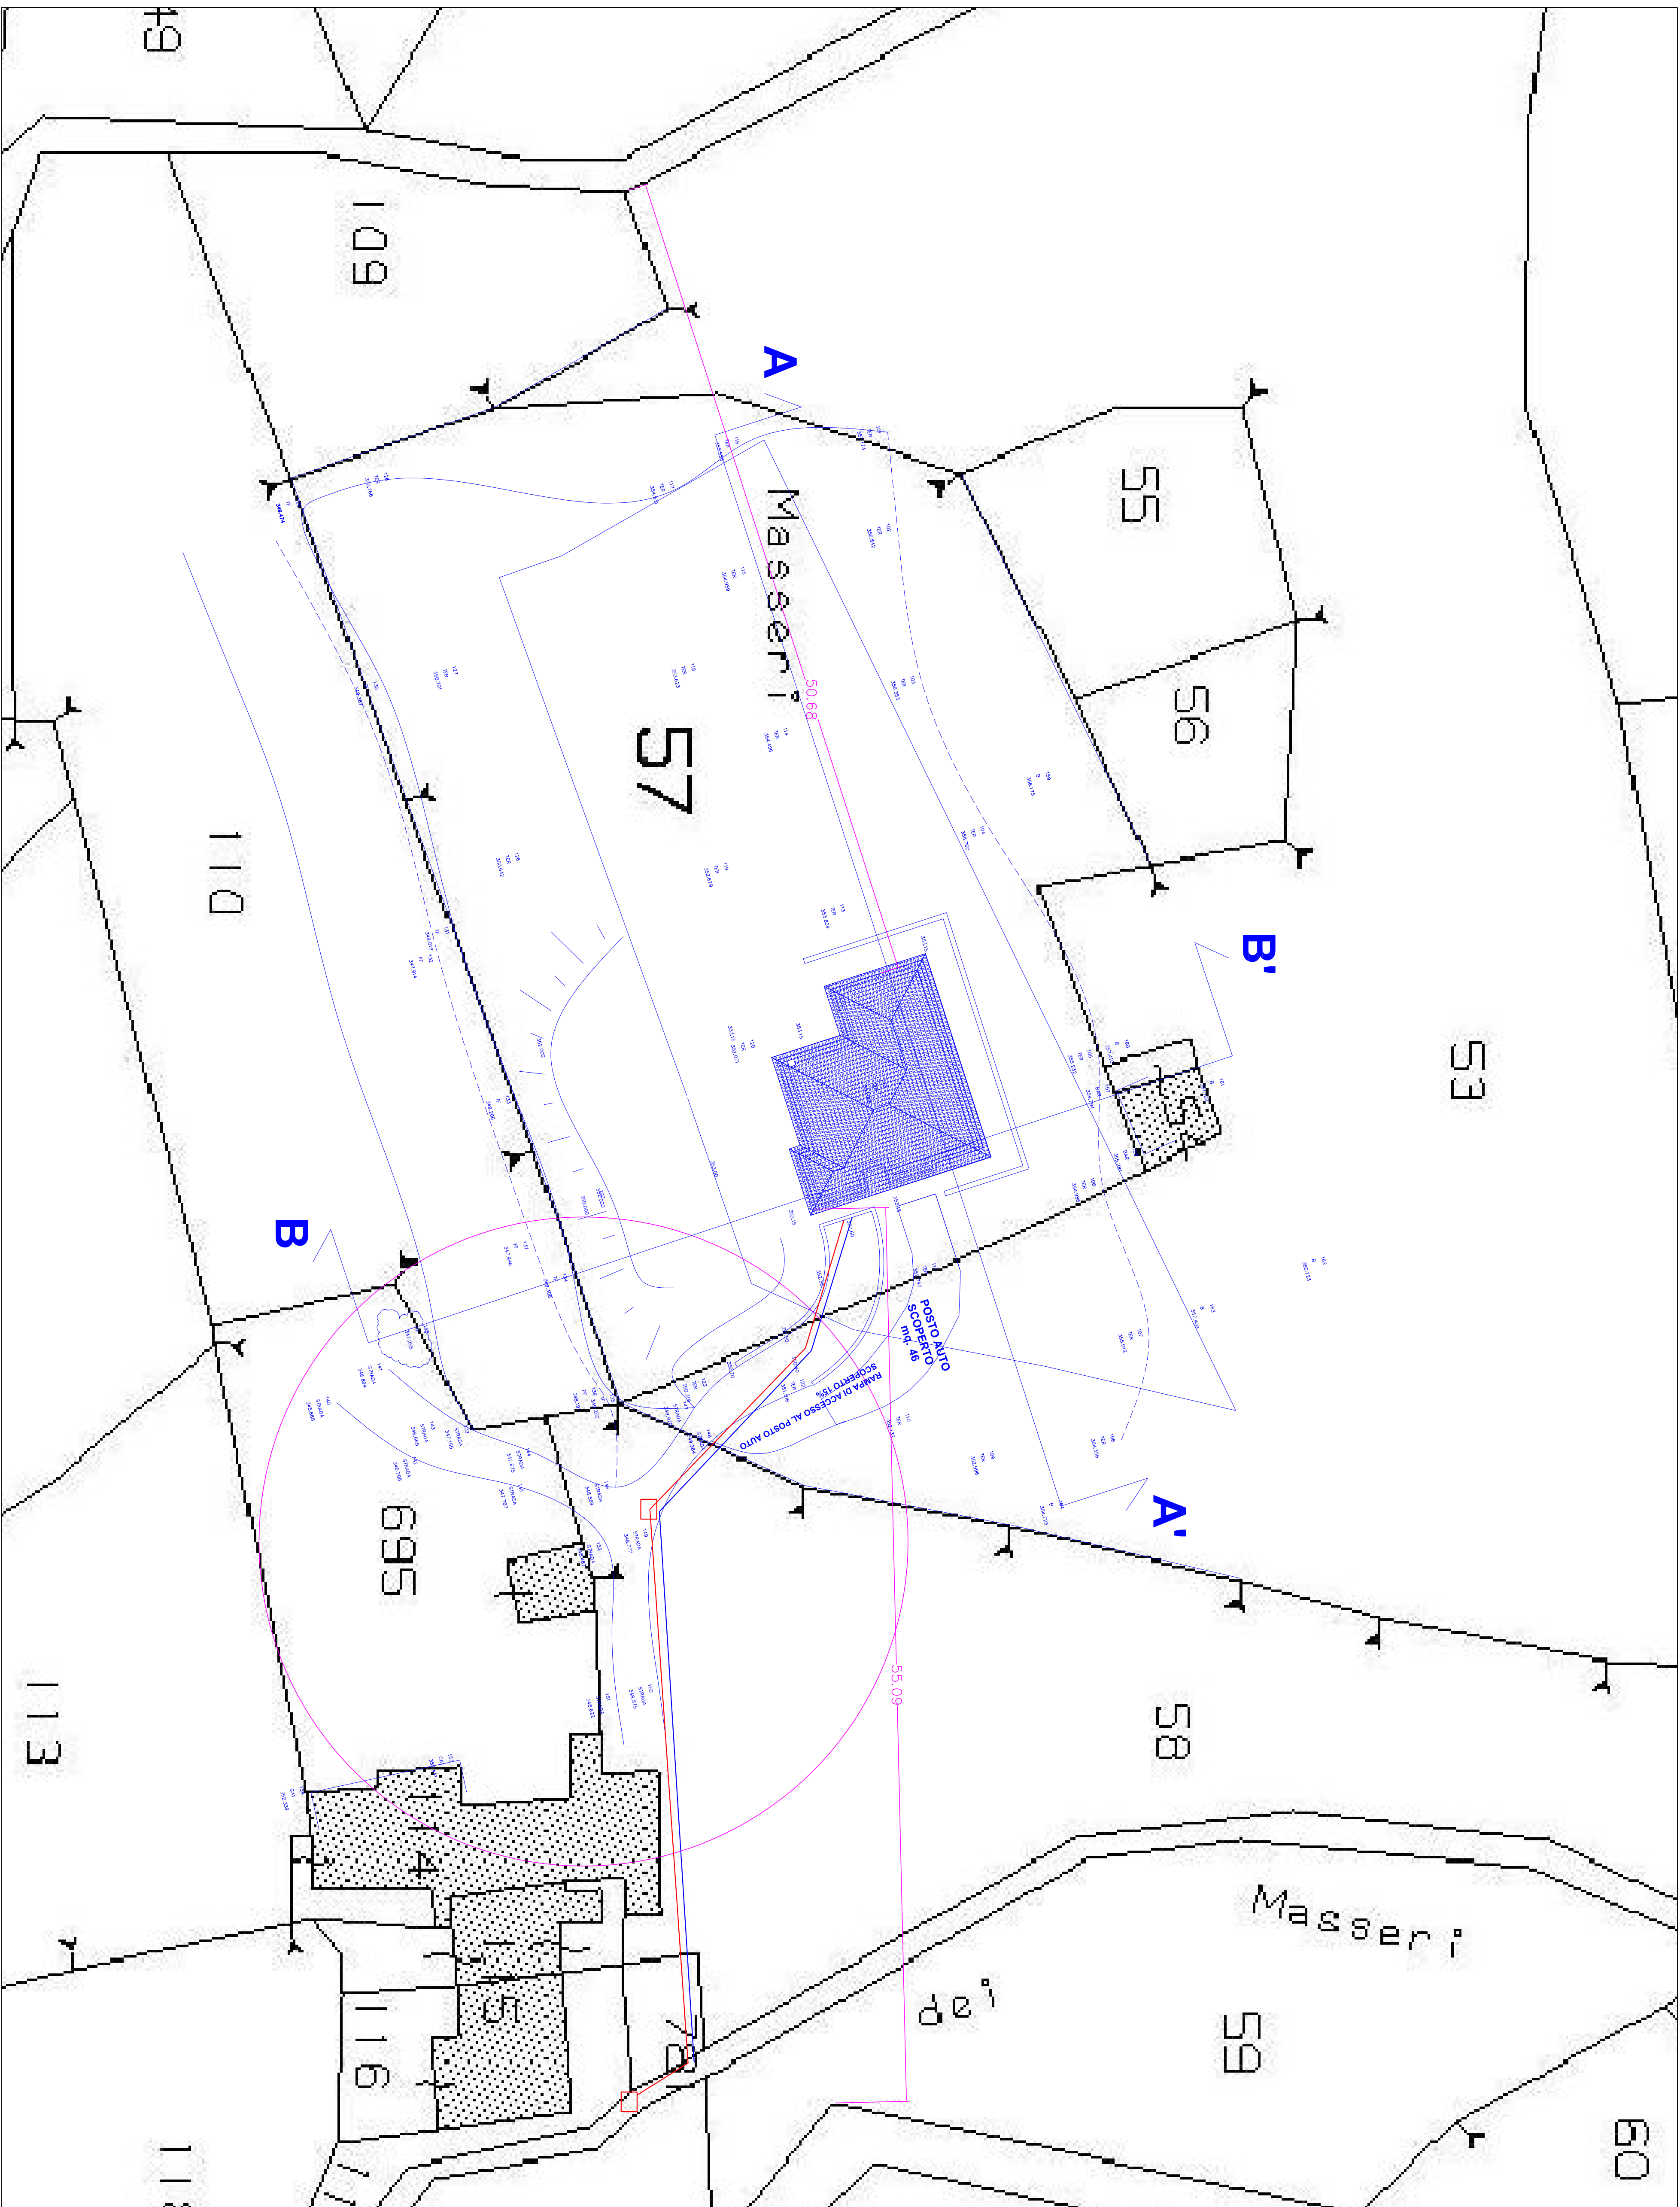

COMUNE DI STELLA
Provincia di Savona

(Ai sensi del D.Lgs. 42/04 e s.m.i.)

**REALIZZAZIONE DI NUOVO FABBRICATO AD USO
RESIDENZIALE ED ANNESSI AGRICOLI CONNESSO
ALLA CONDUZIONE DEL FONDO LIMITROFO**

Commitente:

DELFINO Giovanni
Nato a Savona (SV) il 30.09.1966
Residente in Loc. Teglia 144/2
17044 Stella (SV)
C.F. DLF GNN 68P30 1480W


Ubicazione intervento:

Comune di Stella
Via Alpicella snc - Loc. Masseri
di cui al N.C.T. al Foglio 27
Mappali 53,57 (Lotto) e 52,262,86

PROGETTISTA:
Geom. Brighenti Simone
Via Macarri 2
17046 Sassello (SV)
C.F. BRG SMN 78EC9 1480G
P.Iva 01471330097
brighentisimone@iscalt.it
simone.brighenti@geoproc.it
Tel. 34909693916

ELABORATI GRAFICI:
PLANIMETRIA GENERALE DI PROGETTO SU MAPPA
CATASTALE CON DISTANZA DA RIL.CONFINI
E FABBRICATI E ALLACCIO ALLE UTENZE

TAVOLA: 10
Scala 1/200

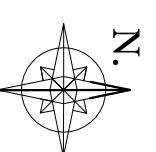

Date: