
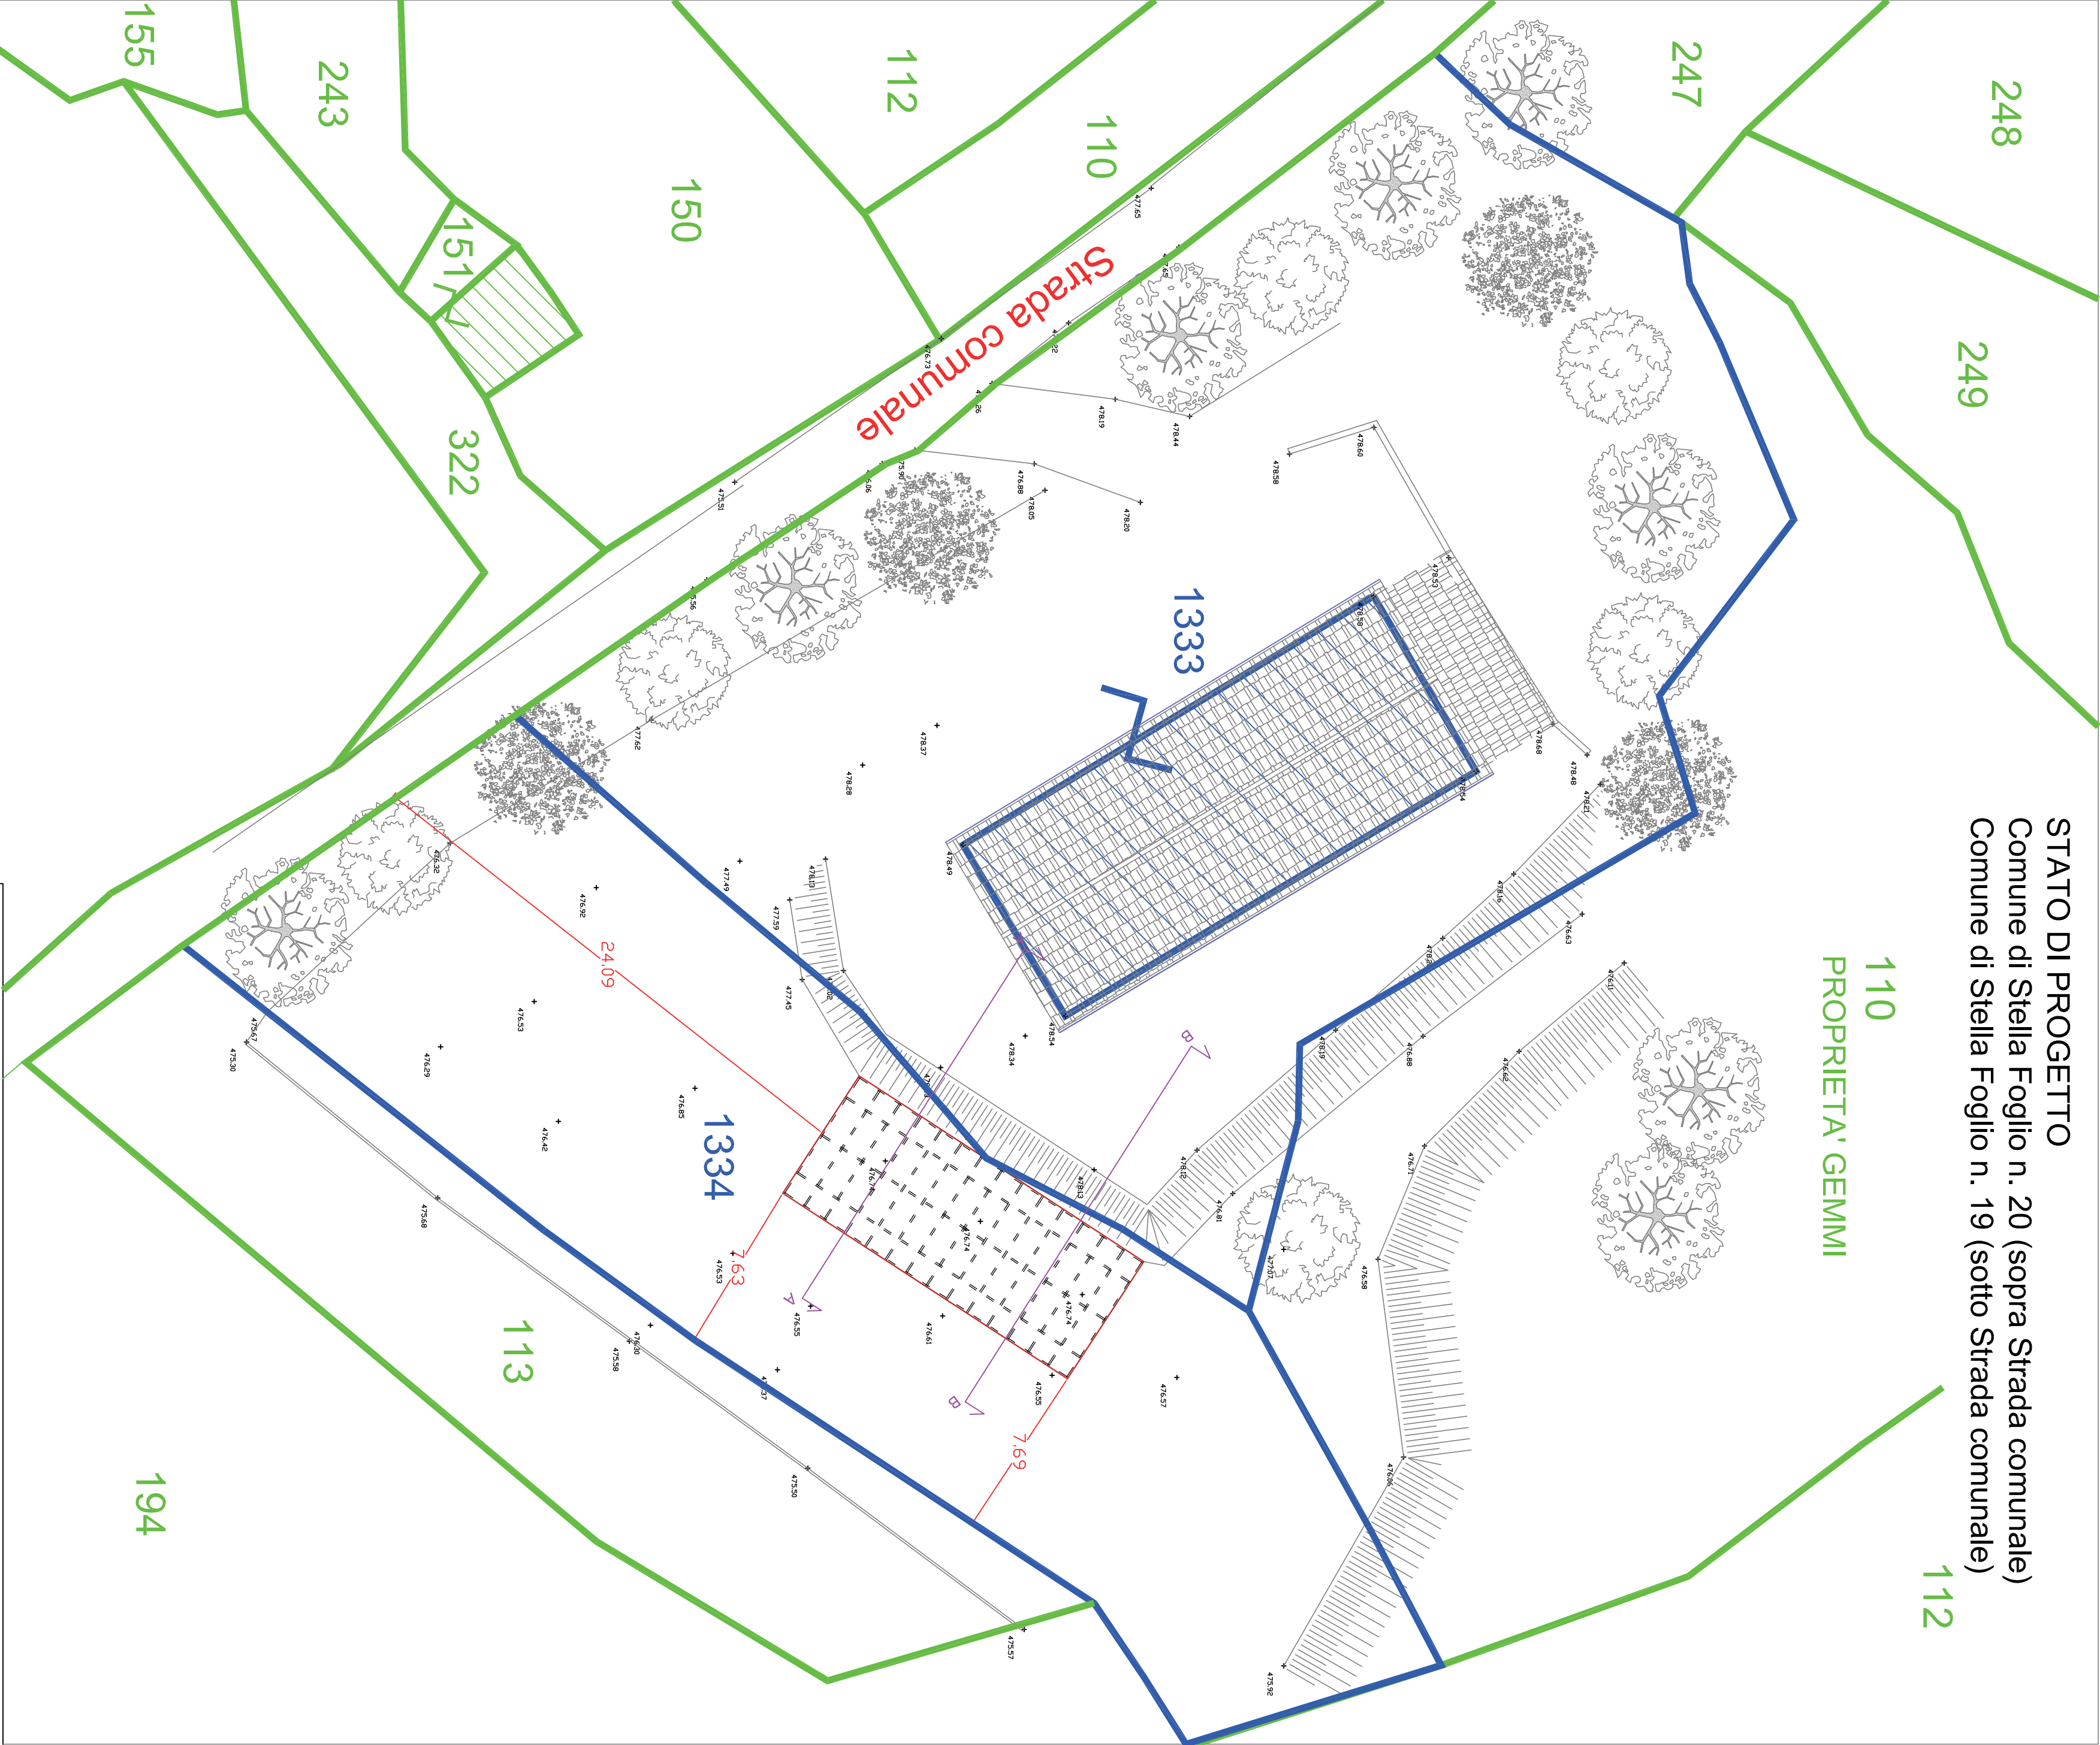


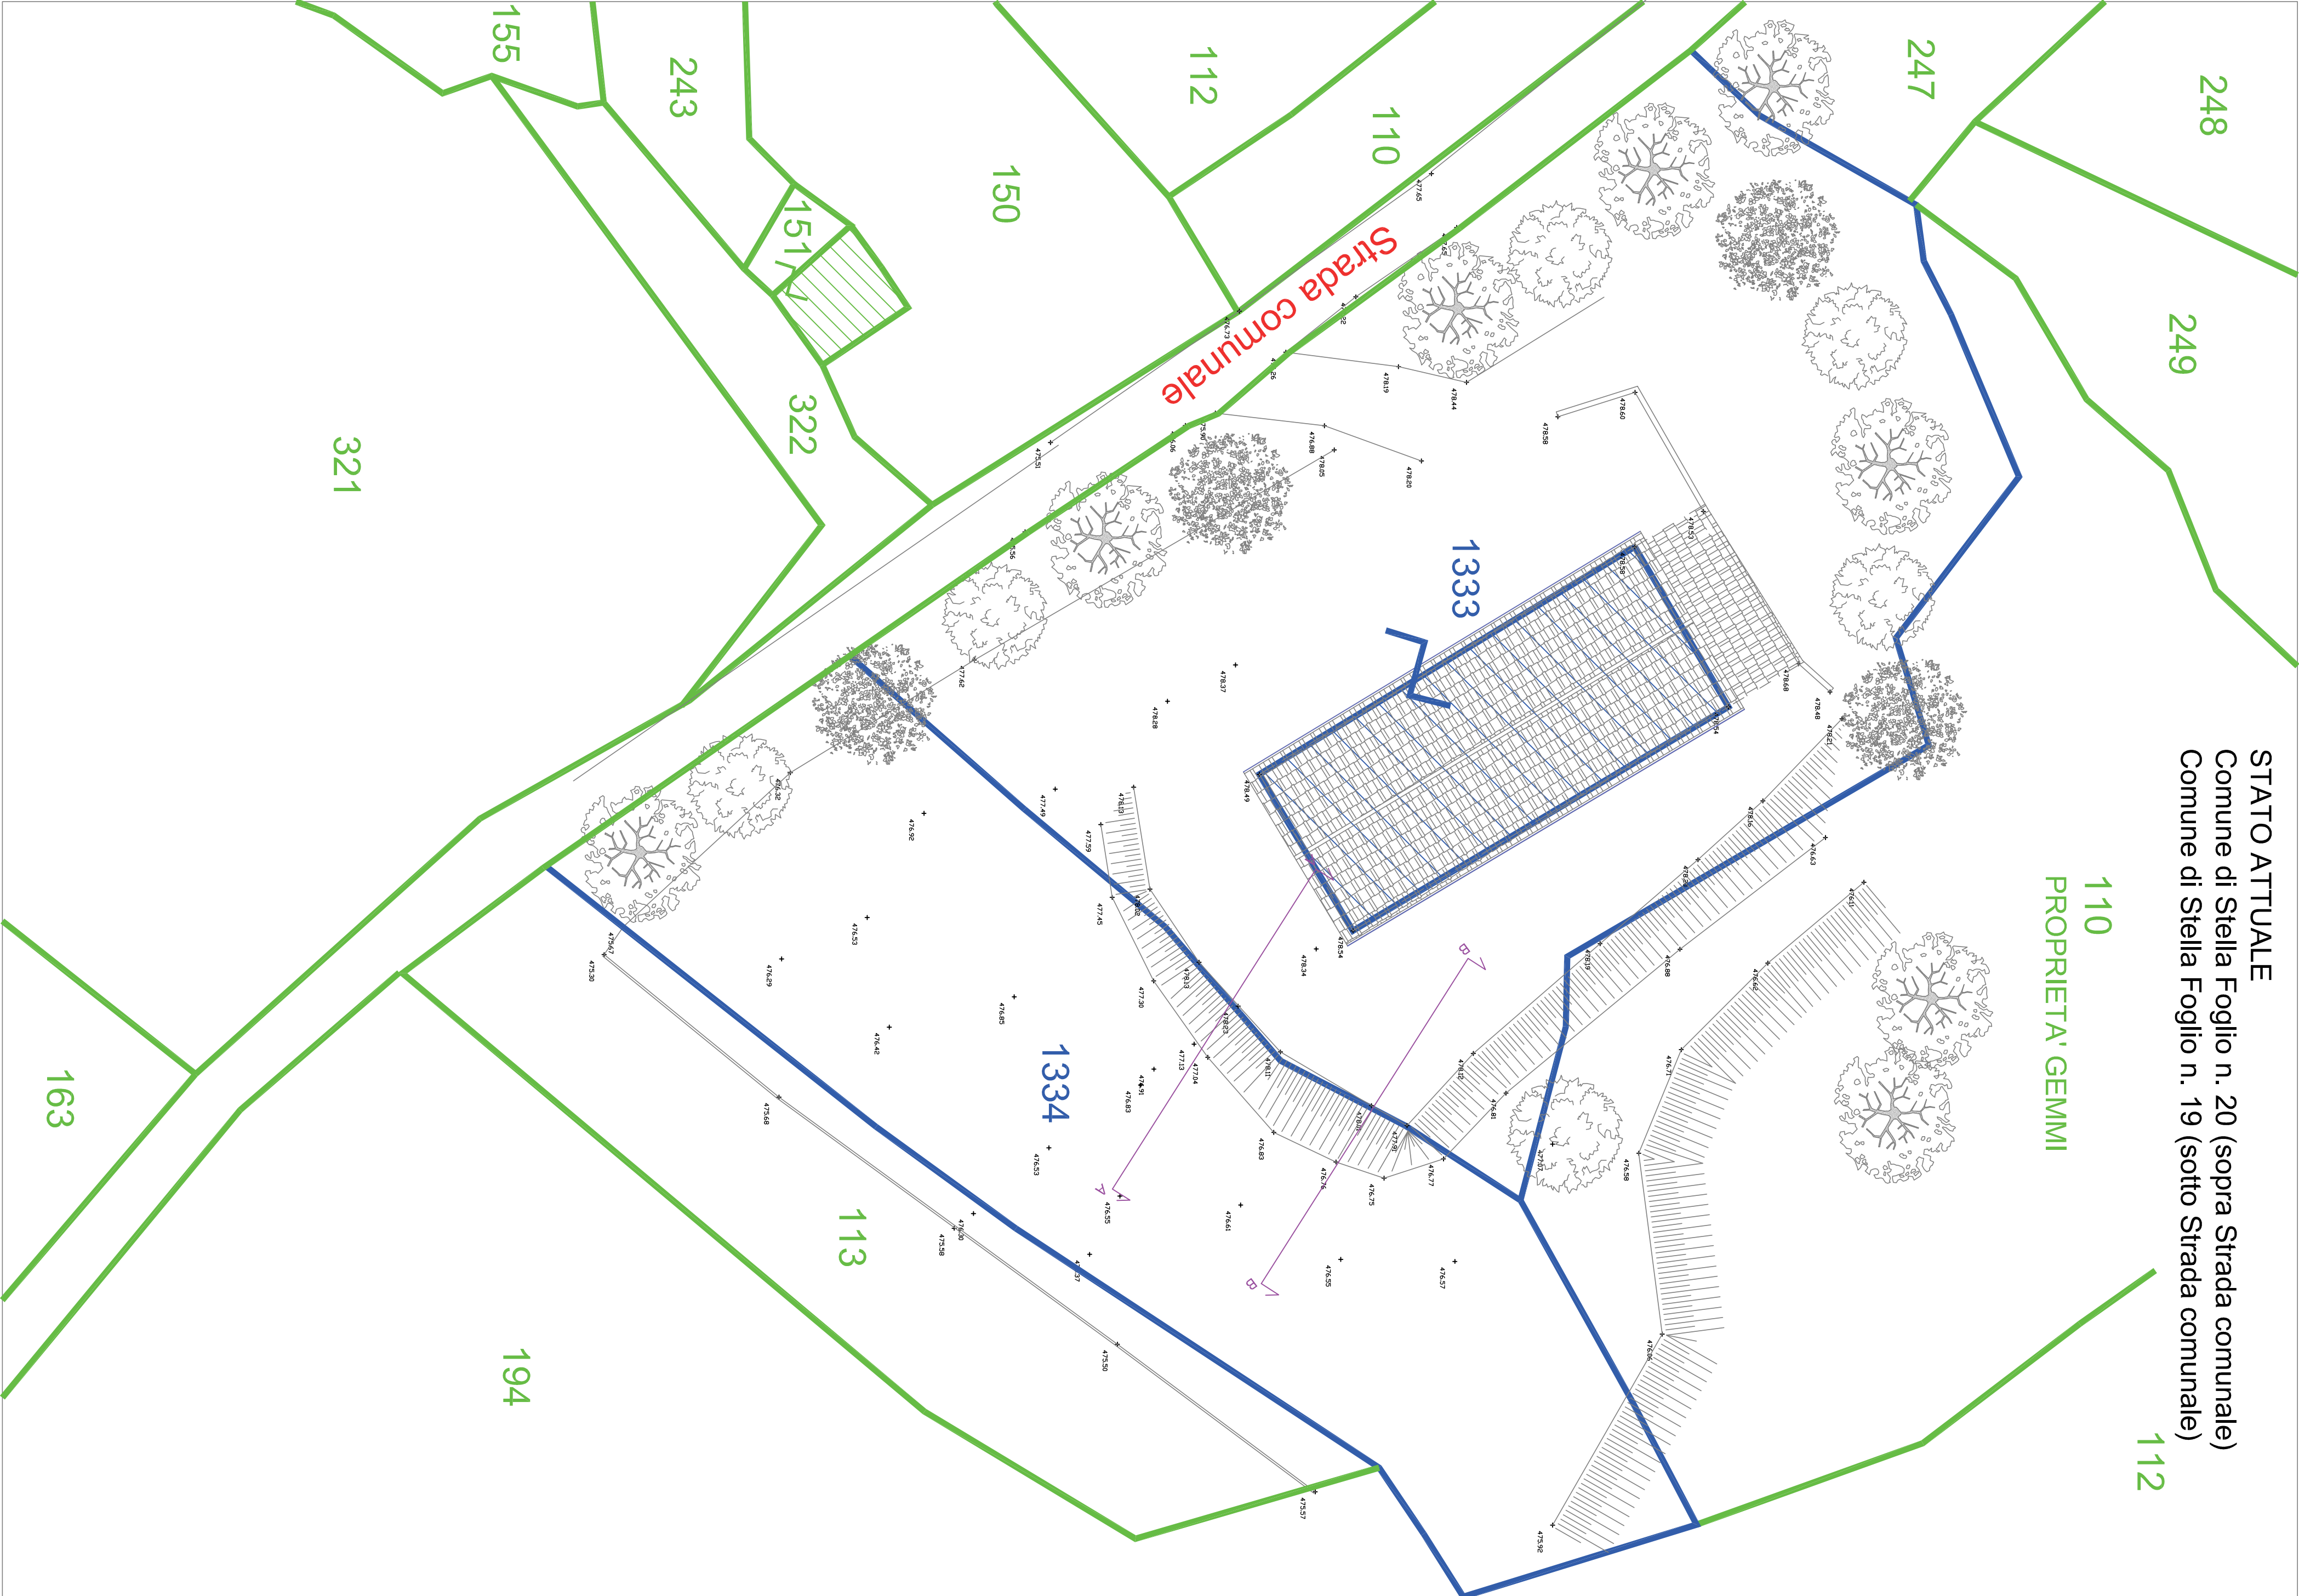

- MAPPALI OGGETTO D'INTERVENTO DI PROPRIETA'
- SEDIME TENSOISTRUTTURA

Geom. Rovello Davide
STUDIO TECNICO - Loc. Alcardi 2 - 17046 SASSELLO (SV)
COMUNE DI STELLA

COMMITTENTE: Azienda Agricola Gemmi Alessandro		DATA: Luglio 2020
PROGETTO: Installazione di pensostuttura amovibile Fraz. San Bernardo Loc. Campi snc - Fg. 20 map. 1333 e 1334		SCALA: 1:200
OGGETTO: Sovrapposizione rilievo piano-altimetrico a mappa catastale con individuazione delle distanze - stato attuale e di progetto		TAVOLA
PROGETTISTA: Geom. Rovello Davide		DIRETTORE LAVORI: Geom. Rovello Davide