




RILEVO PLANI-ALTIMETRICO
STATO ATTUALE

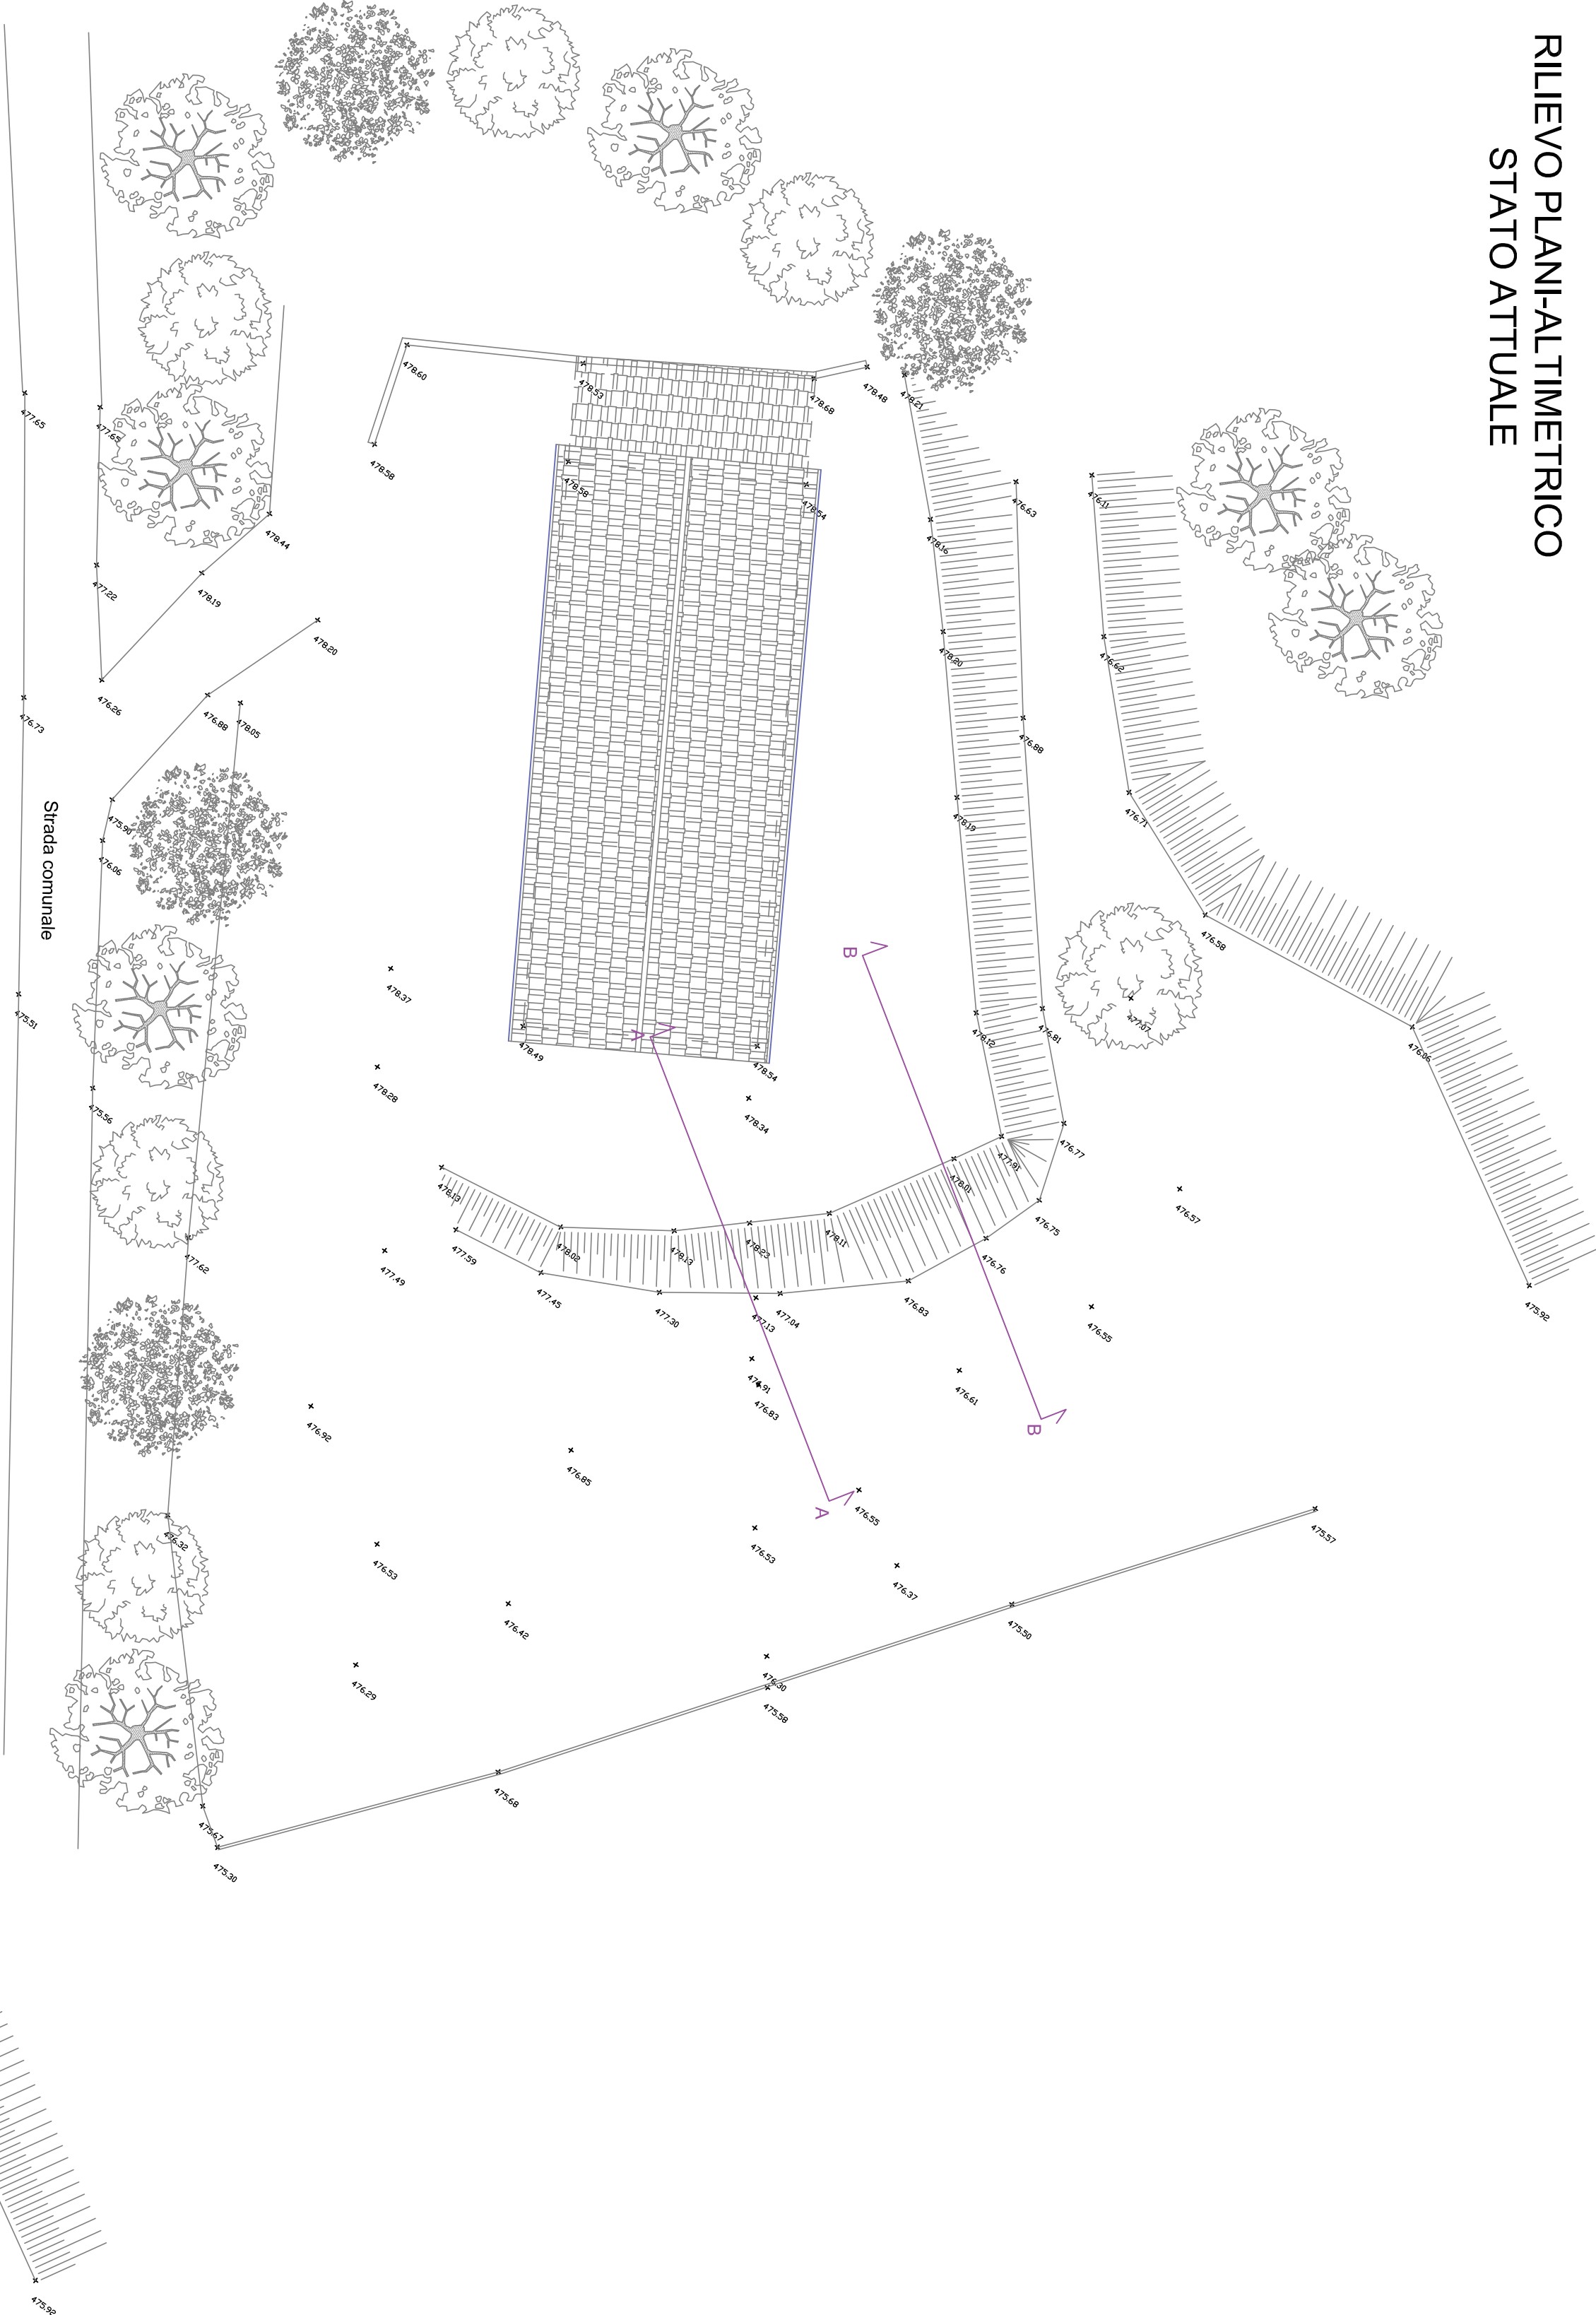

RILEVO PLANI-ALTIMETRICO
STATO DI PROGETTO

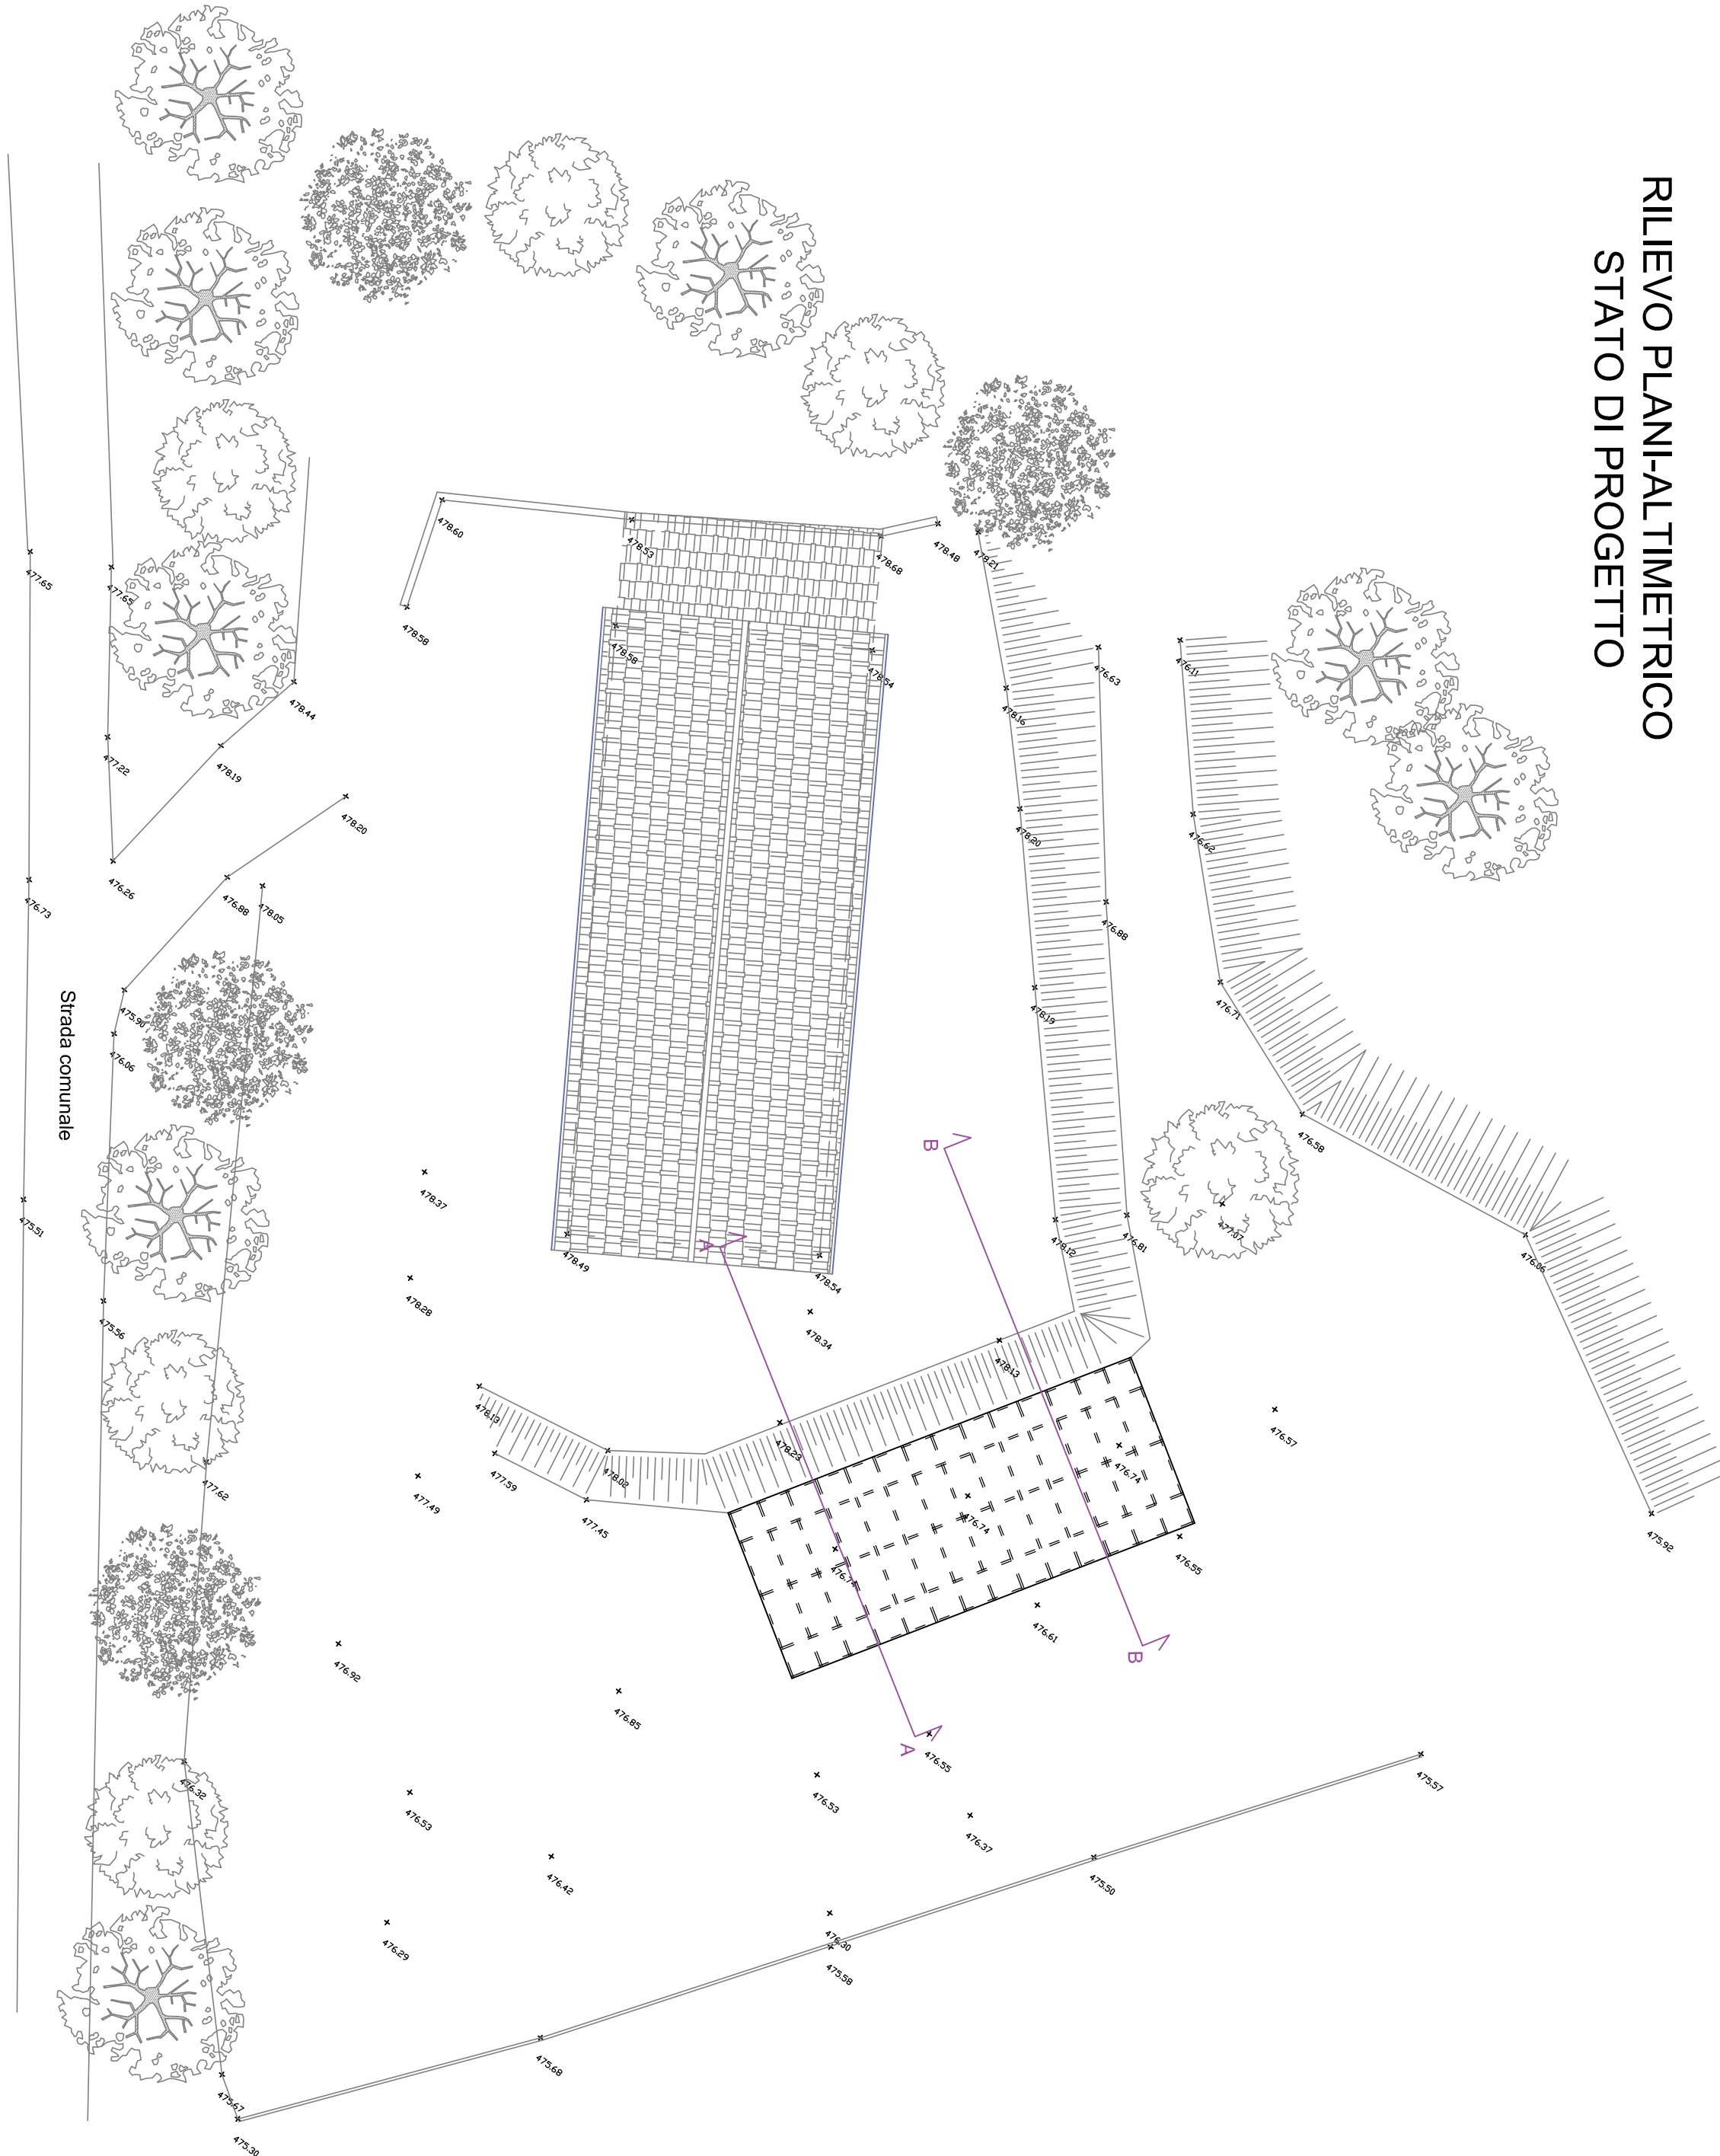

RILEVO PLANI-ALTIMETRICO
RAFFRONTO

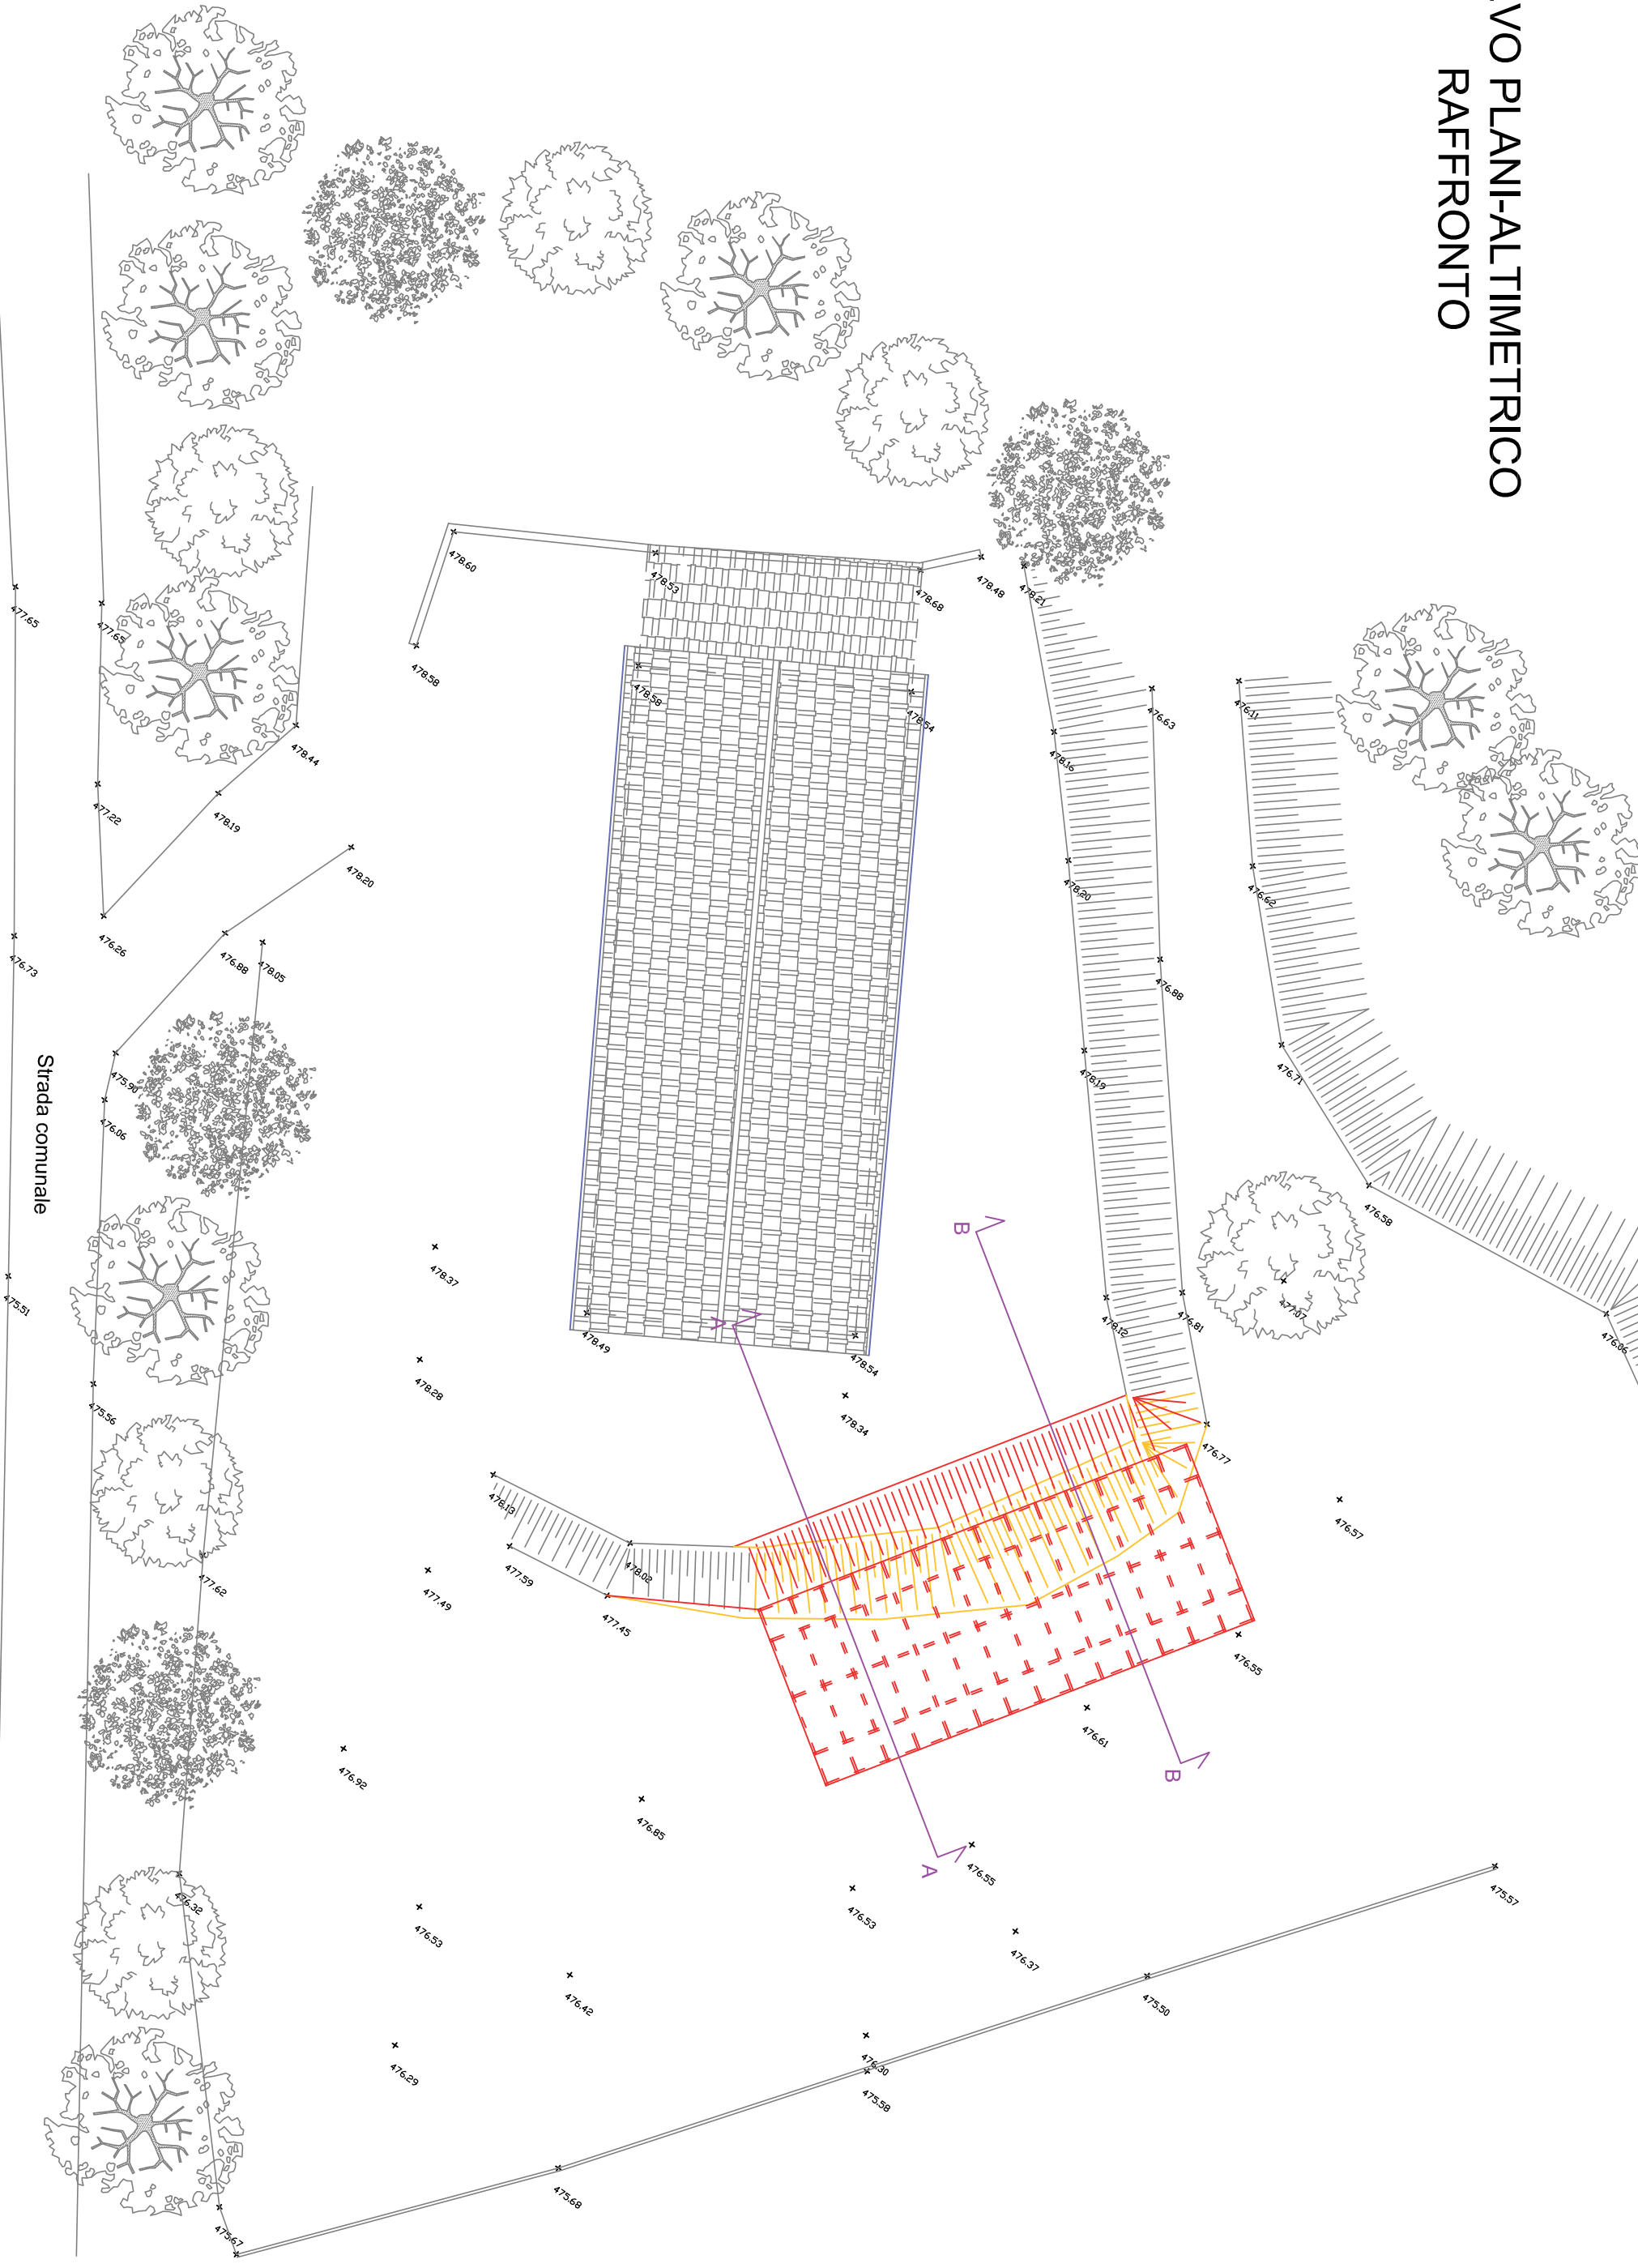

- COSTRUZIONI
- DEMOLIZIONI

Geom. Rovello Davide	
STUDIO TECNICO - Loc. Alcardi 2 - 17046 SASSELLO (SV)	
COMUNE DI STELLA	
COMMITTENTE: Azienda Agricola Geronzi Alessandro	DATA: Luglio 2020
PROGETTO: Installazione di infrastruttura agricola Fraz. San Bernardo Loc. Campi snc - Fg. 20 mapp. 1333 e 1334	SCALA: 1:200
OGGETTO: Rilevo piano-altimetrico stato attuale, progetto, raffronto	TAVOLA
PROGETTISTA: Geom. Rovello Davide	DIRETTORE LAVORI: Geom. Rovello Davide