
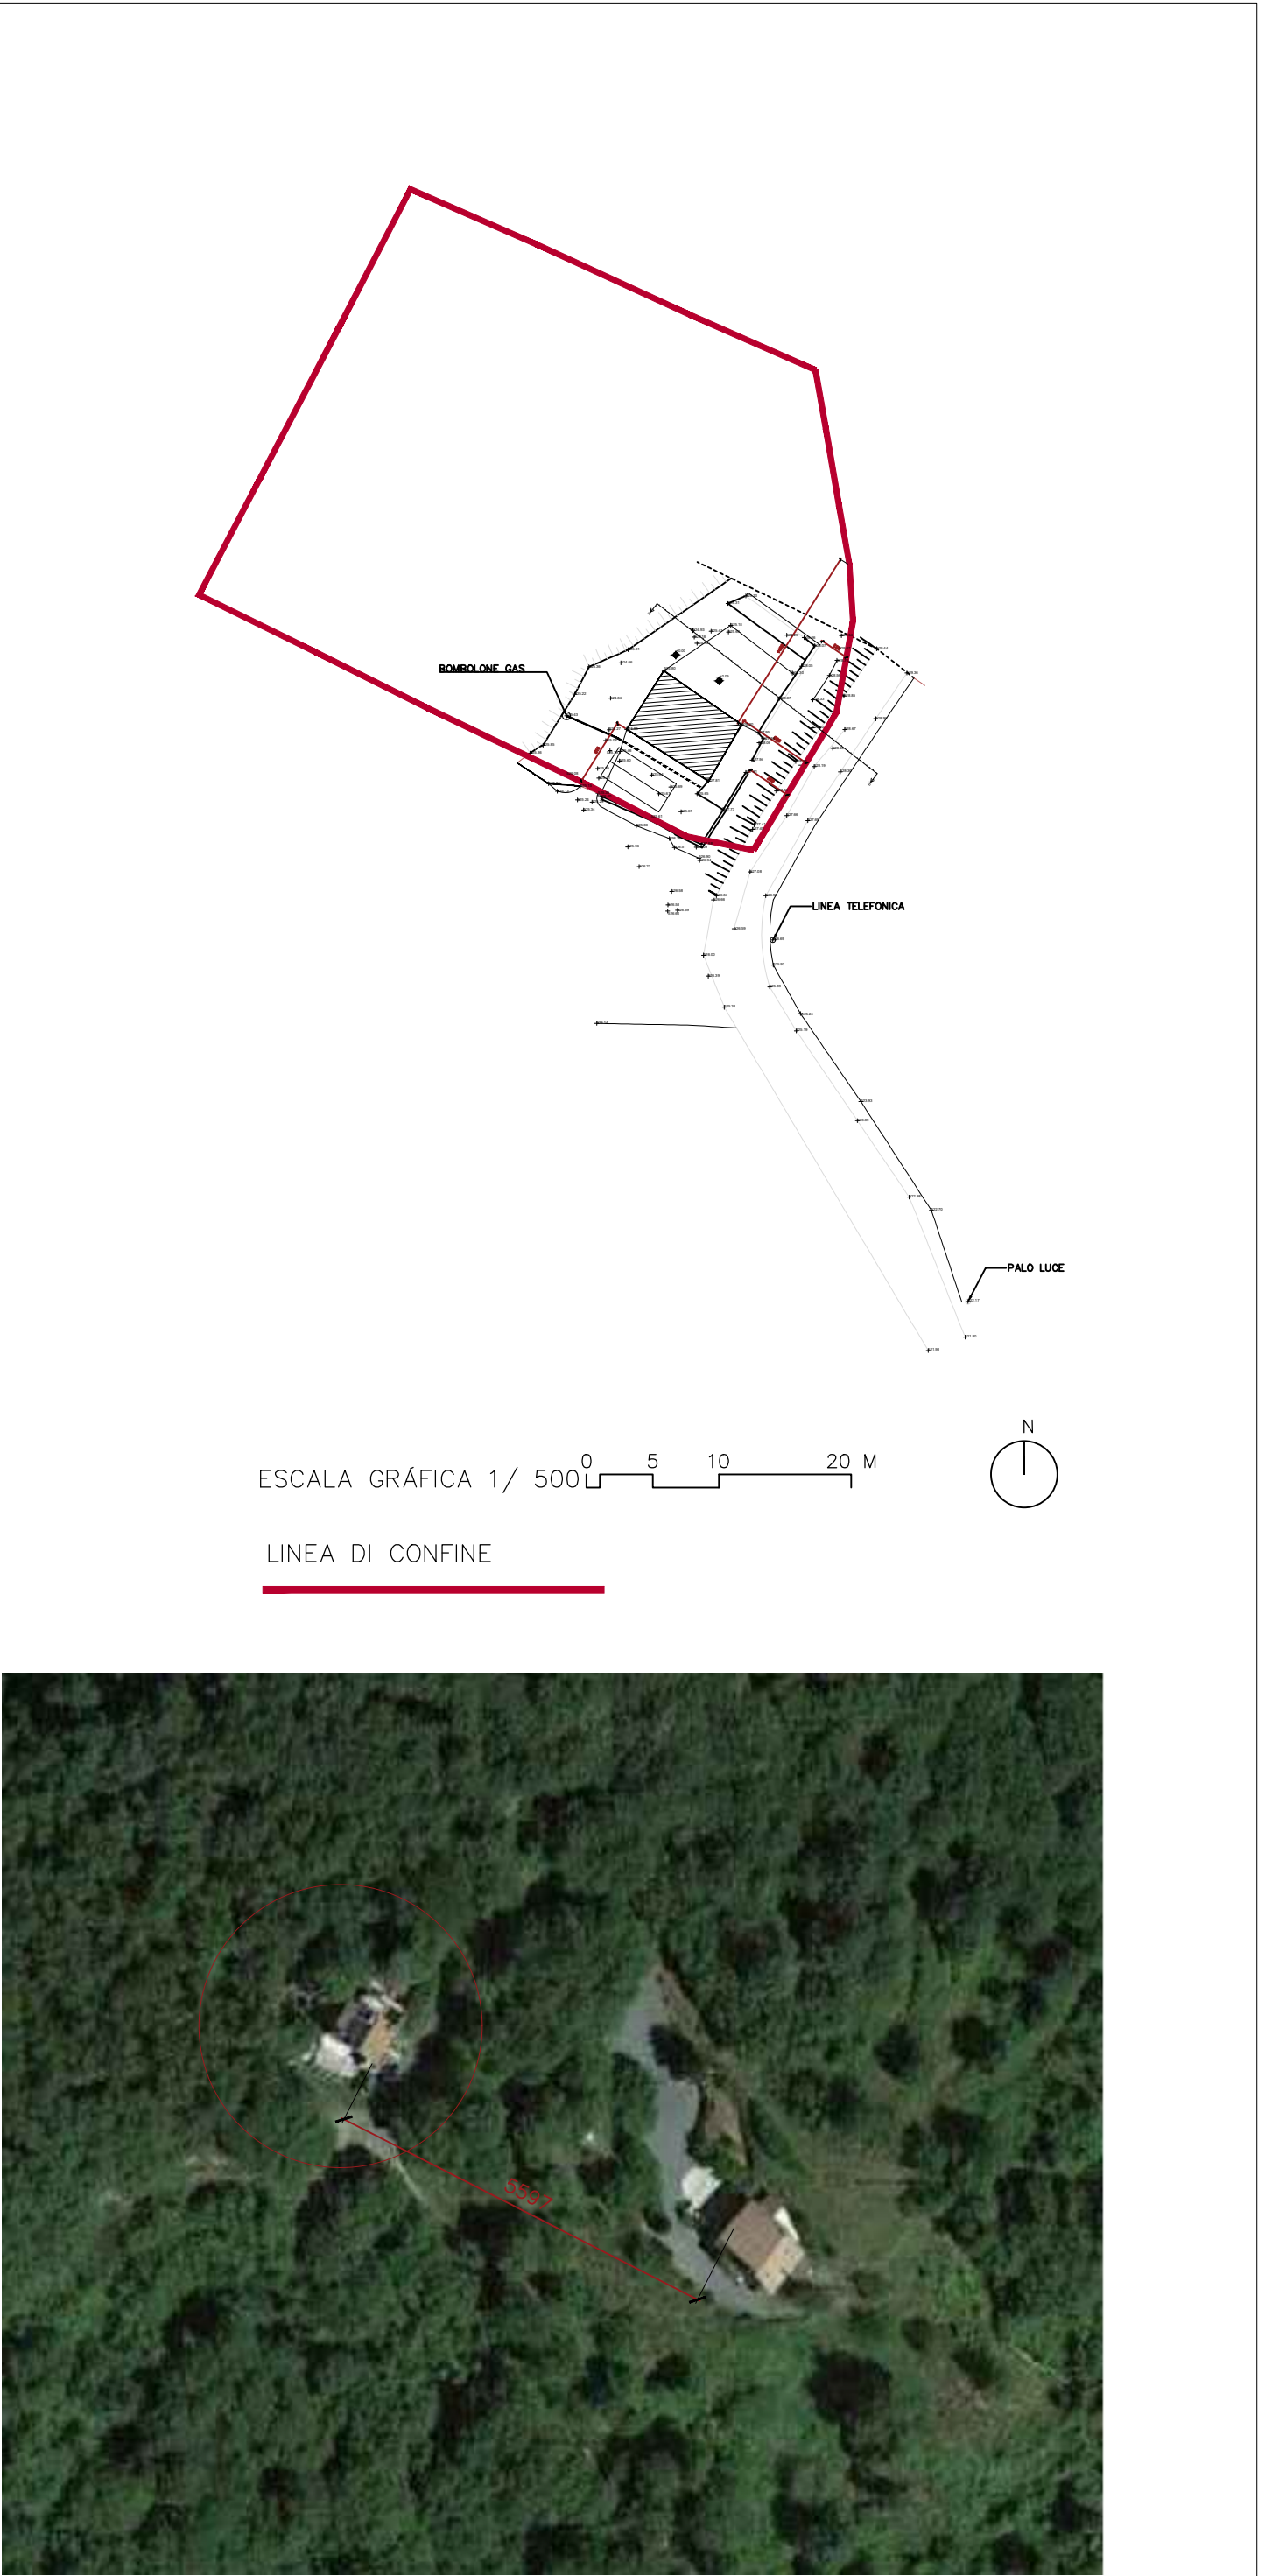


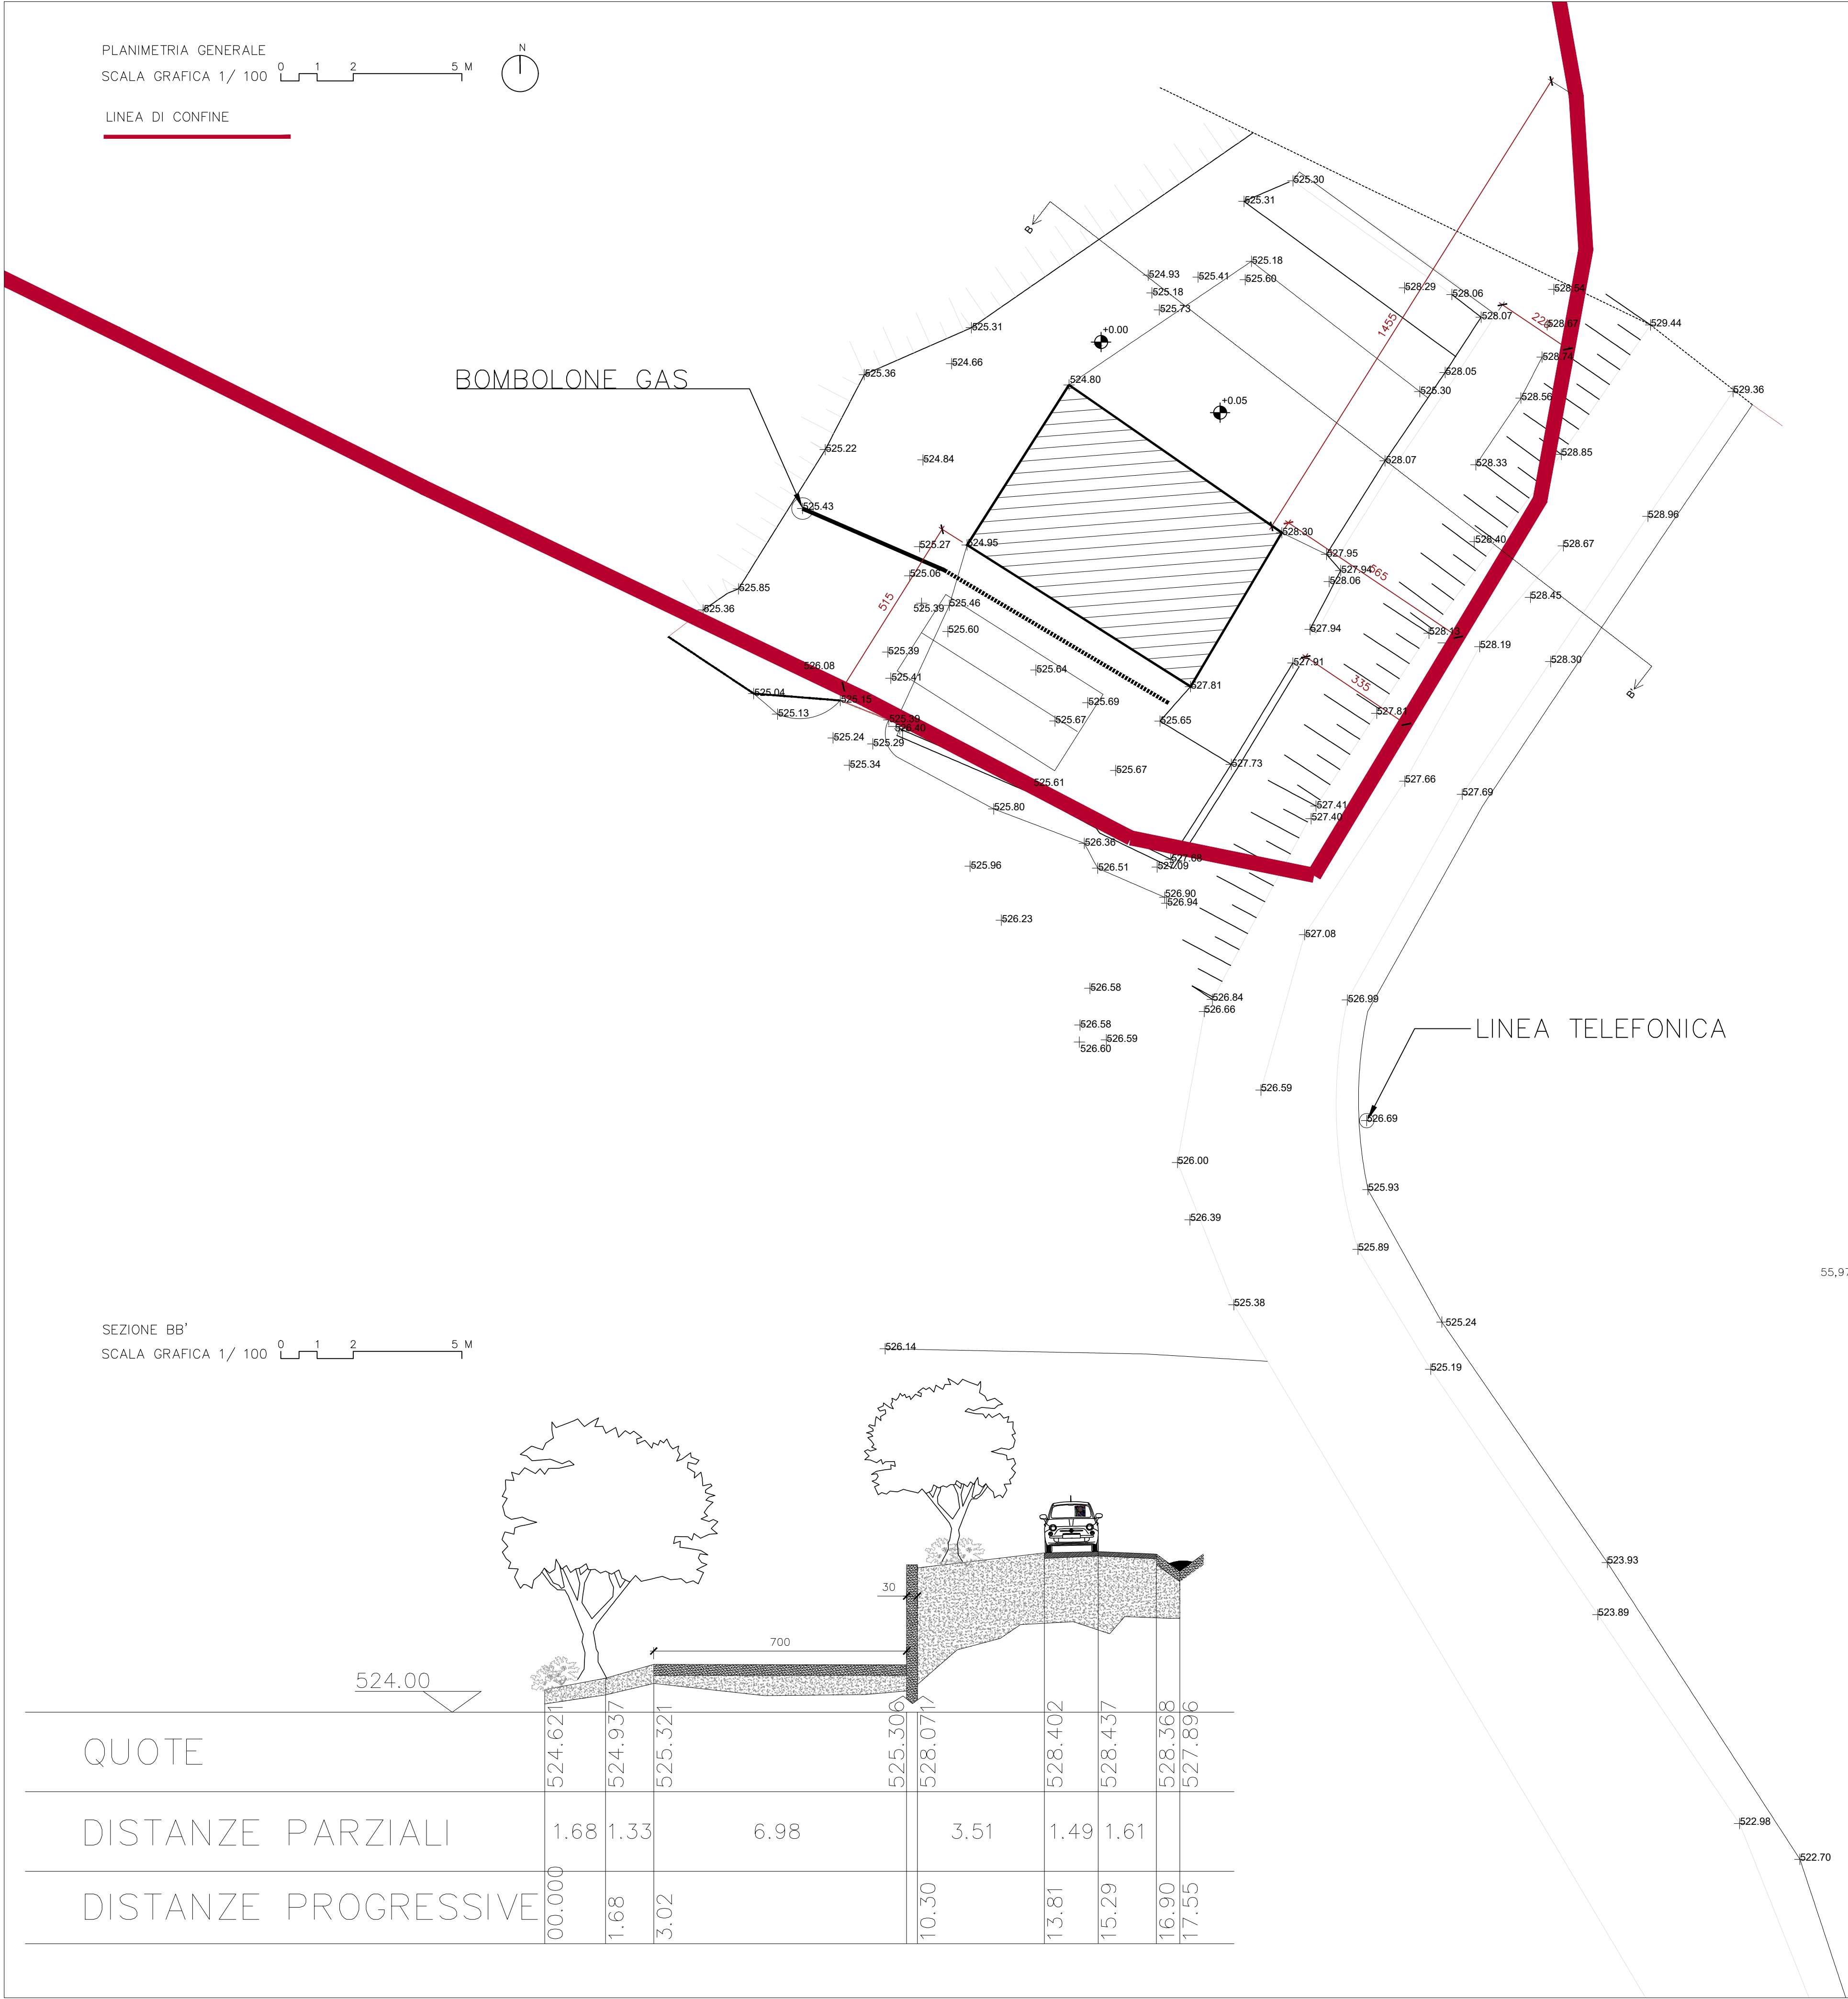

COMUNE DI STELLA SAN GIOVANNI (SV)

AUTORIZZAZIONE PAESAGGISTICA

PER AMPLIAMENTO DI IMMOBILE A CIVILE ABITAZIONE
AI SENSI DELLA LR N°49 DEL 3 NOVEMBRE 2009 ART. 3
LOC.TA' REVERDITA 71, STELLA
FOGLIO 15, PART 362, SUB. 3-4 -5

REVISIONI 1. APPROVAZIONE 2. MODIFICHE 3. APPROVAZIONE 4. APPROVAZIONE	REVISIONI D C B A	RICHIEDENTE/APPLICANTE/OBJECT/OBJECT	FILE	DATA/DATE	DESIGN PROGETTO	ARCH. GIACARDI ALESSANDRA Ordine Architetti di Savona n°786 Loc. Colla 3, 17046, Sassello (SV) Tel. +39.3490966534 Cf. GCRLSN81A671480B P.iva 01507460093 alessandra.giacardi@archiworldpec.it			
						RICHIEDENTE/APPLICANTE/OBJECT/OBJECT	FILE	DATA/DATE	DESIGN PROGETTO
						RICHIEDENTE/APPLICANTE/OBJECT/OBJECT	FILE	DATA/DATE	DESIGN PROGETTO
						RICHIEDENTE/APPLICANTE/OBJECT/OBJECT	FILE	DATA/DATE	DESIGN PROGETTO
STATO DI FATTO: PLANIMETRIA GENERALE DISTANZE DAI CONFINI E DAI MANUFATTI						DATA: Giugno 2020	SCALE: 1/100; 1/1000	FILE:	CONNESSA COE:

TAV. 2