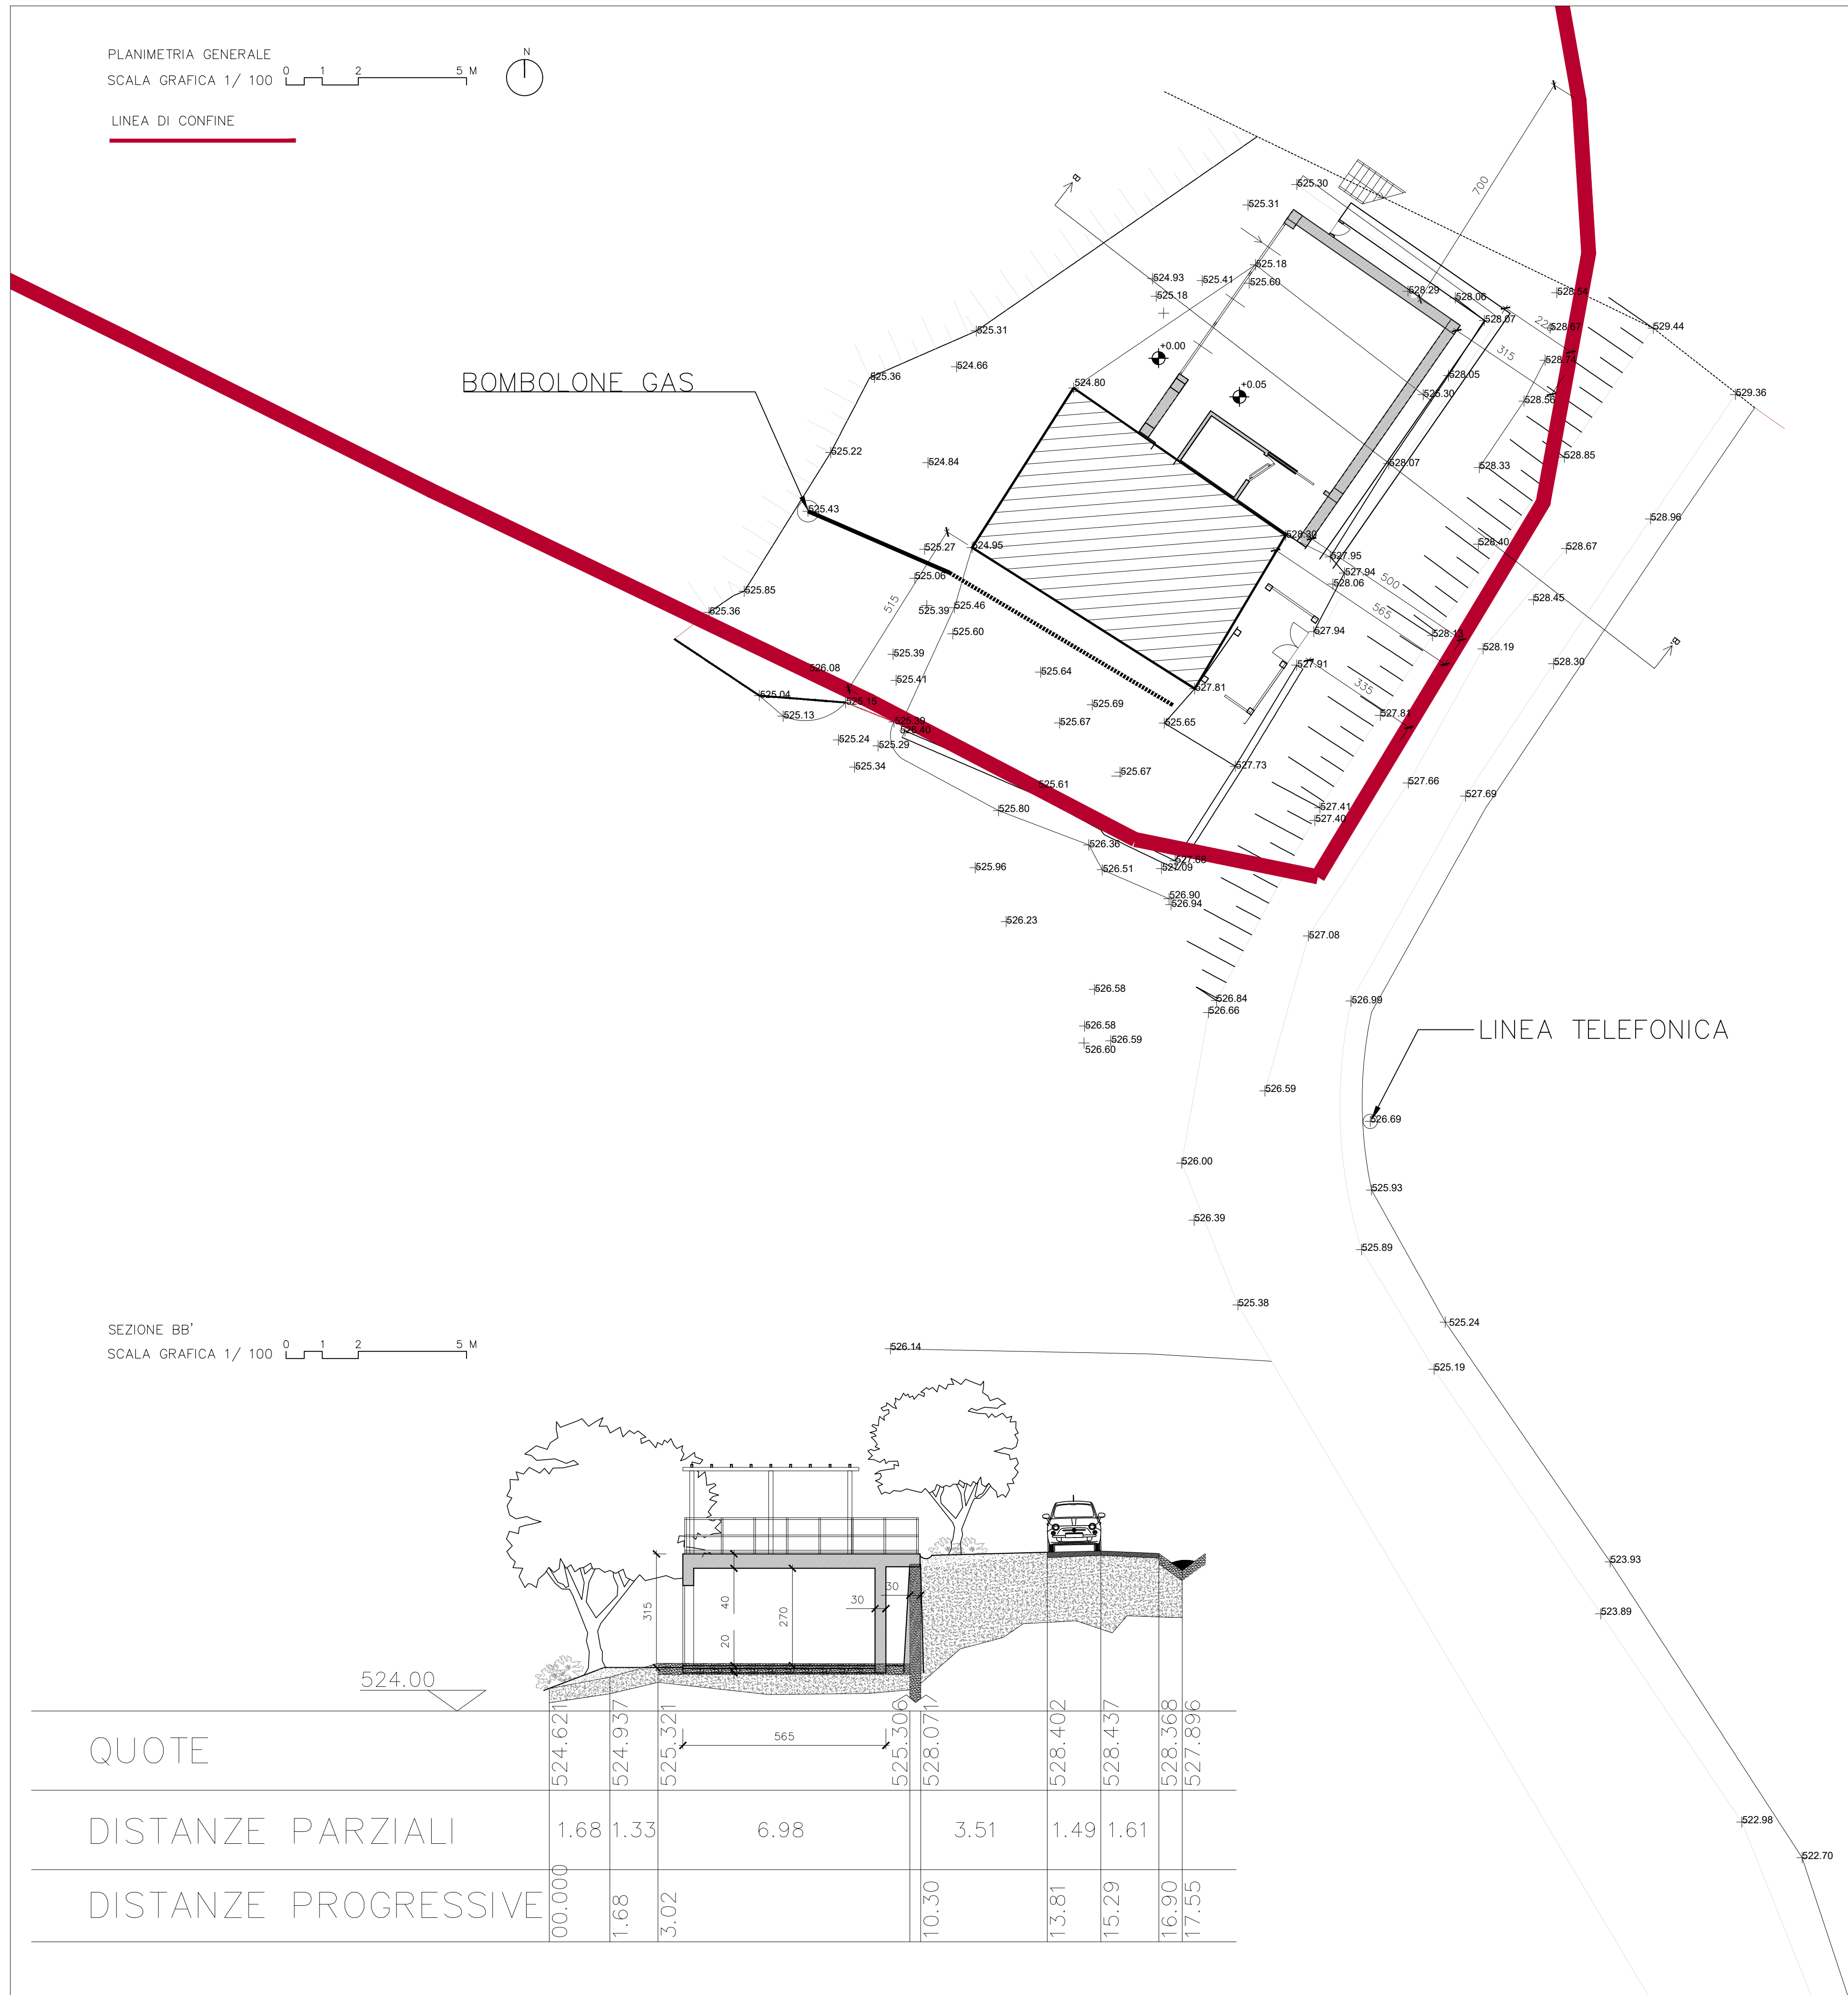


COMUNE DI STELLA SAN GIOVANNI (SV)	
AUTORIZZAZIONE PAESAGGISTICA TAVOLE INTEGRATIVE E SOSTITUTIVE	
PER AMPLIAMENTO DI IMMOBILE A CIVILE ABITAZIONE AI SENSI DELLA LR N°49 DEL 3 NOVEMBRE 2009 ART. 3	
LOC.TA' REVERDITA 71, STELLA	
FOGLIO 15, PART 362, SUB. 3-4 -5	