


PLANIMETRIA GENERALE
SCALA GRAFICA 1/ 100

LINEA DI CONFINO

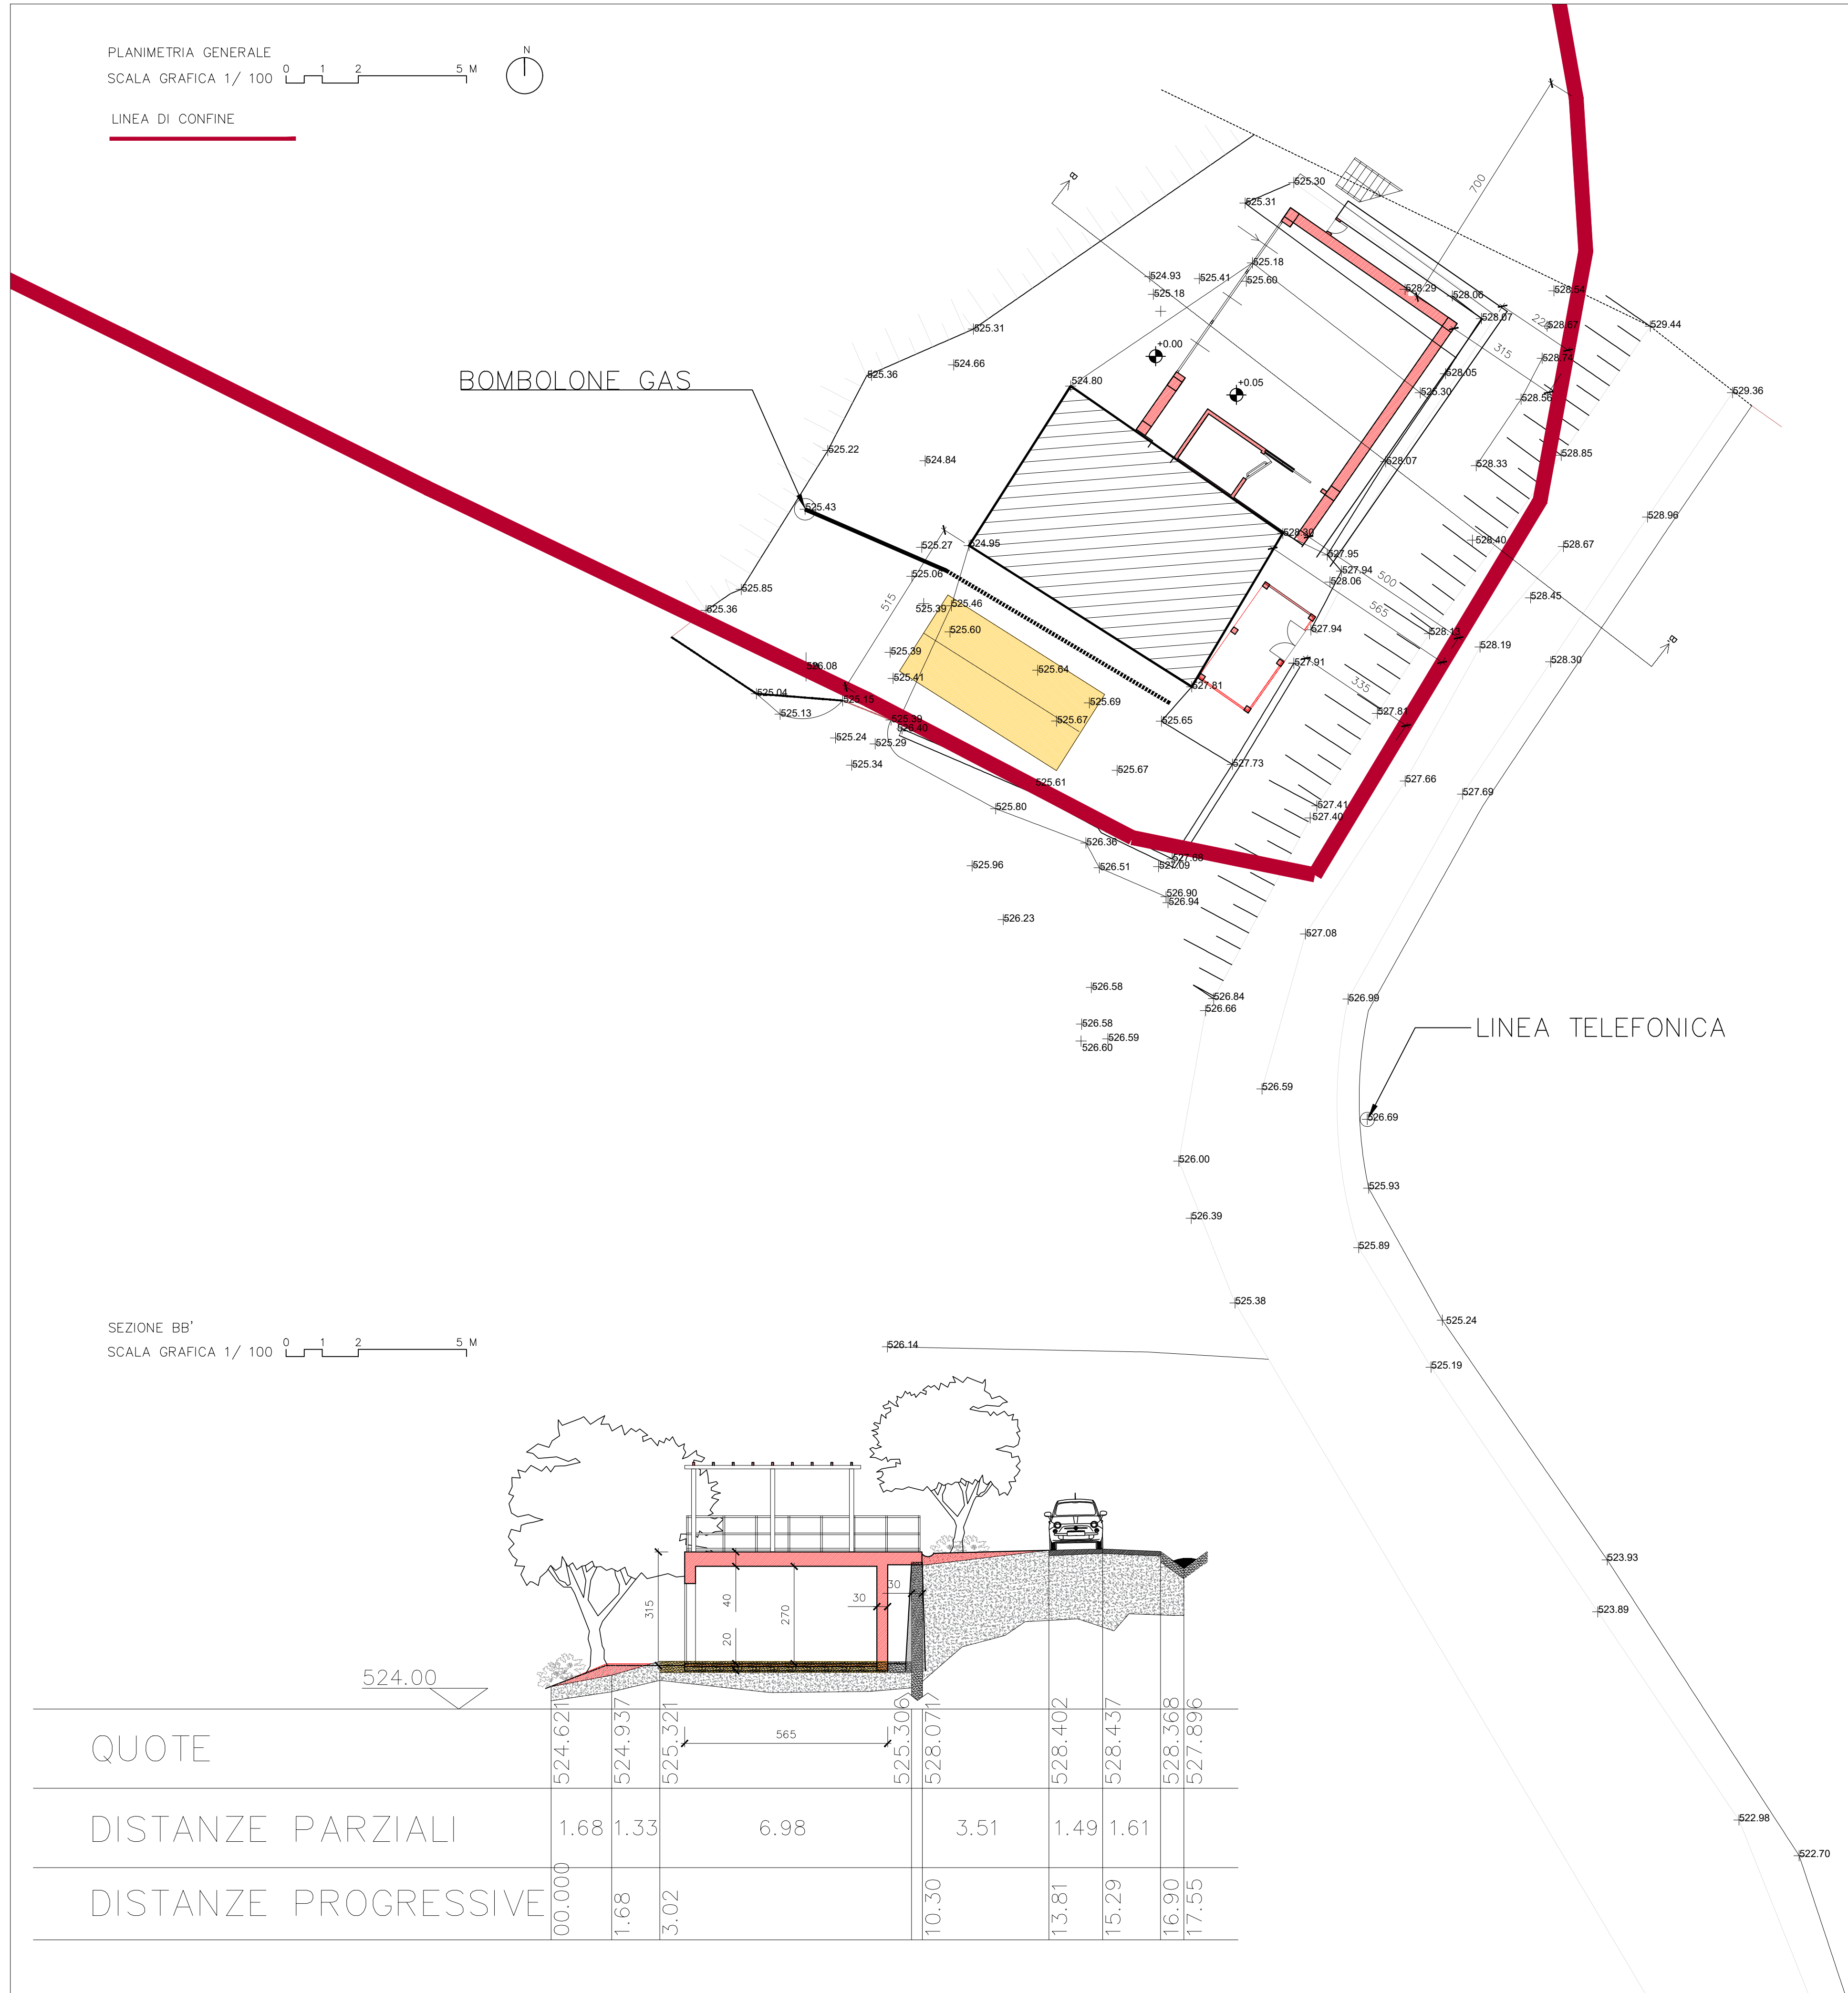



LINEA DI CONFINO

LEGENDA

- STERRO/DEMOLIZIONI
- RIPORTO/COSTRUZIONI

SEZIONE BB'
SCALA GRAFICA 1/ 100

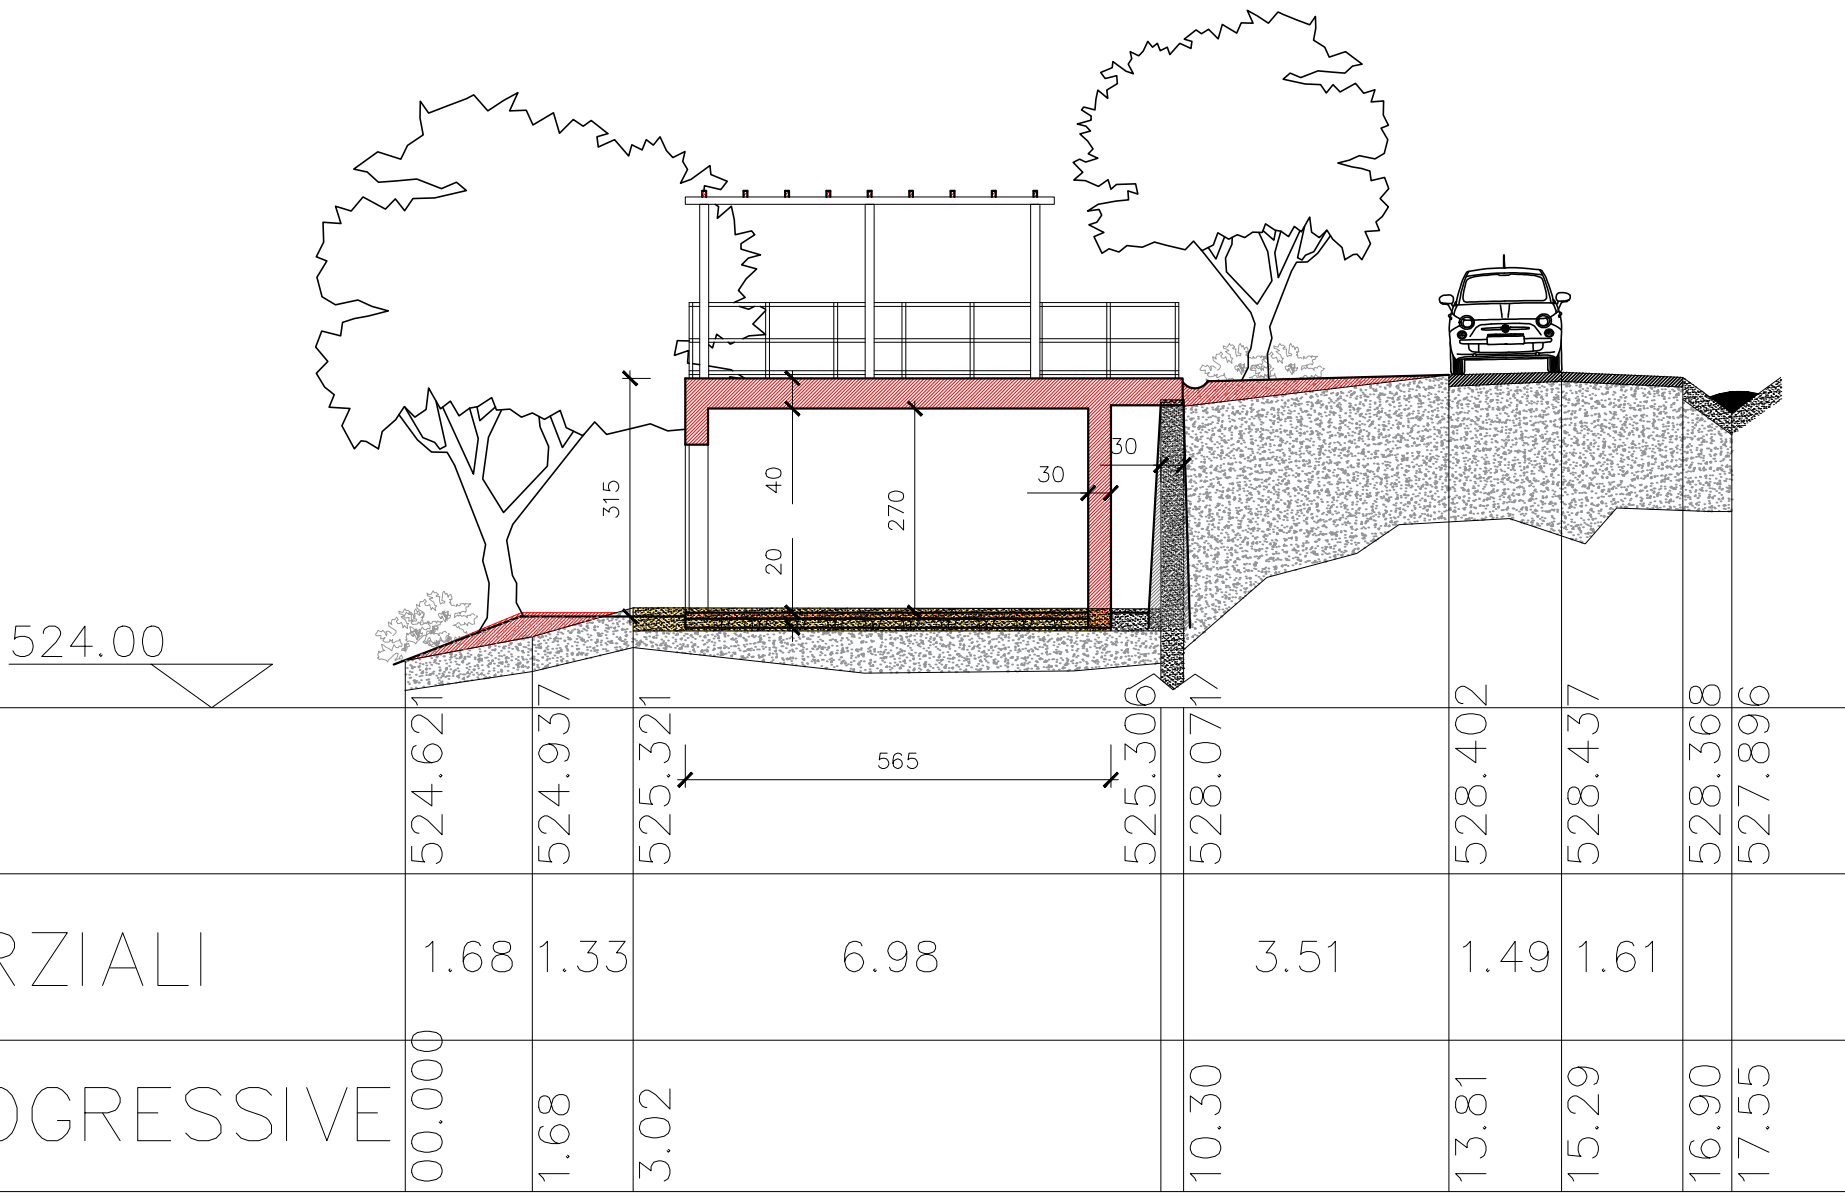

QUOTE

DISTANZE PARZIALI

DISTANZE PROGRESSIVE

COMUNE DI STELLA SAN GIOVANNI (SV)

**AUTORIZZAZIONE PAESAGGISTICA
TAVOLE INTEGRATIVE E SOSTITUTIVE**
PER AMPLIAMENTO DI IMMOBILE A CIVILE ABITAZIONE
AI SENSI DELLA LR N°49 DEL 3 NOVEMBRE 2009 ART. 3
LOC.TA' REVERDITA 71, STELLA
FOGLIO 15, PART 362, SUB. 3-4 -5

AUTOREGISTRATO PROFESSIONISTA RICHIEDENTE SOGGETTO	RICHIEDENTE	APPLICANTE	SOGGETTO/OBJECT	PROT.	DATA/DATE	DESIGN PROGETTO
TAV. 6
SOSTITUTIVA