

Comune di Stella
Provincia di Savona

Oggetto :



DESCRIZIONE: **Scala : 1/200**

Progetto: **3**

Studio Tecnico
Geom. Roberto Rossello

Via Piave civ. 156
17100 - Savona (SV)
Tel. 3490852924
c.f. RS5RRT8R18480V - A.I. 013214110092

DESCRIZIONE: **Variant**

IL TECNICO
Geom. Roberto Rossello

Firma: **Foglio: 14**

IL COMMITTENTE
Fabio Vecchio

Firma: **Mappele: 23**


APPROVATO

DATA


Sub.: /

ANNOZZAZIONI



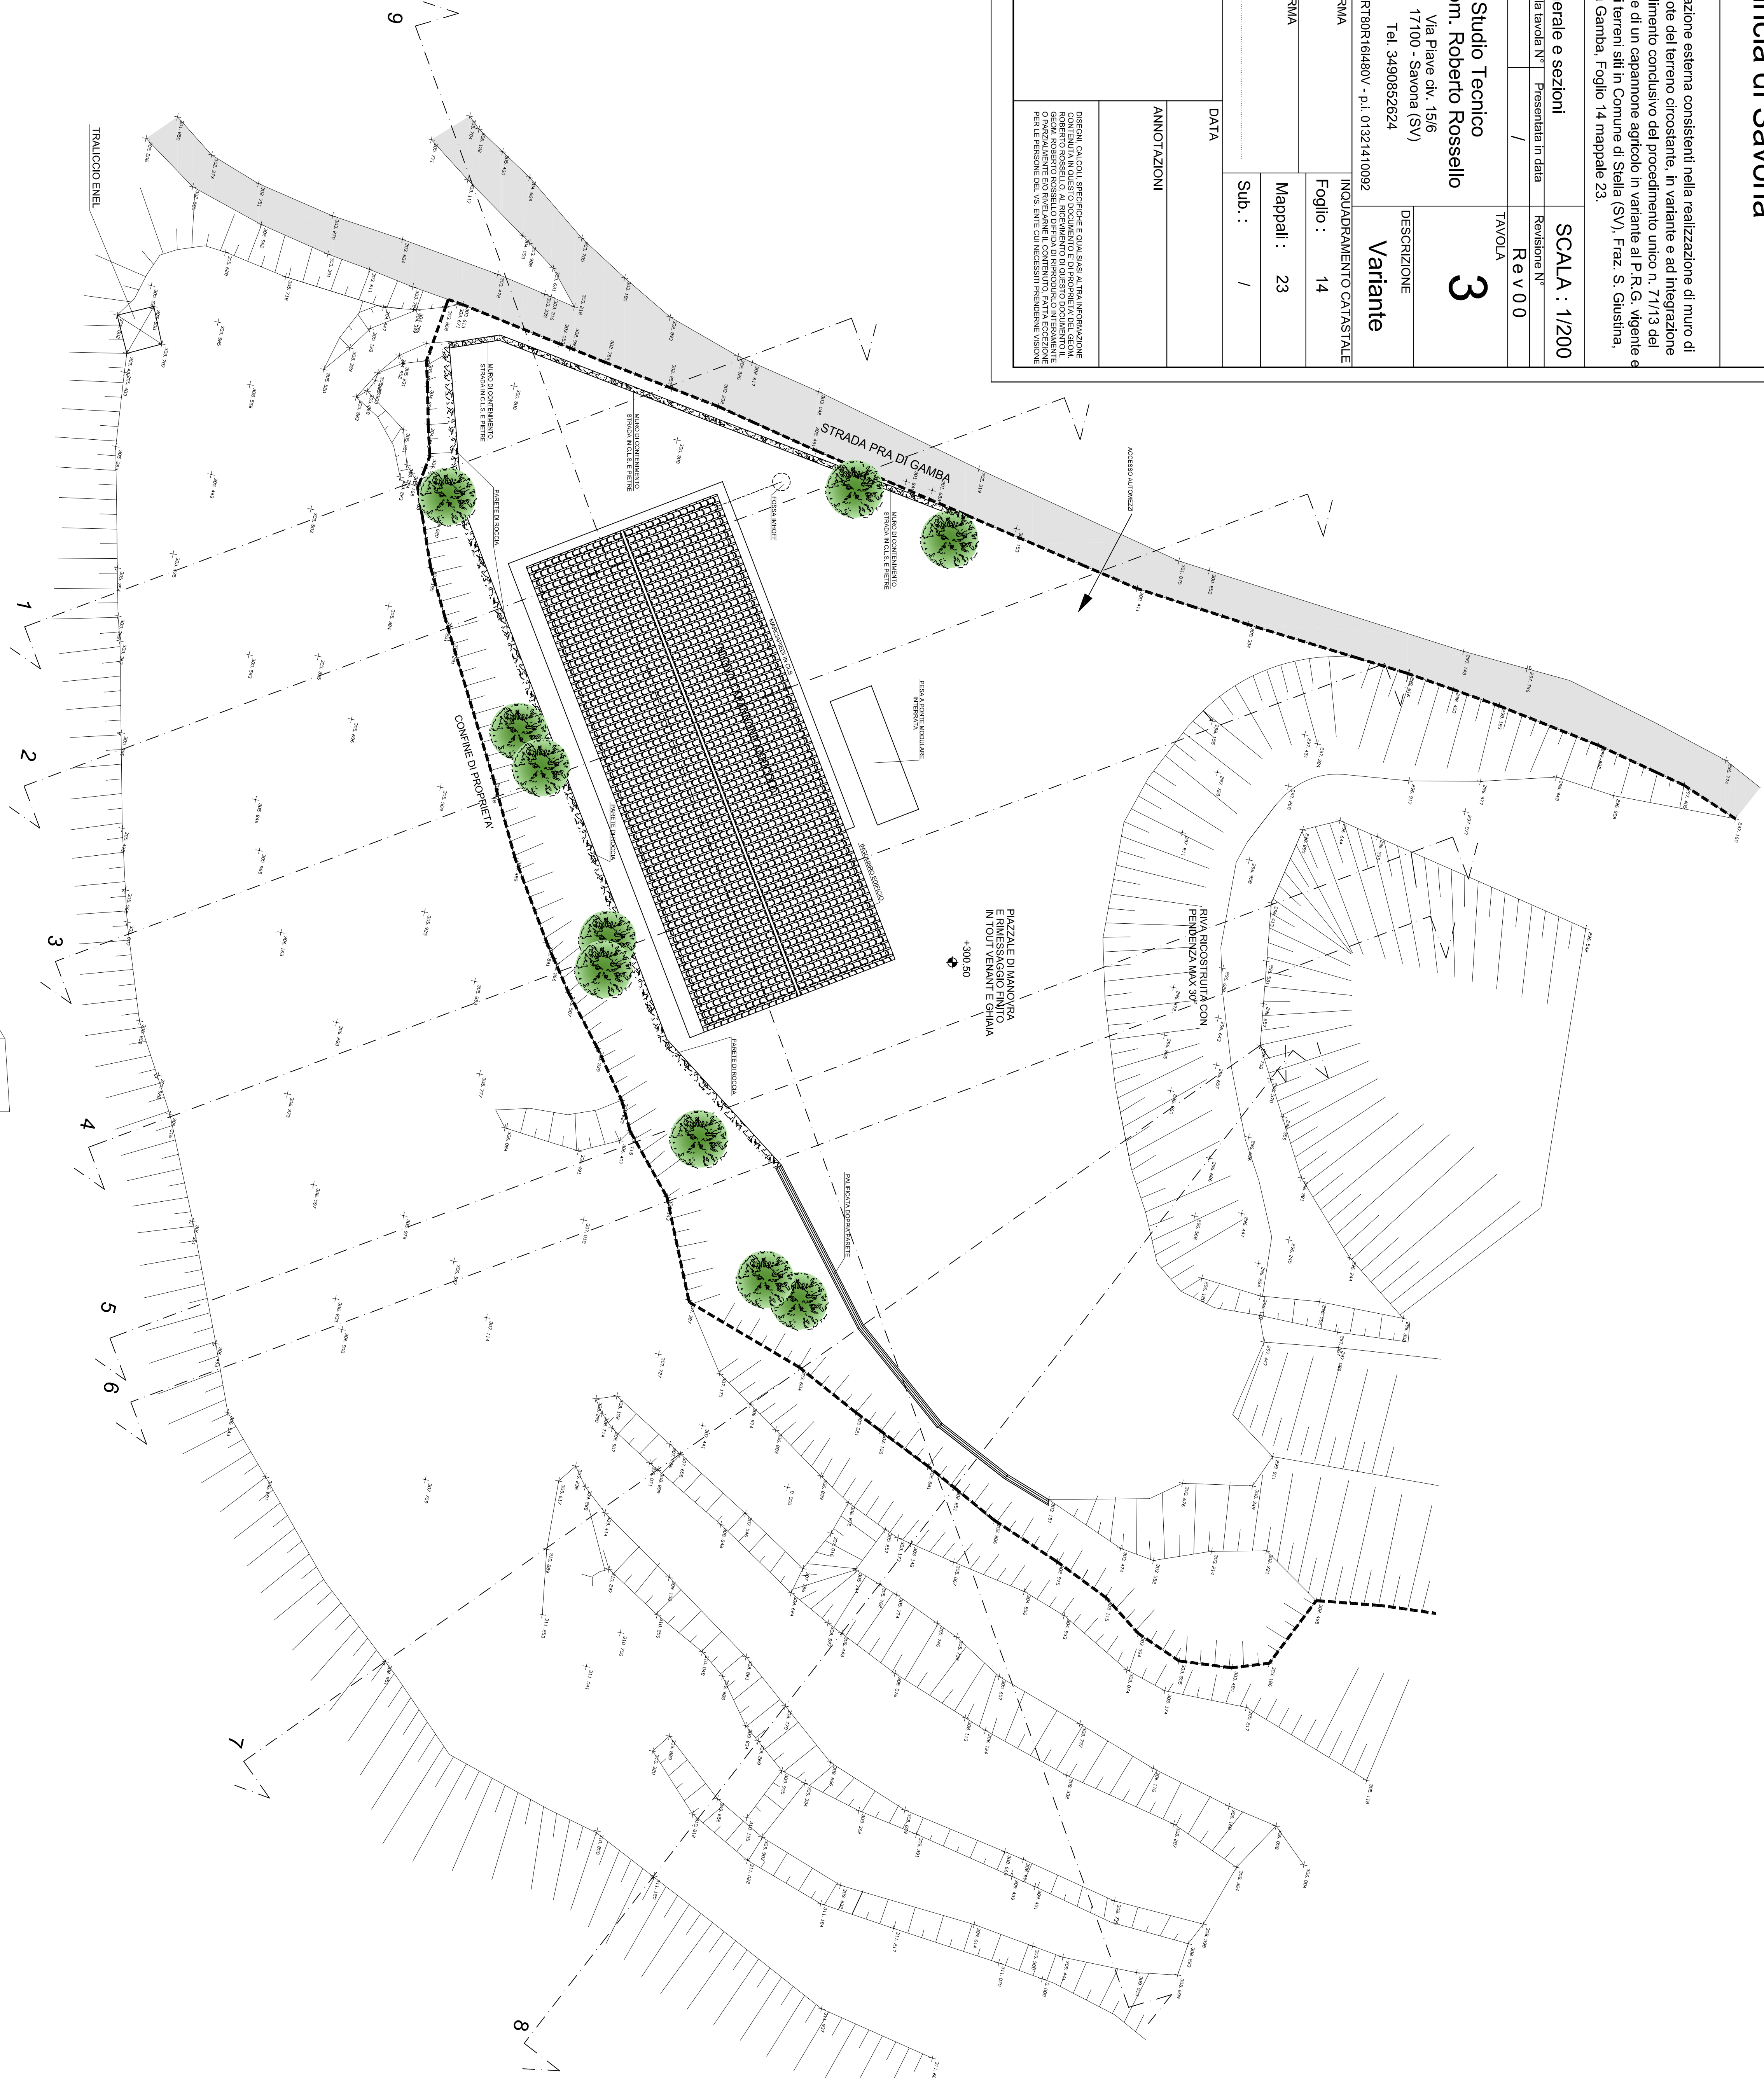


SEZIONE N. 1
DIST. PROSP. 1:1000

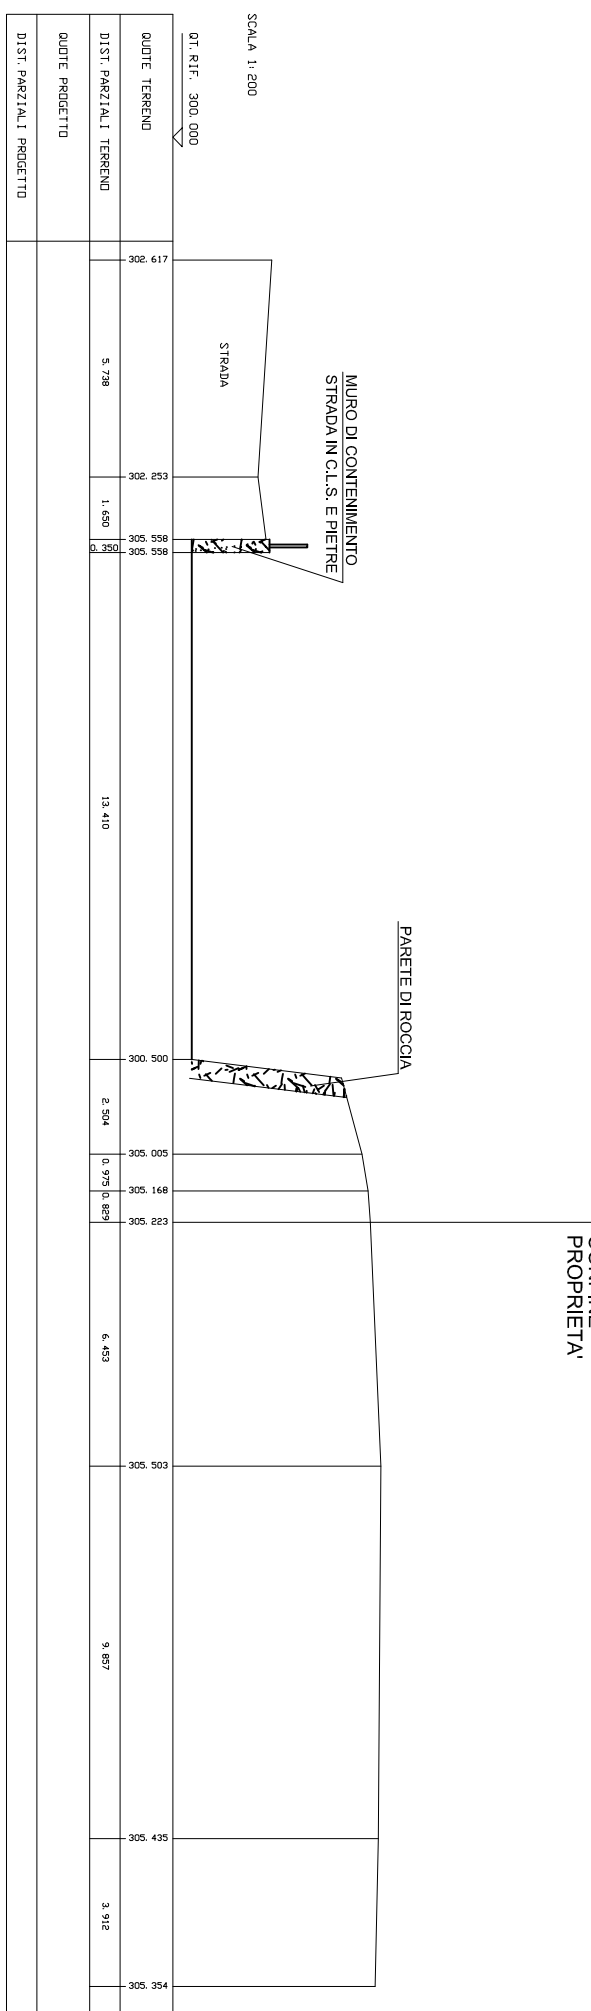


SEZIONE N. 2
DIST. PROSP. 1:1000

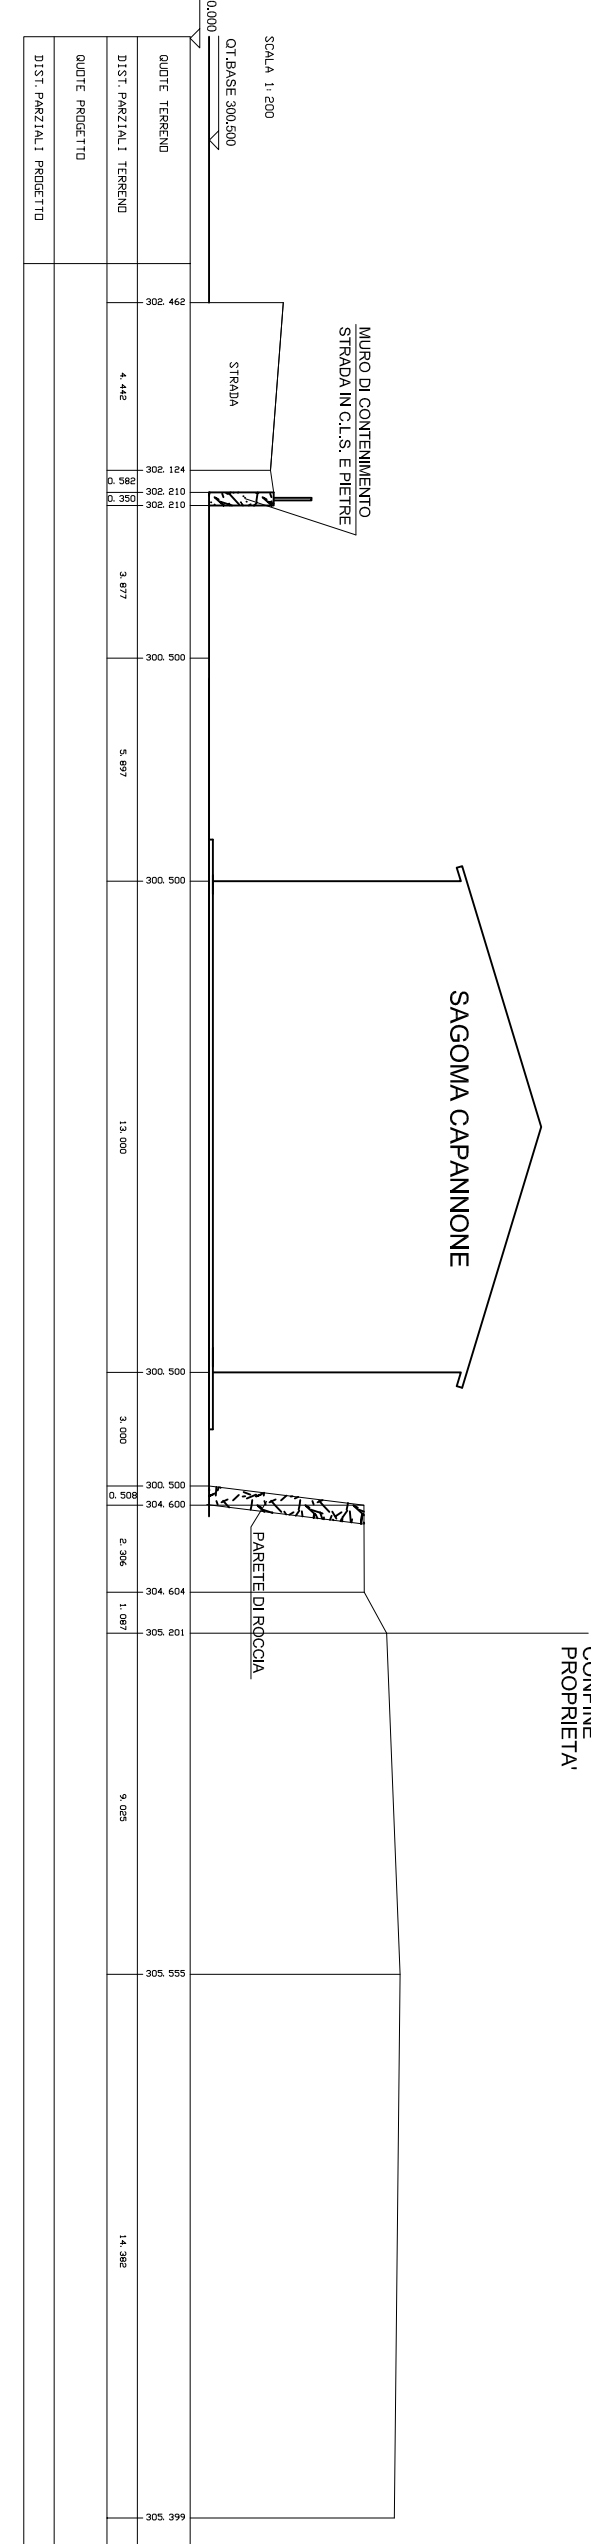


SEZIONE N. 3
DIST. PROSP. 1:1000

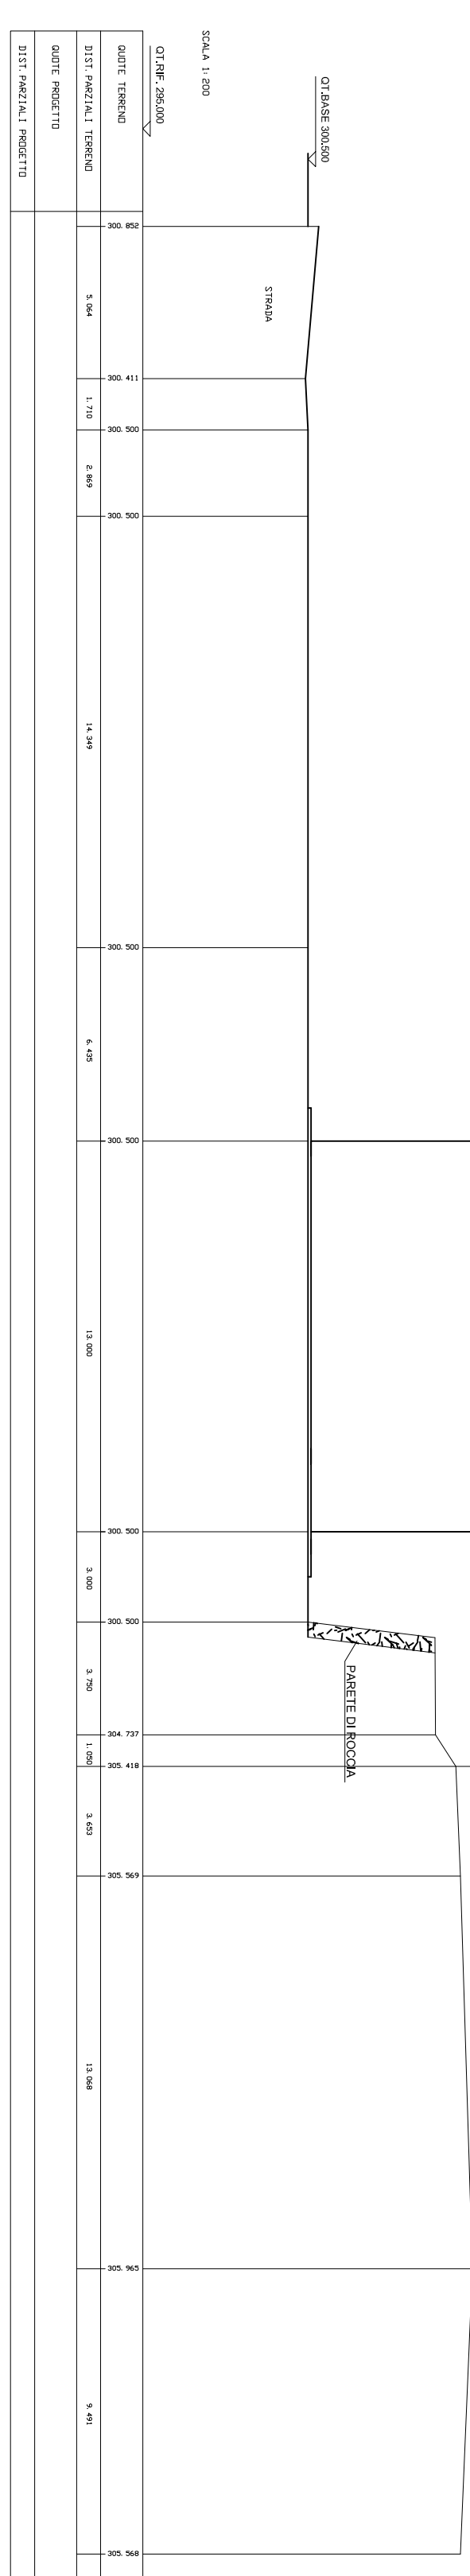


SEZIONE N. 4
DIST. PROSP. 1:1000

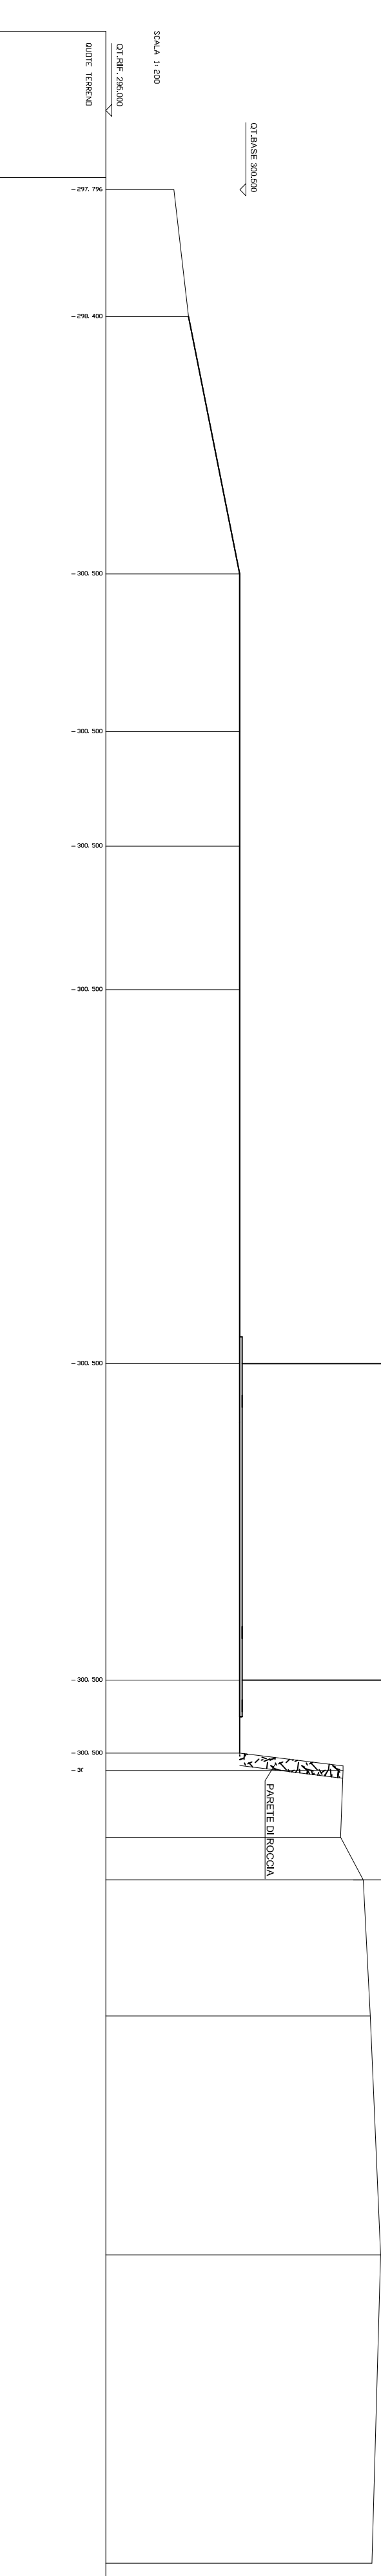

SEZIONE N. 5
DIST. PROSP. 1:1000

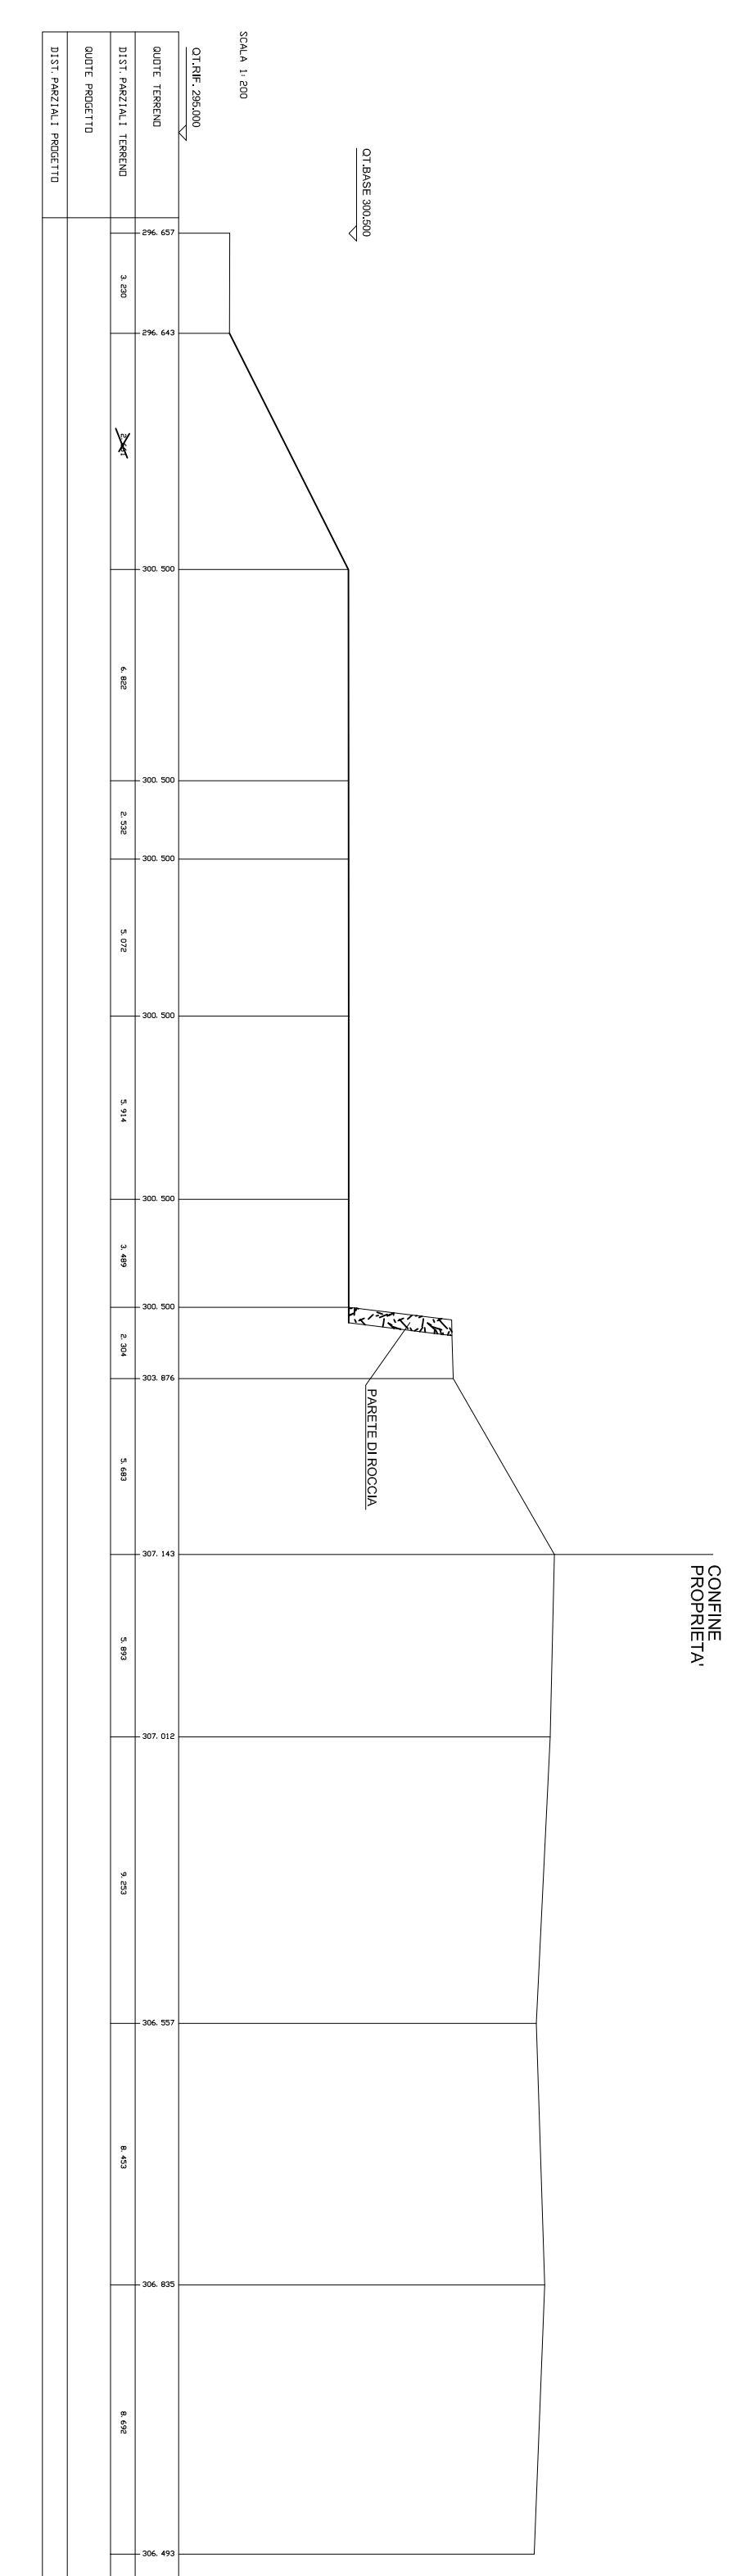

SEZIONE N. 7
DIST. PROSP. 1:1000

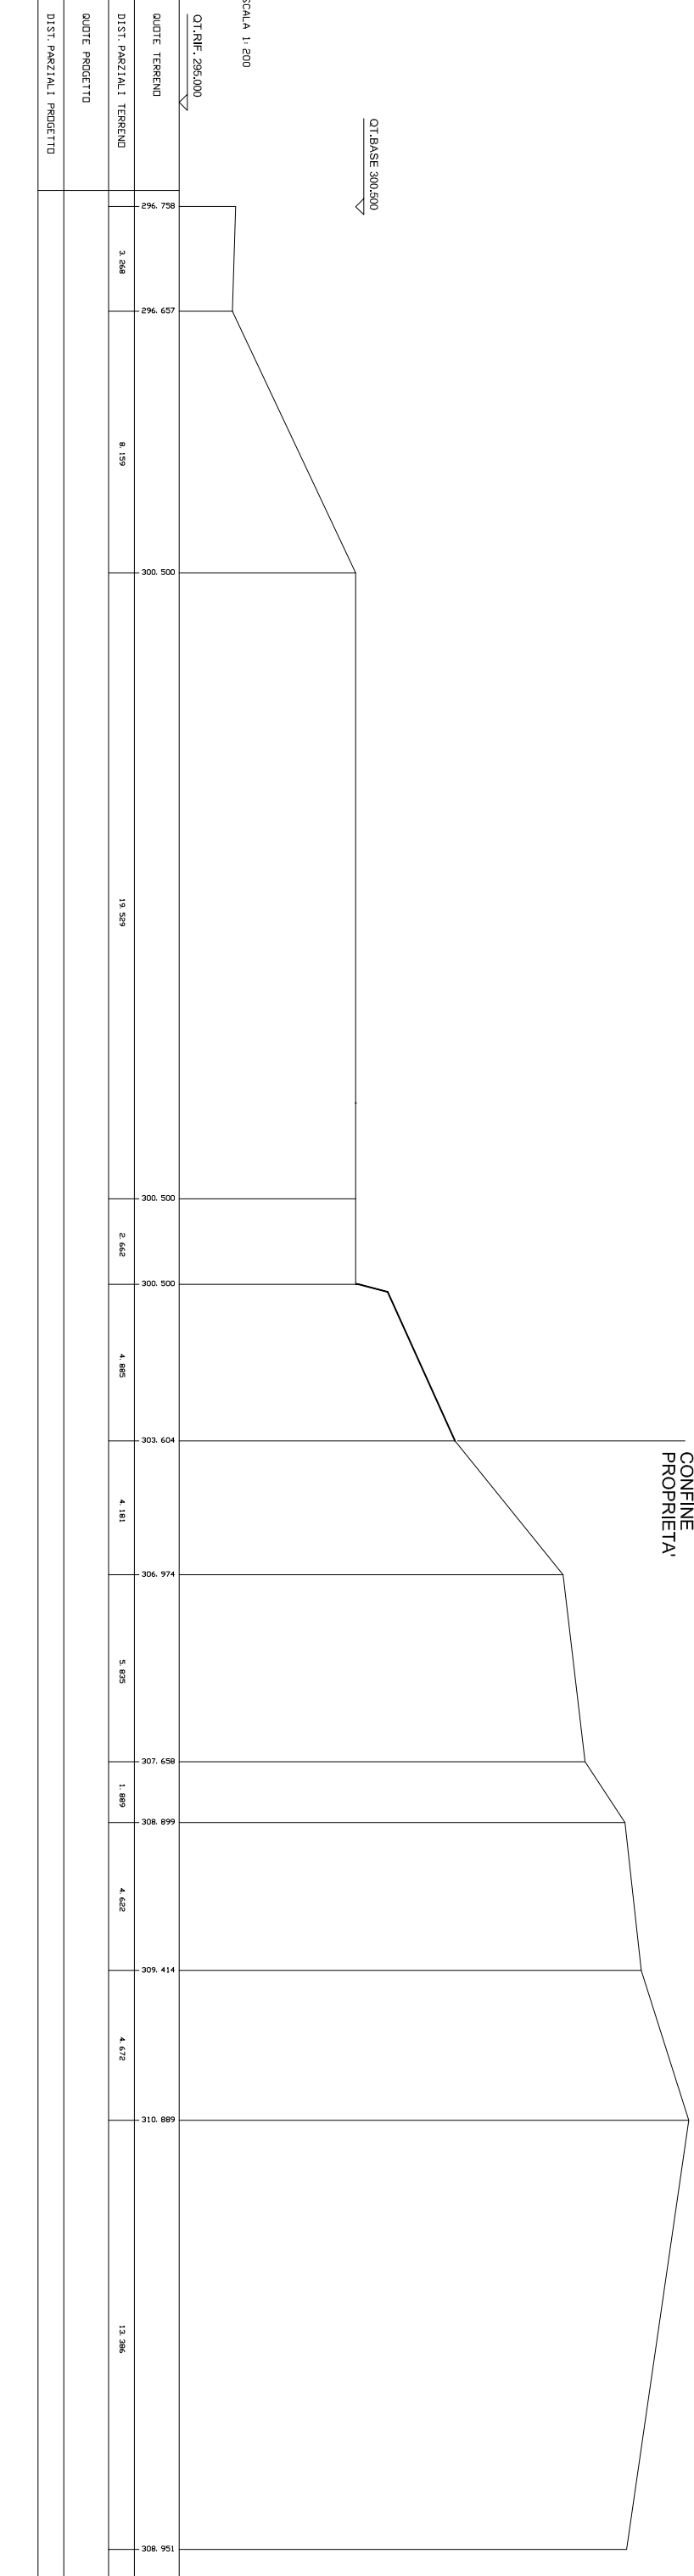

SEZIONE N. 9
DIST. PROSP. 1:1000

