

Comune di Stella
Provincia di Savona

Oggetto :



DESCRIZIONE

Planimetria generale movimenti terra e sezioni

SCALA : 1:200

PROGETTO

REVISIONI

1

Studio Tecnico

Geom. Roberto Rossello

Via Piave civ. 15/6

17100 - Savona (SV)

Tel. 3490852924


DESCRIZIONE

Progetto

Approvato

INQUADRAMENTO CATASTRALE

Foglio : 14

Mappe : 23

Sub. : /

IL TECNICO

Geom. Roberto Rossello

Firma

IL COMMITTENTE

Firma



Firma Vecchio

APPROVATO


DATA

ANNOZZAZIONI


CONFERMA

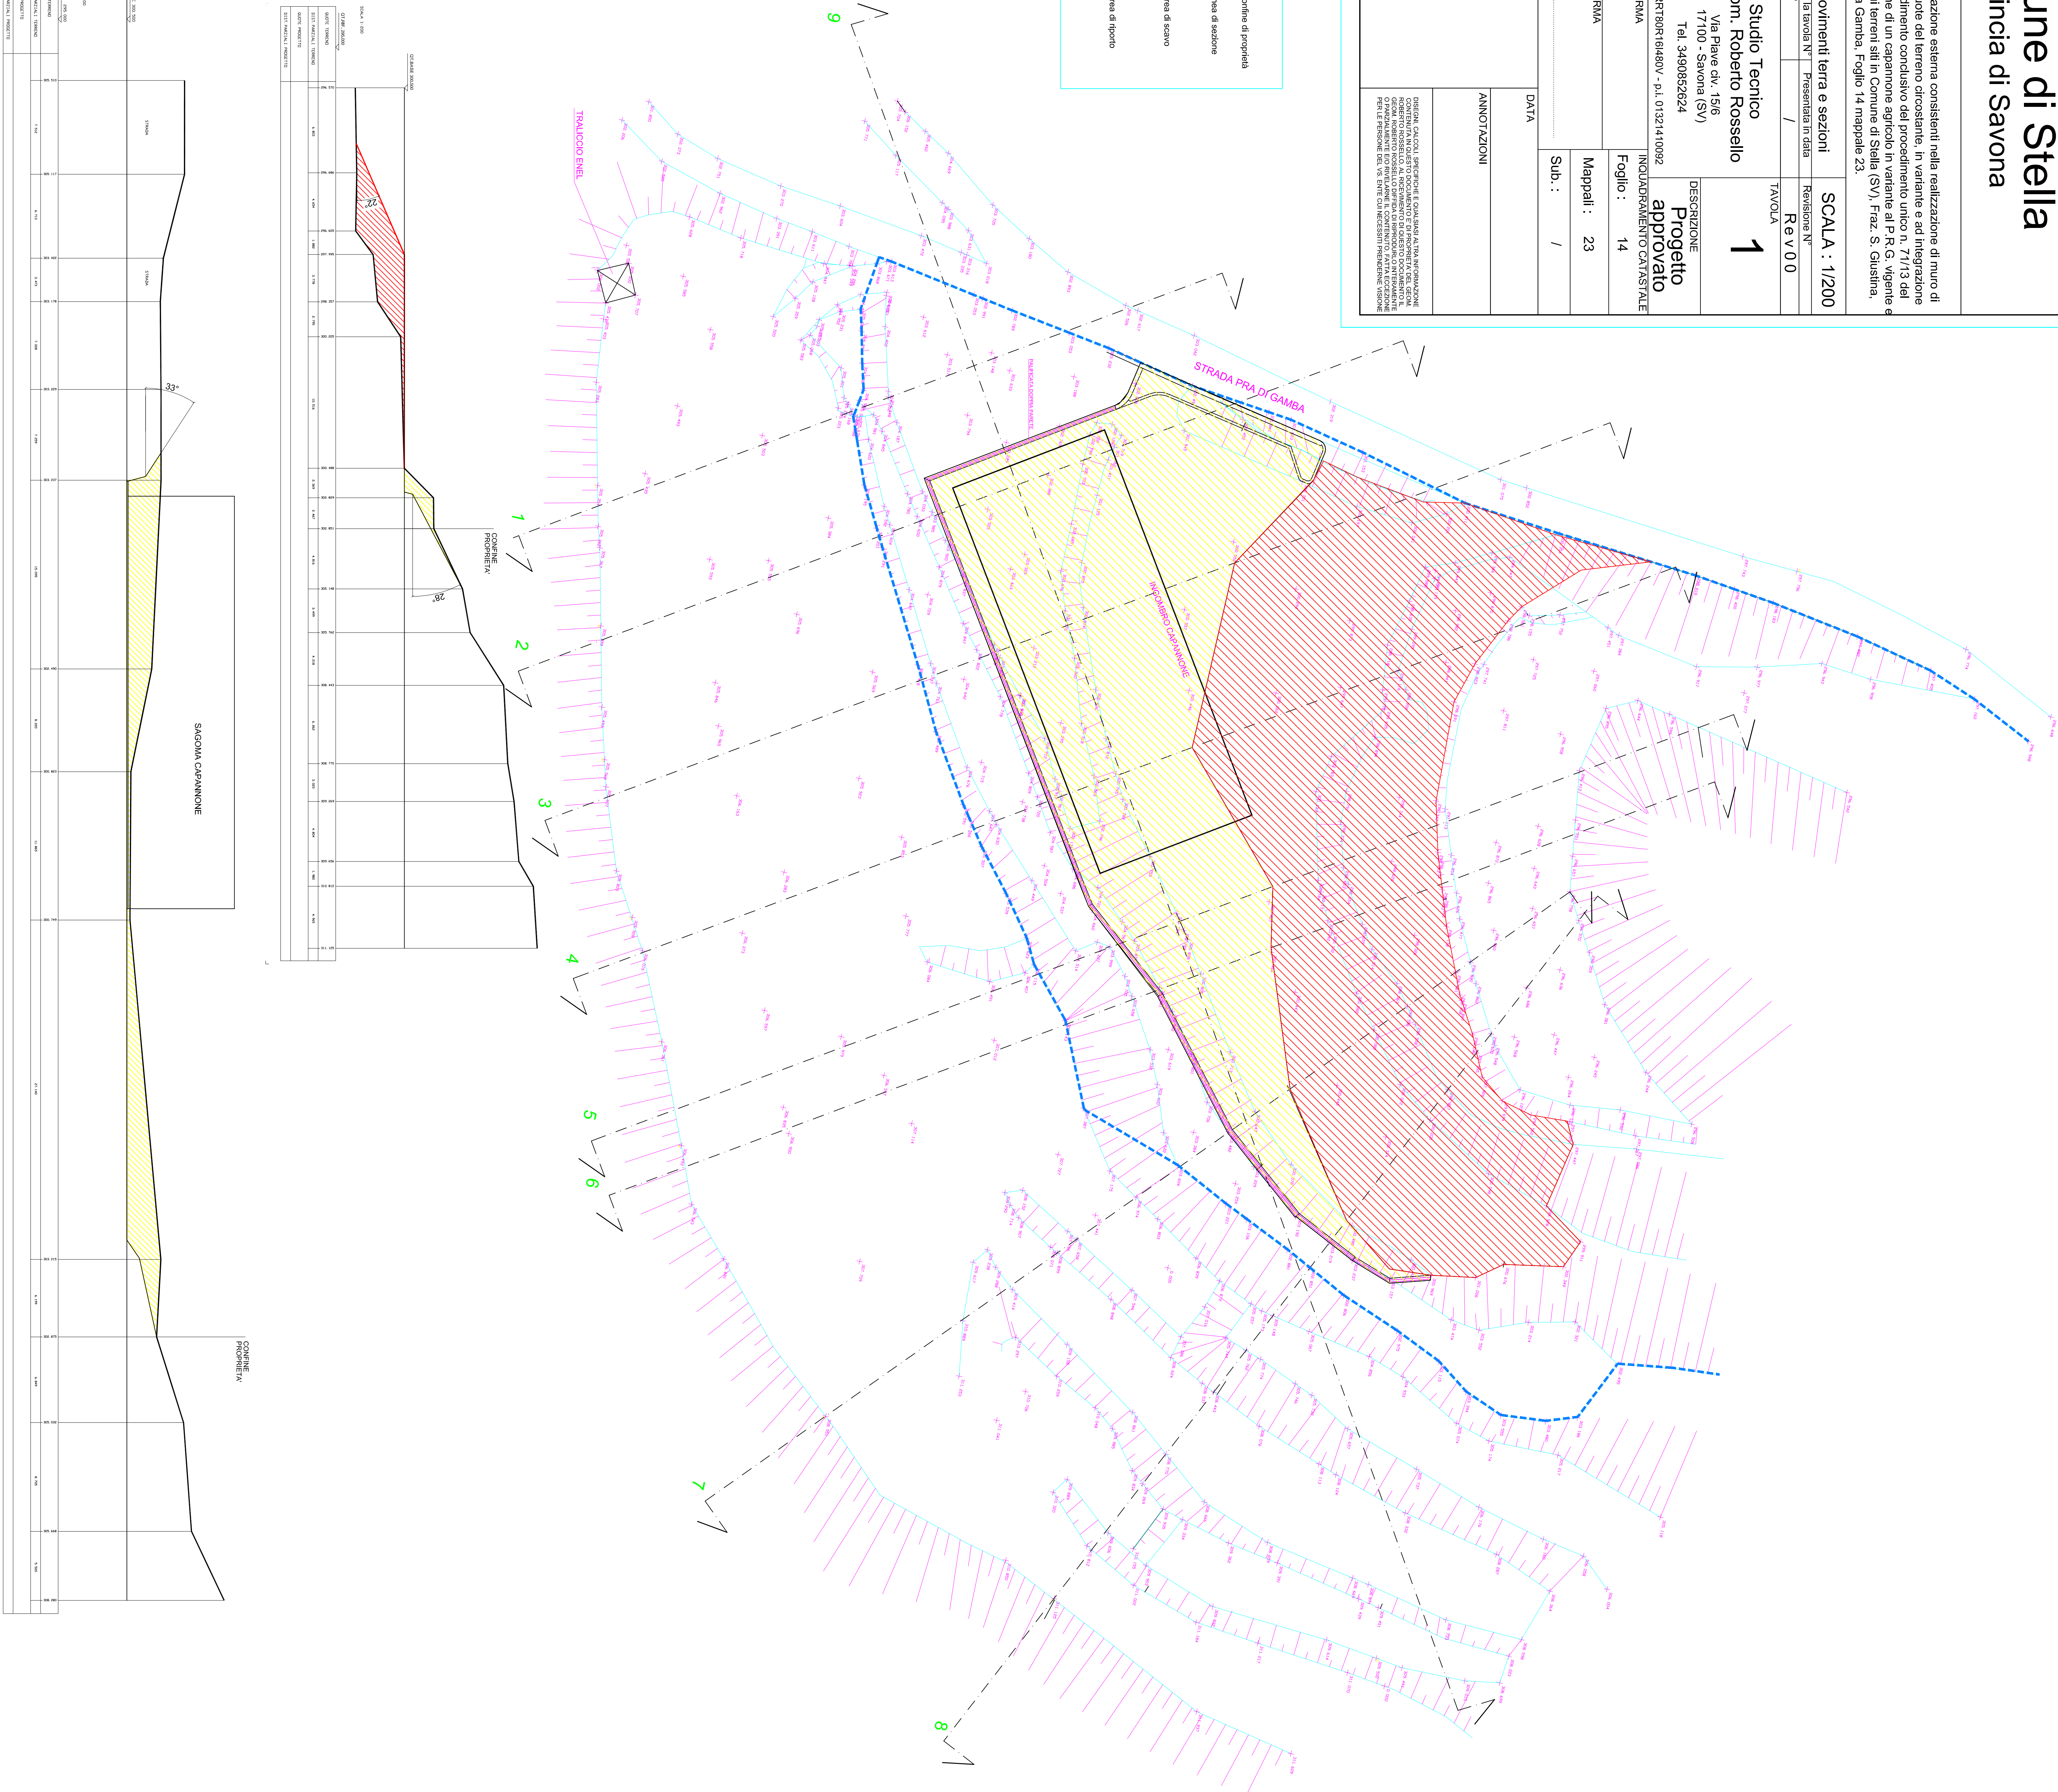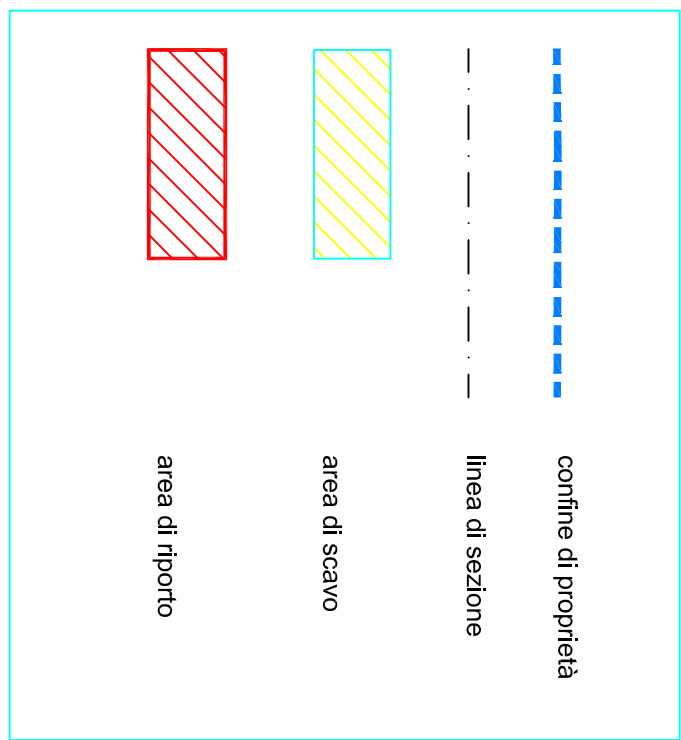


SEZIONE N. 1
DIST. PROG. : 0,000

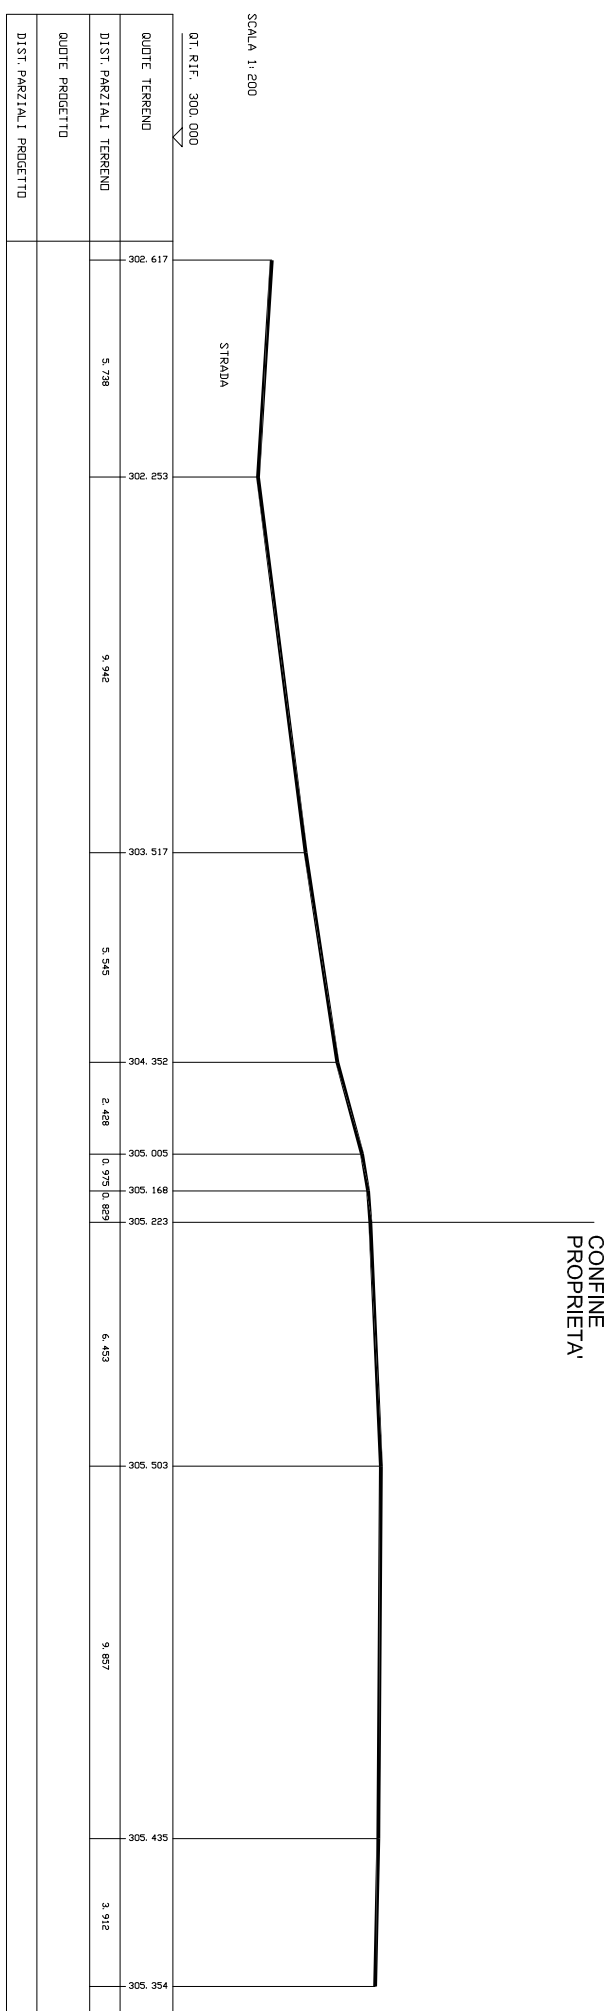


SEZIONE N. 2
DIST. PROG. : 0,000

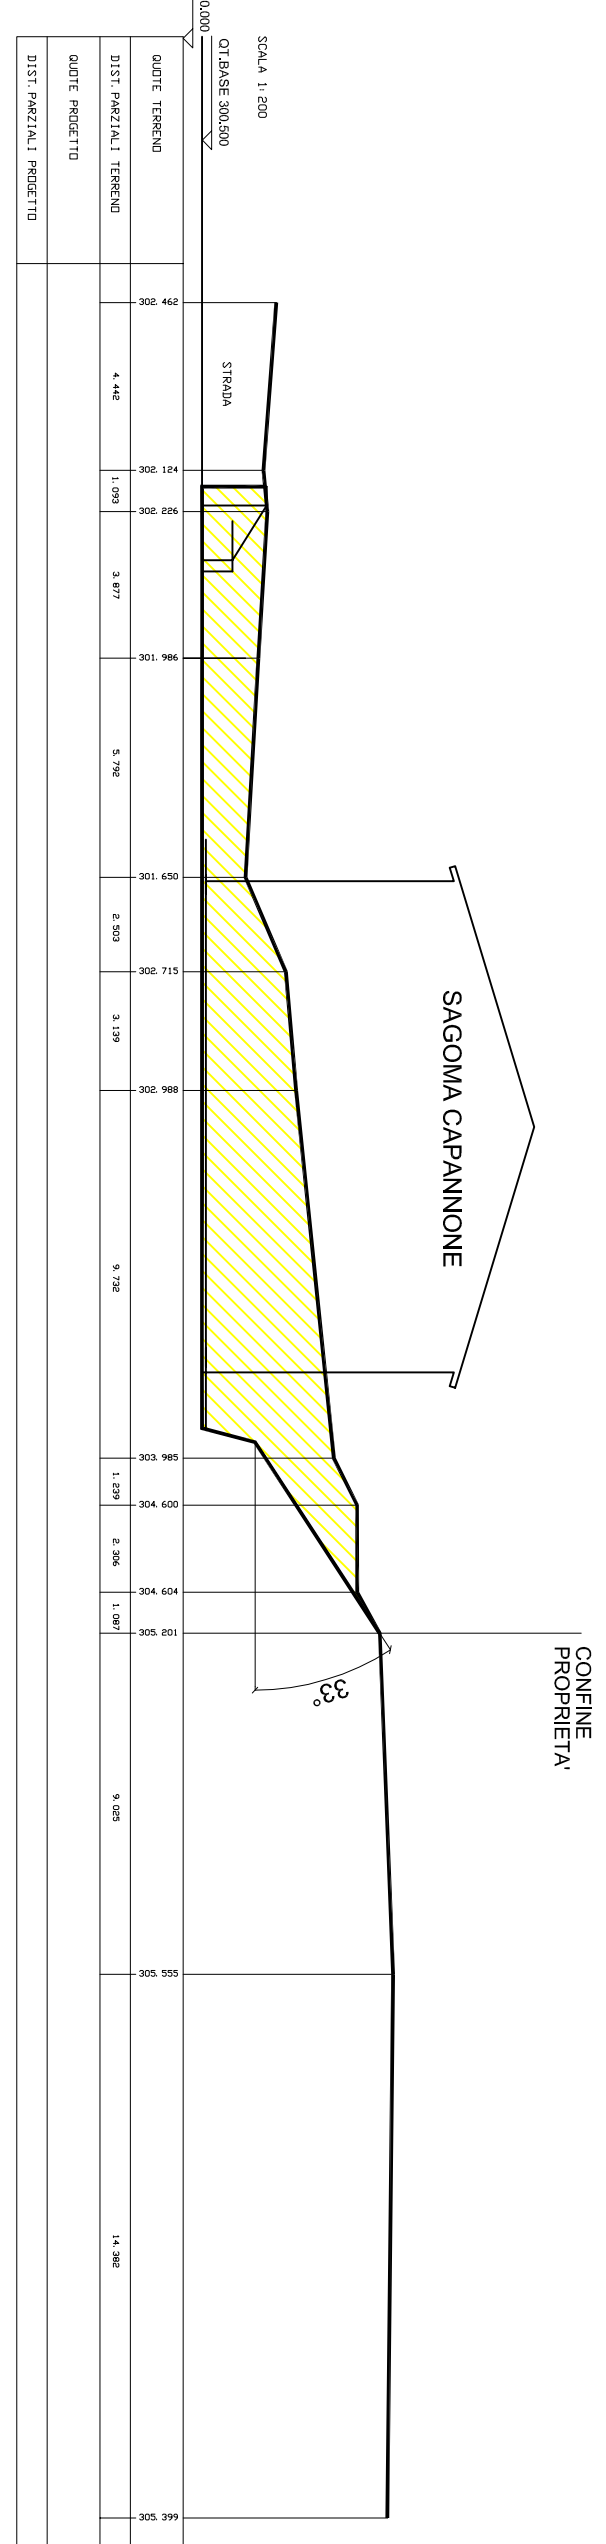


SEZIONE N. 3
DIST. PROG. : 0,000

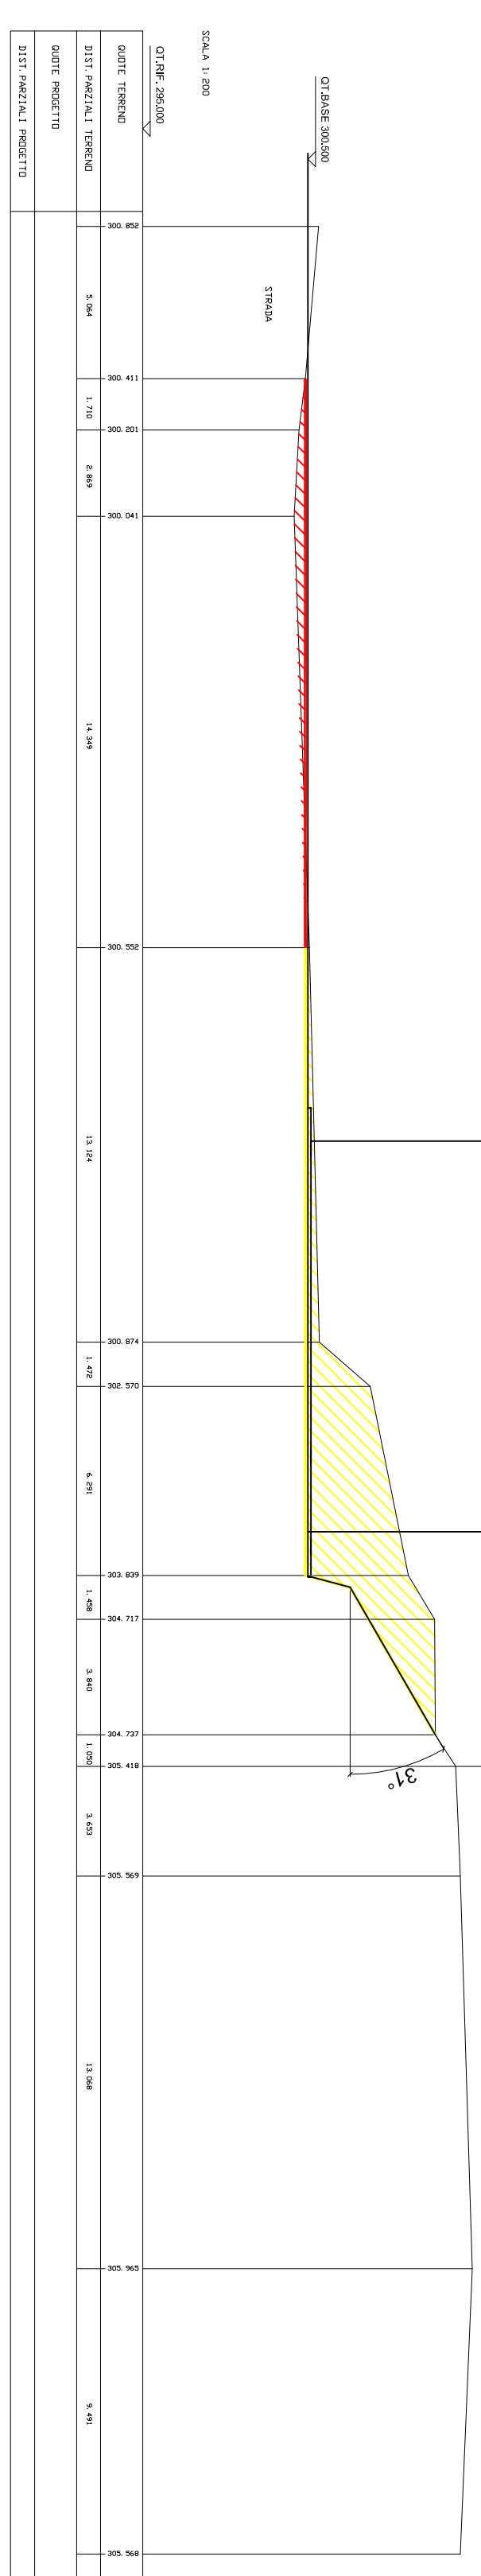


SEZIONE N. 4
DIST. PROG. : 0,000

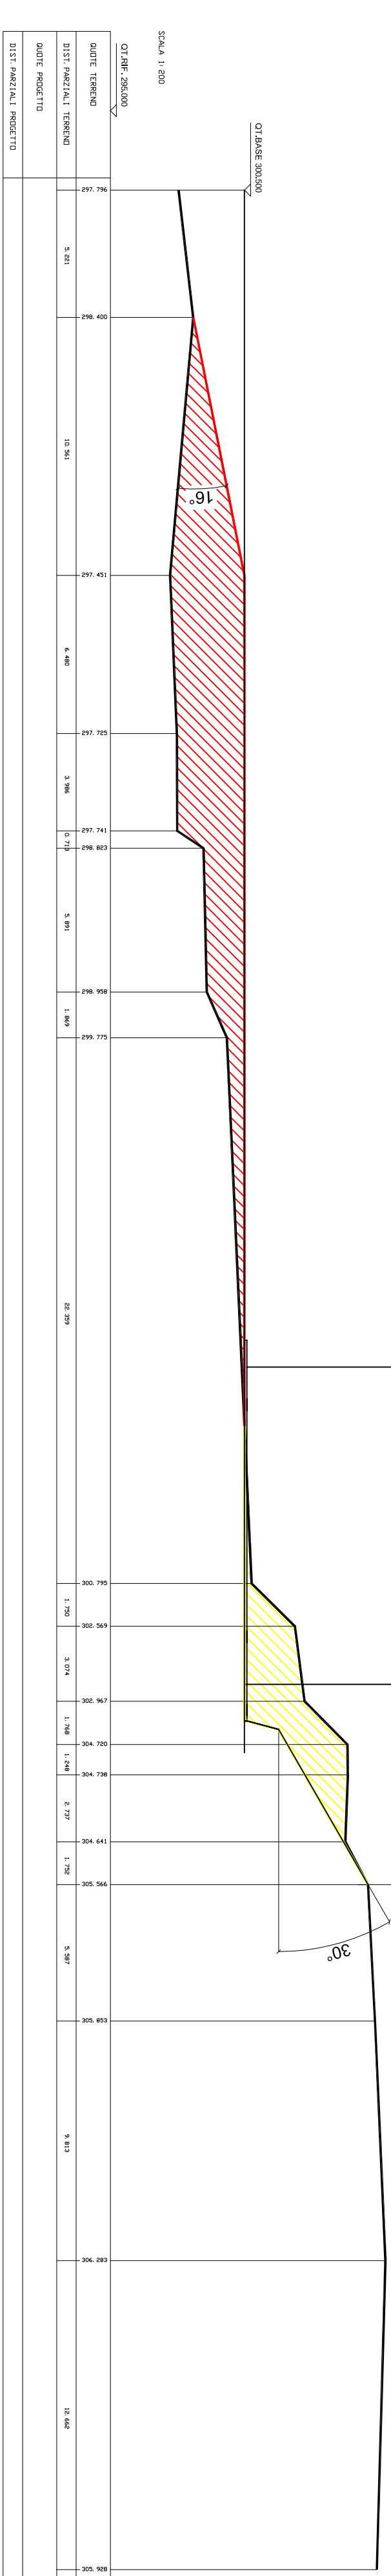


SEZIONE N. 5
DIST. PROG. : 0,000

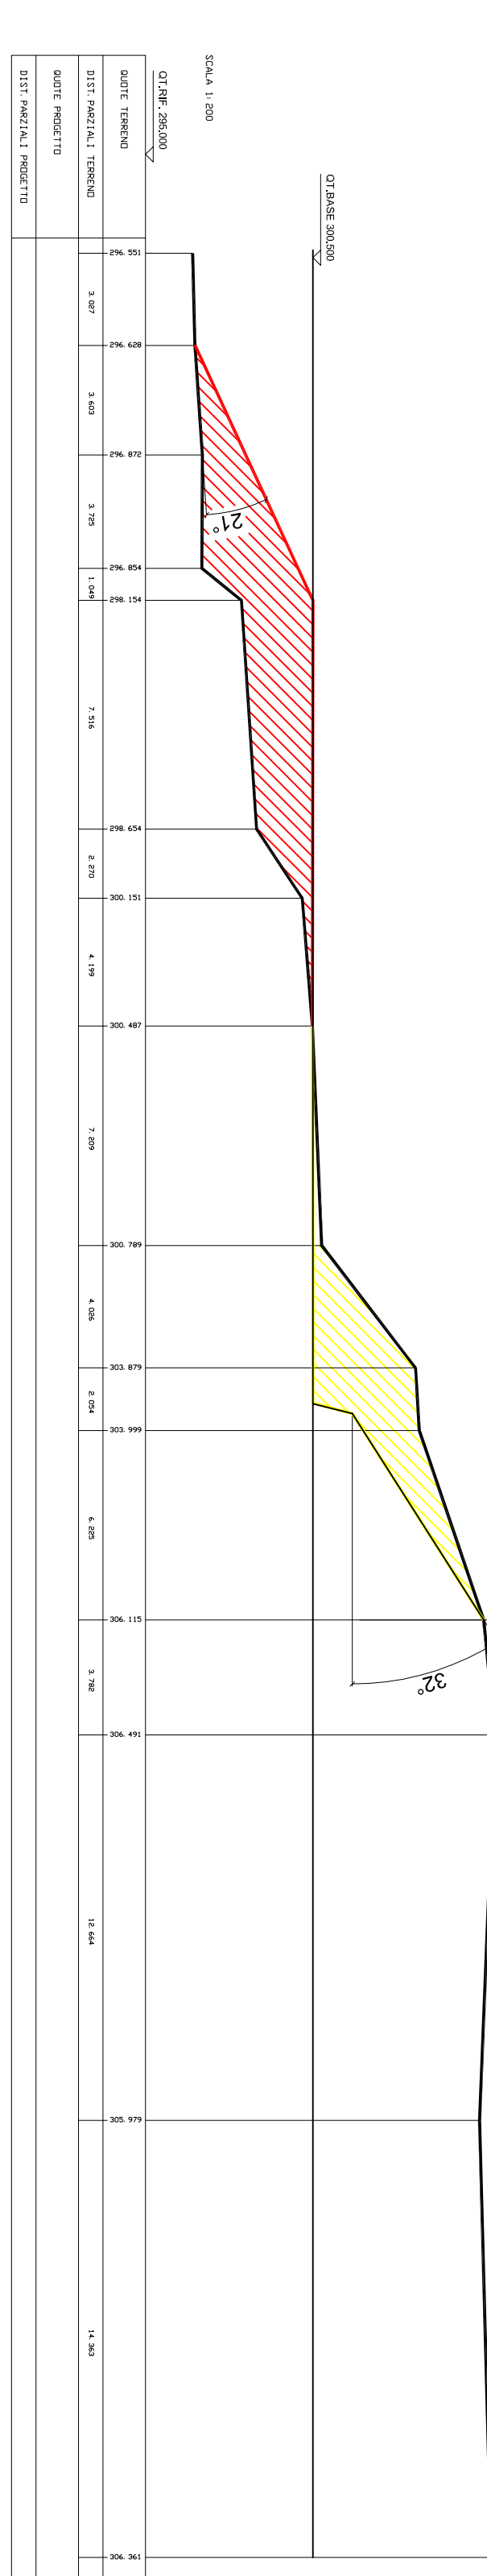


SEZIONE N. 6
DIST. PROG. : 0,000

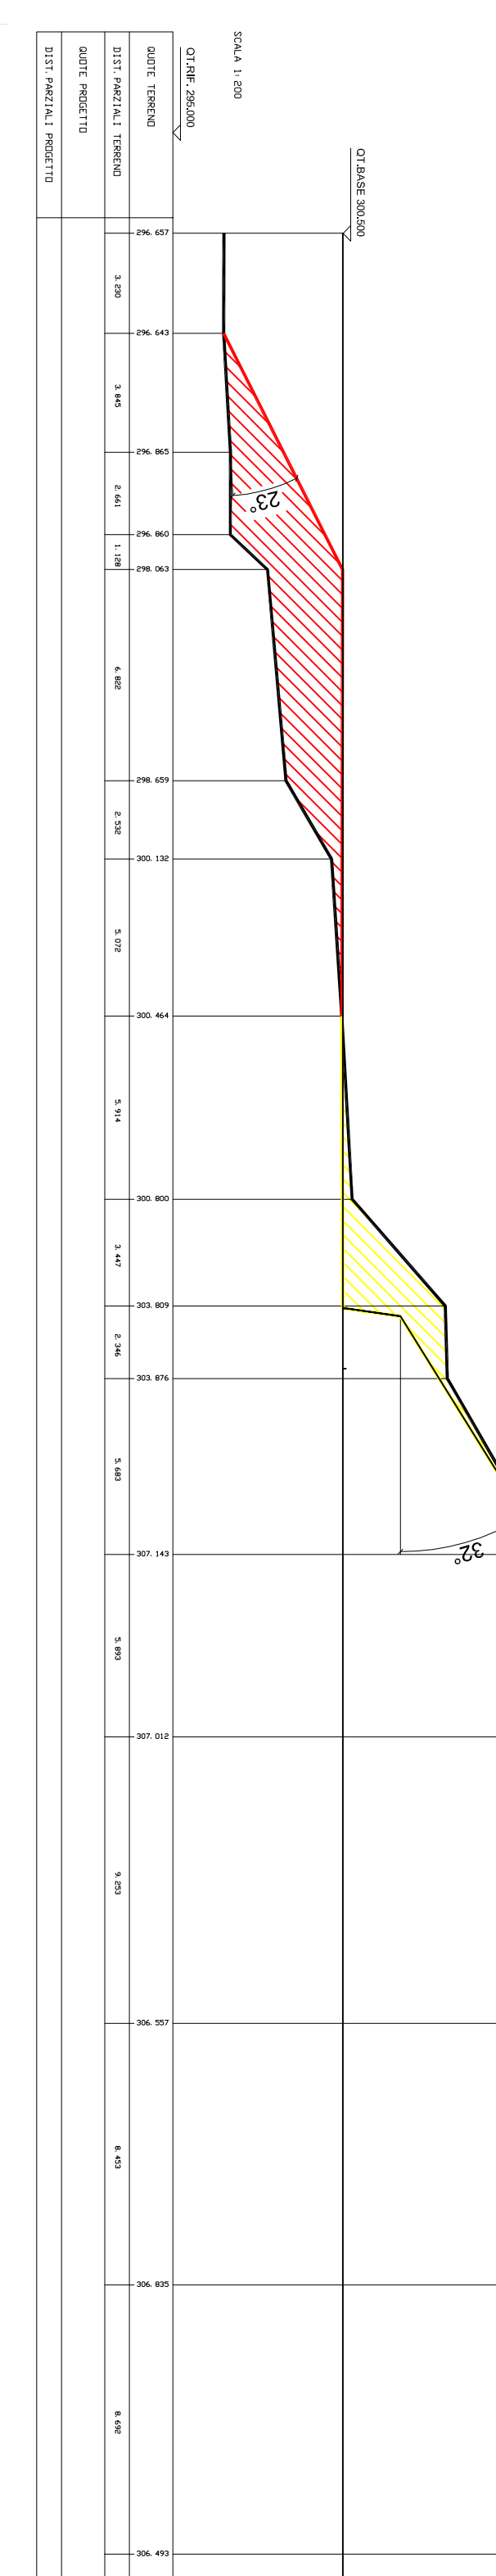

SEZIONE N. 7
DIST. PROG. : 0,000

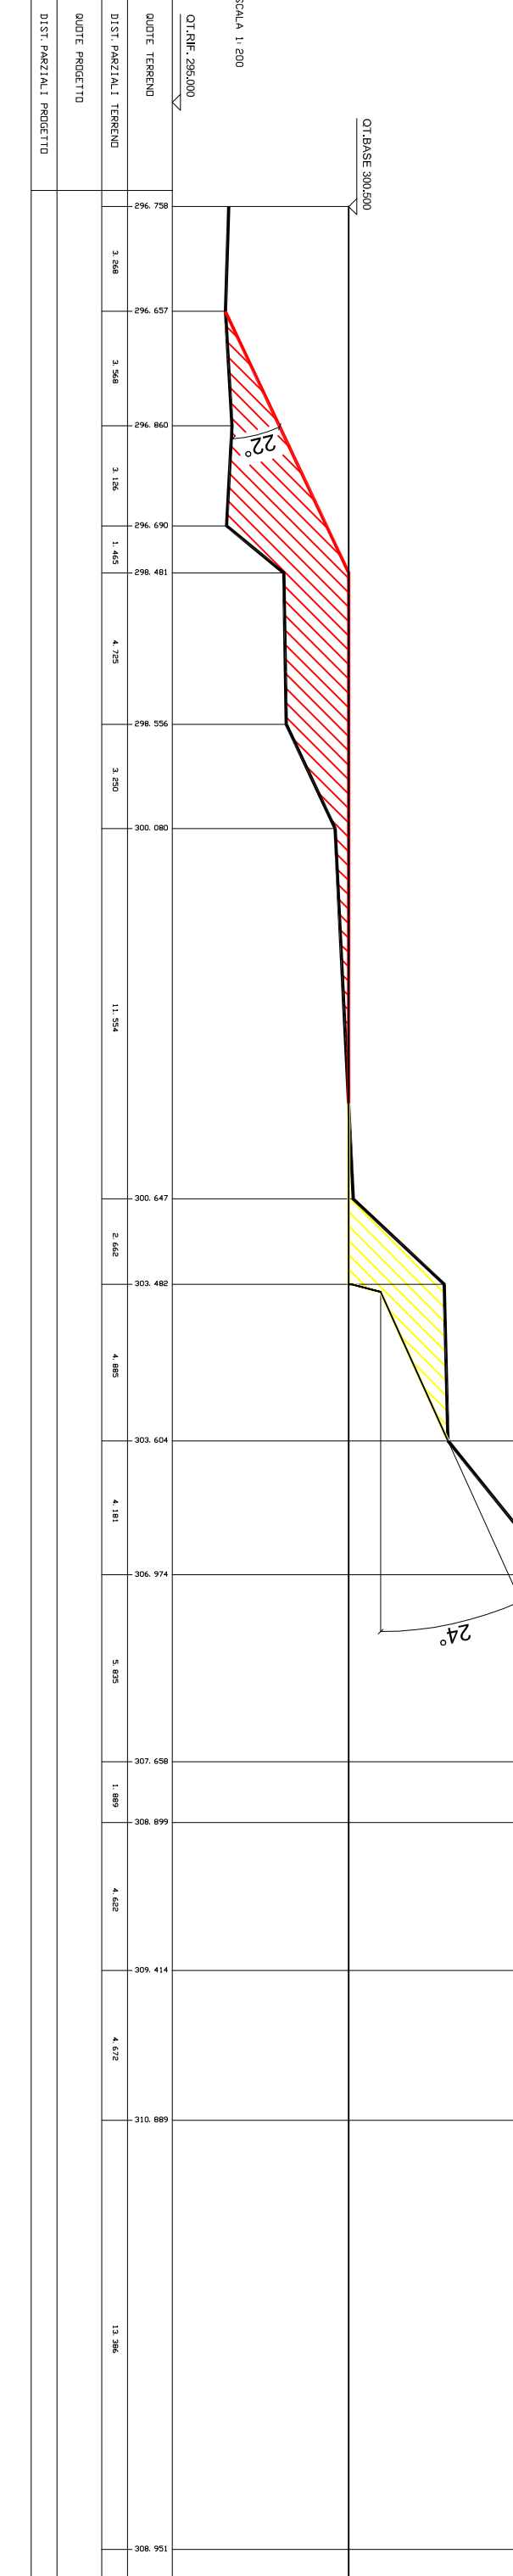

SEZIONE N. 8
DIST. PROG. : 0,000

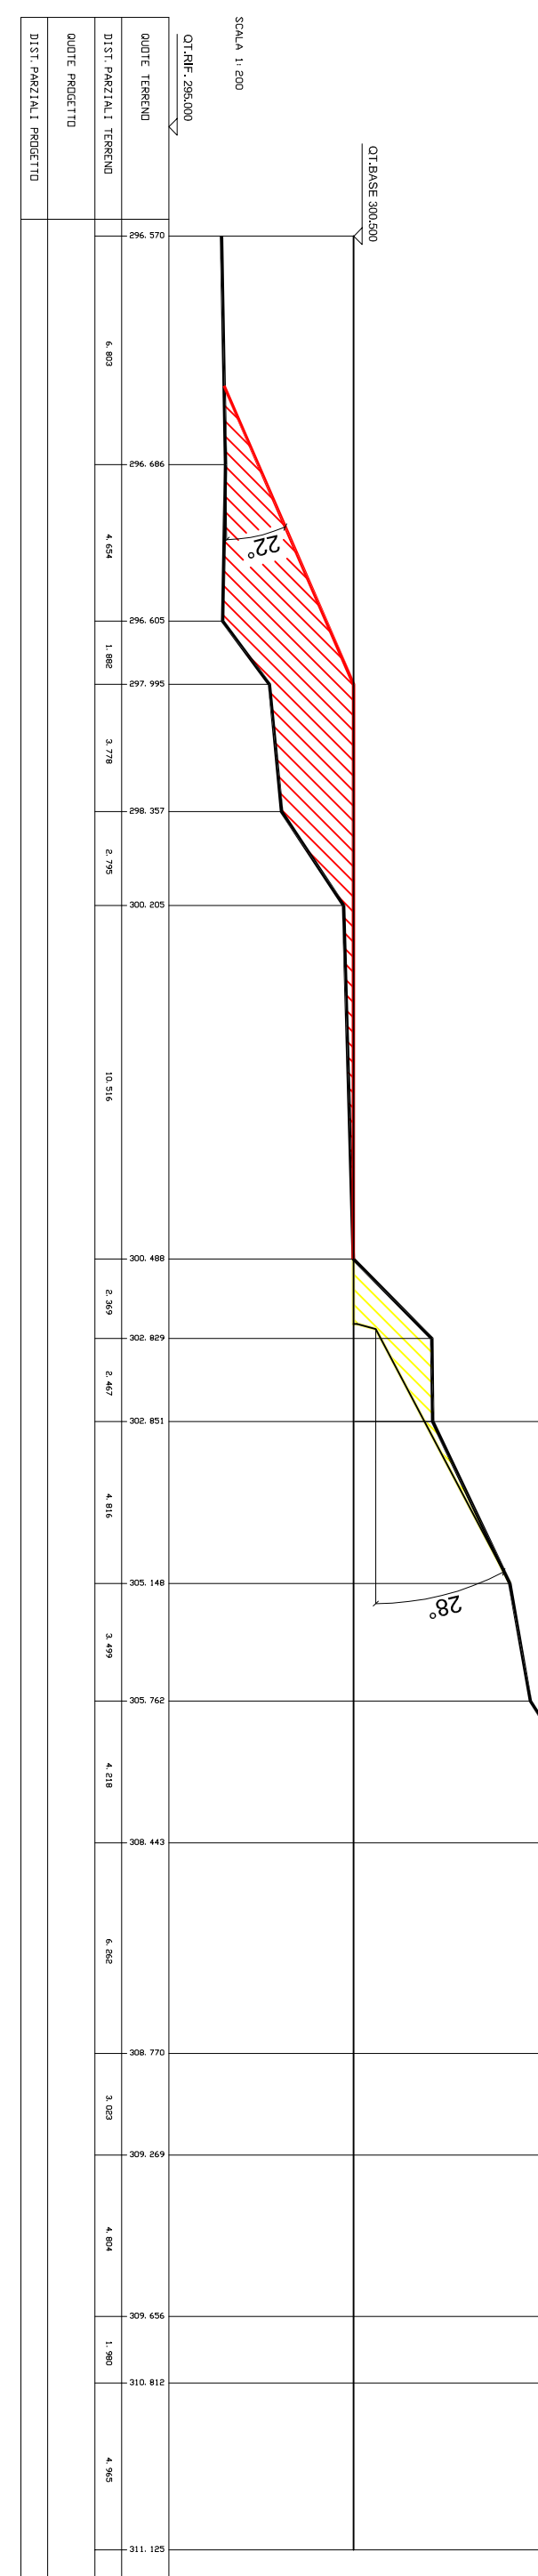

SEZIONE N. 9
DIST. PROG. : 0,000

