


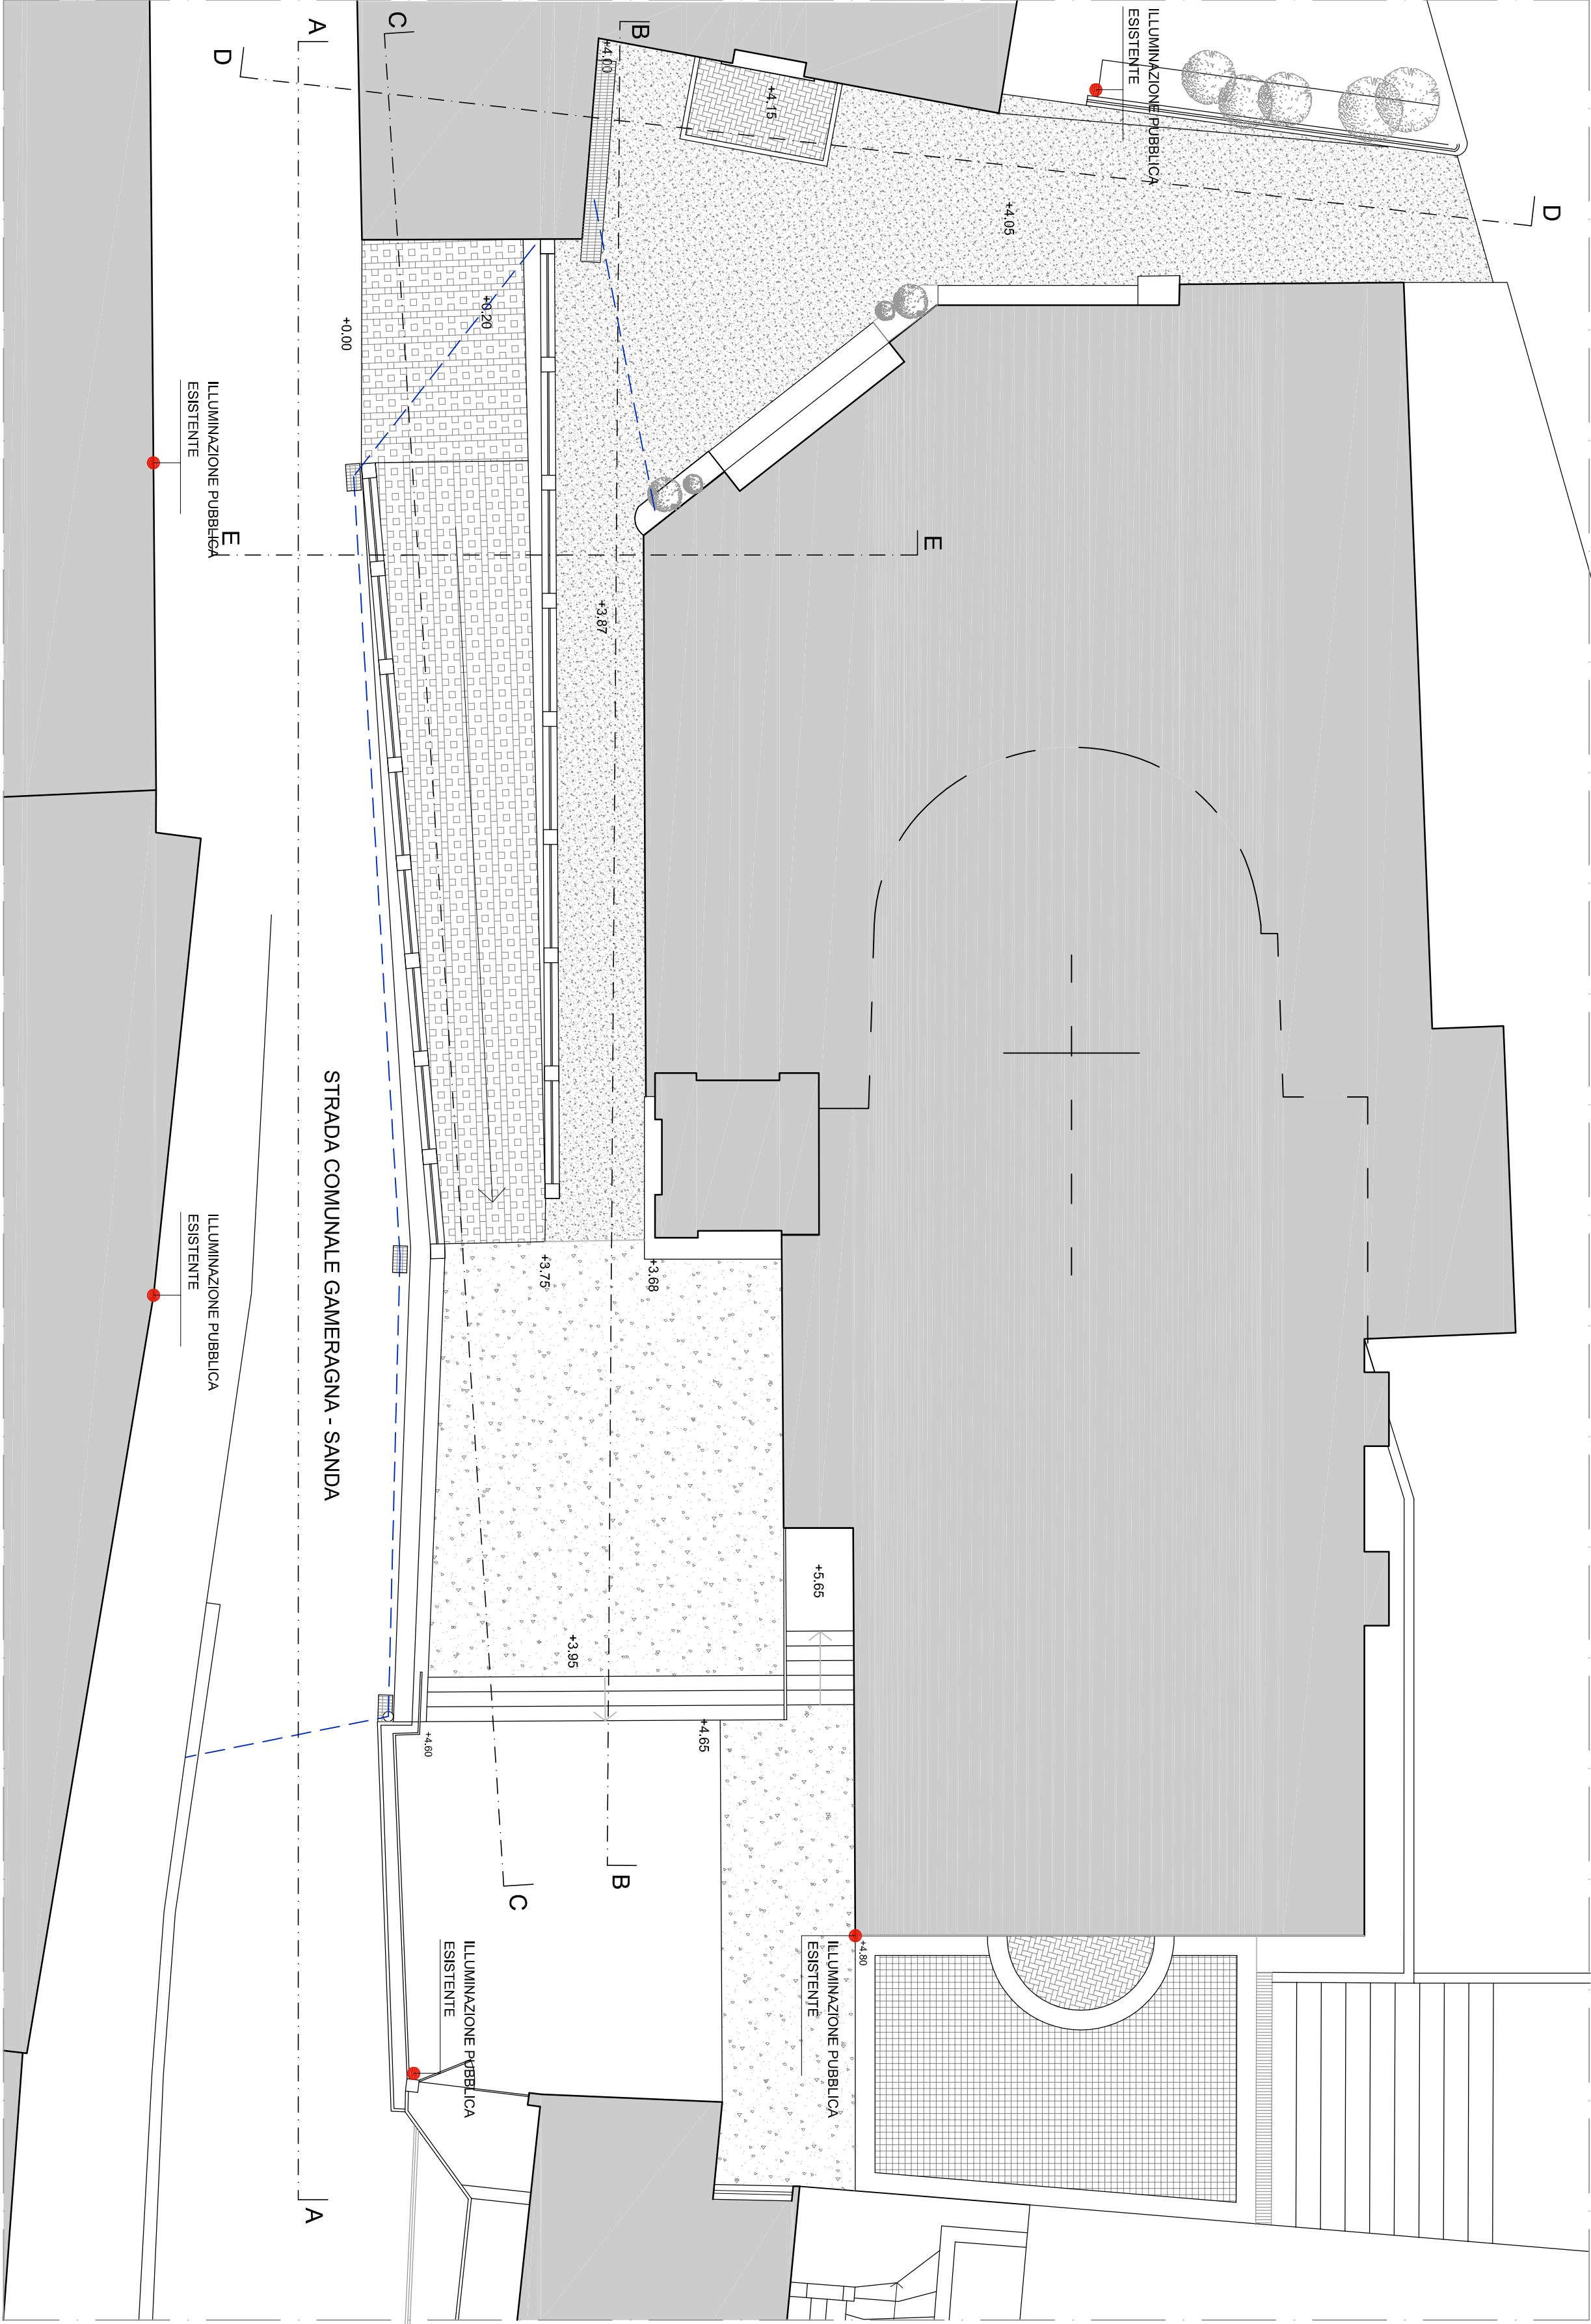

- LEGENDA**

Pavimentazione in ghiaia

Pavimentazione in terra battuta con copertura vegetale


Pavimentazione in asfalto con evidenti zone mancanti (rampa)

Pavimentazione in asfalto con evidenti zone mancanti (ingresso)

Griglie raccolta acque bianche esistenti

Rete acque bianche interrate per il convogliamento acque piovane

Punti luce - illuminazione pubblica esistente

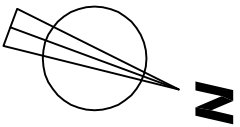

Comune di **STELLA** - Provincia di Savona

OGGETTO: *Lavori di restauro e riqualificazione P.zza Chiesa e viabilità pedonale Gamieragna.*
Progetto esecutivo

COMMITTENTE :

Comune di Stella
loc. Rovieto inferiore

DESCRIZIONE DELLA TAVOLA :

STATO ATTUALE: Pianta

Il tecnico :

Arch. Sabrina Rebagliati
loc. Gamieragna 9 - Stella
tel. 3494509039

Collaboratore :

Ing. Manuela Bruzzone
Via De Litta 1/13 - Quiliano
tel. 3470759268

TIMBRO

TAV. n°	E02
Scala	1/100
Data	Febbraio 2020