


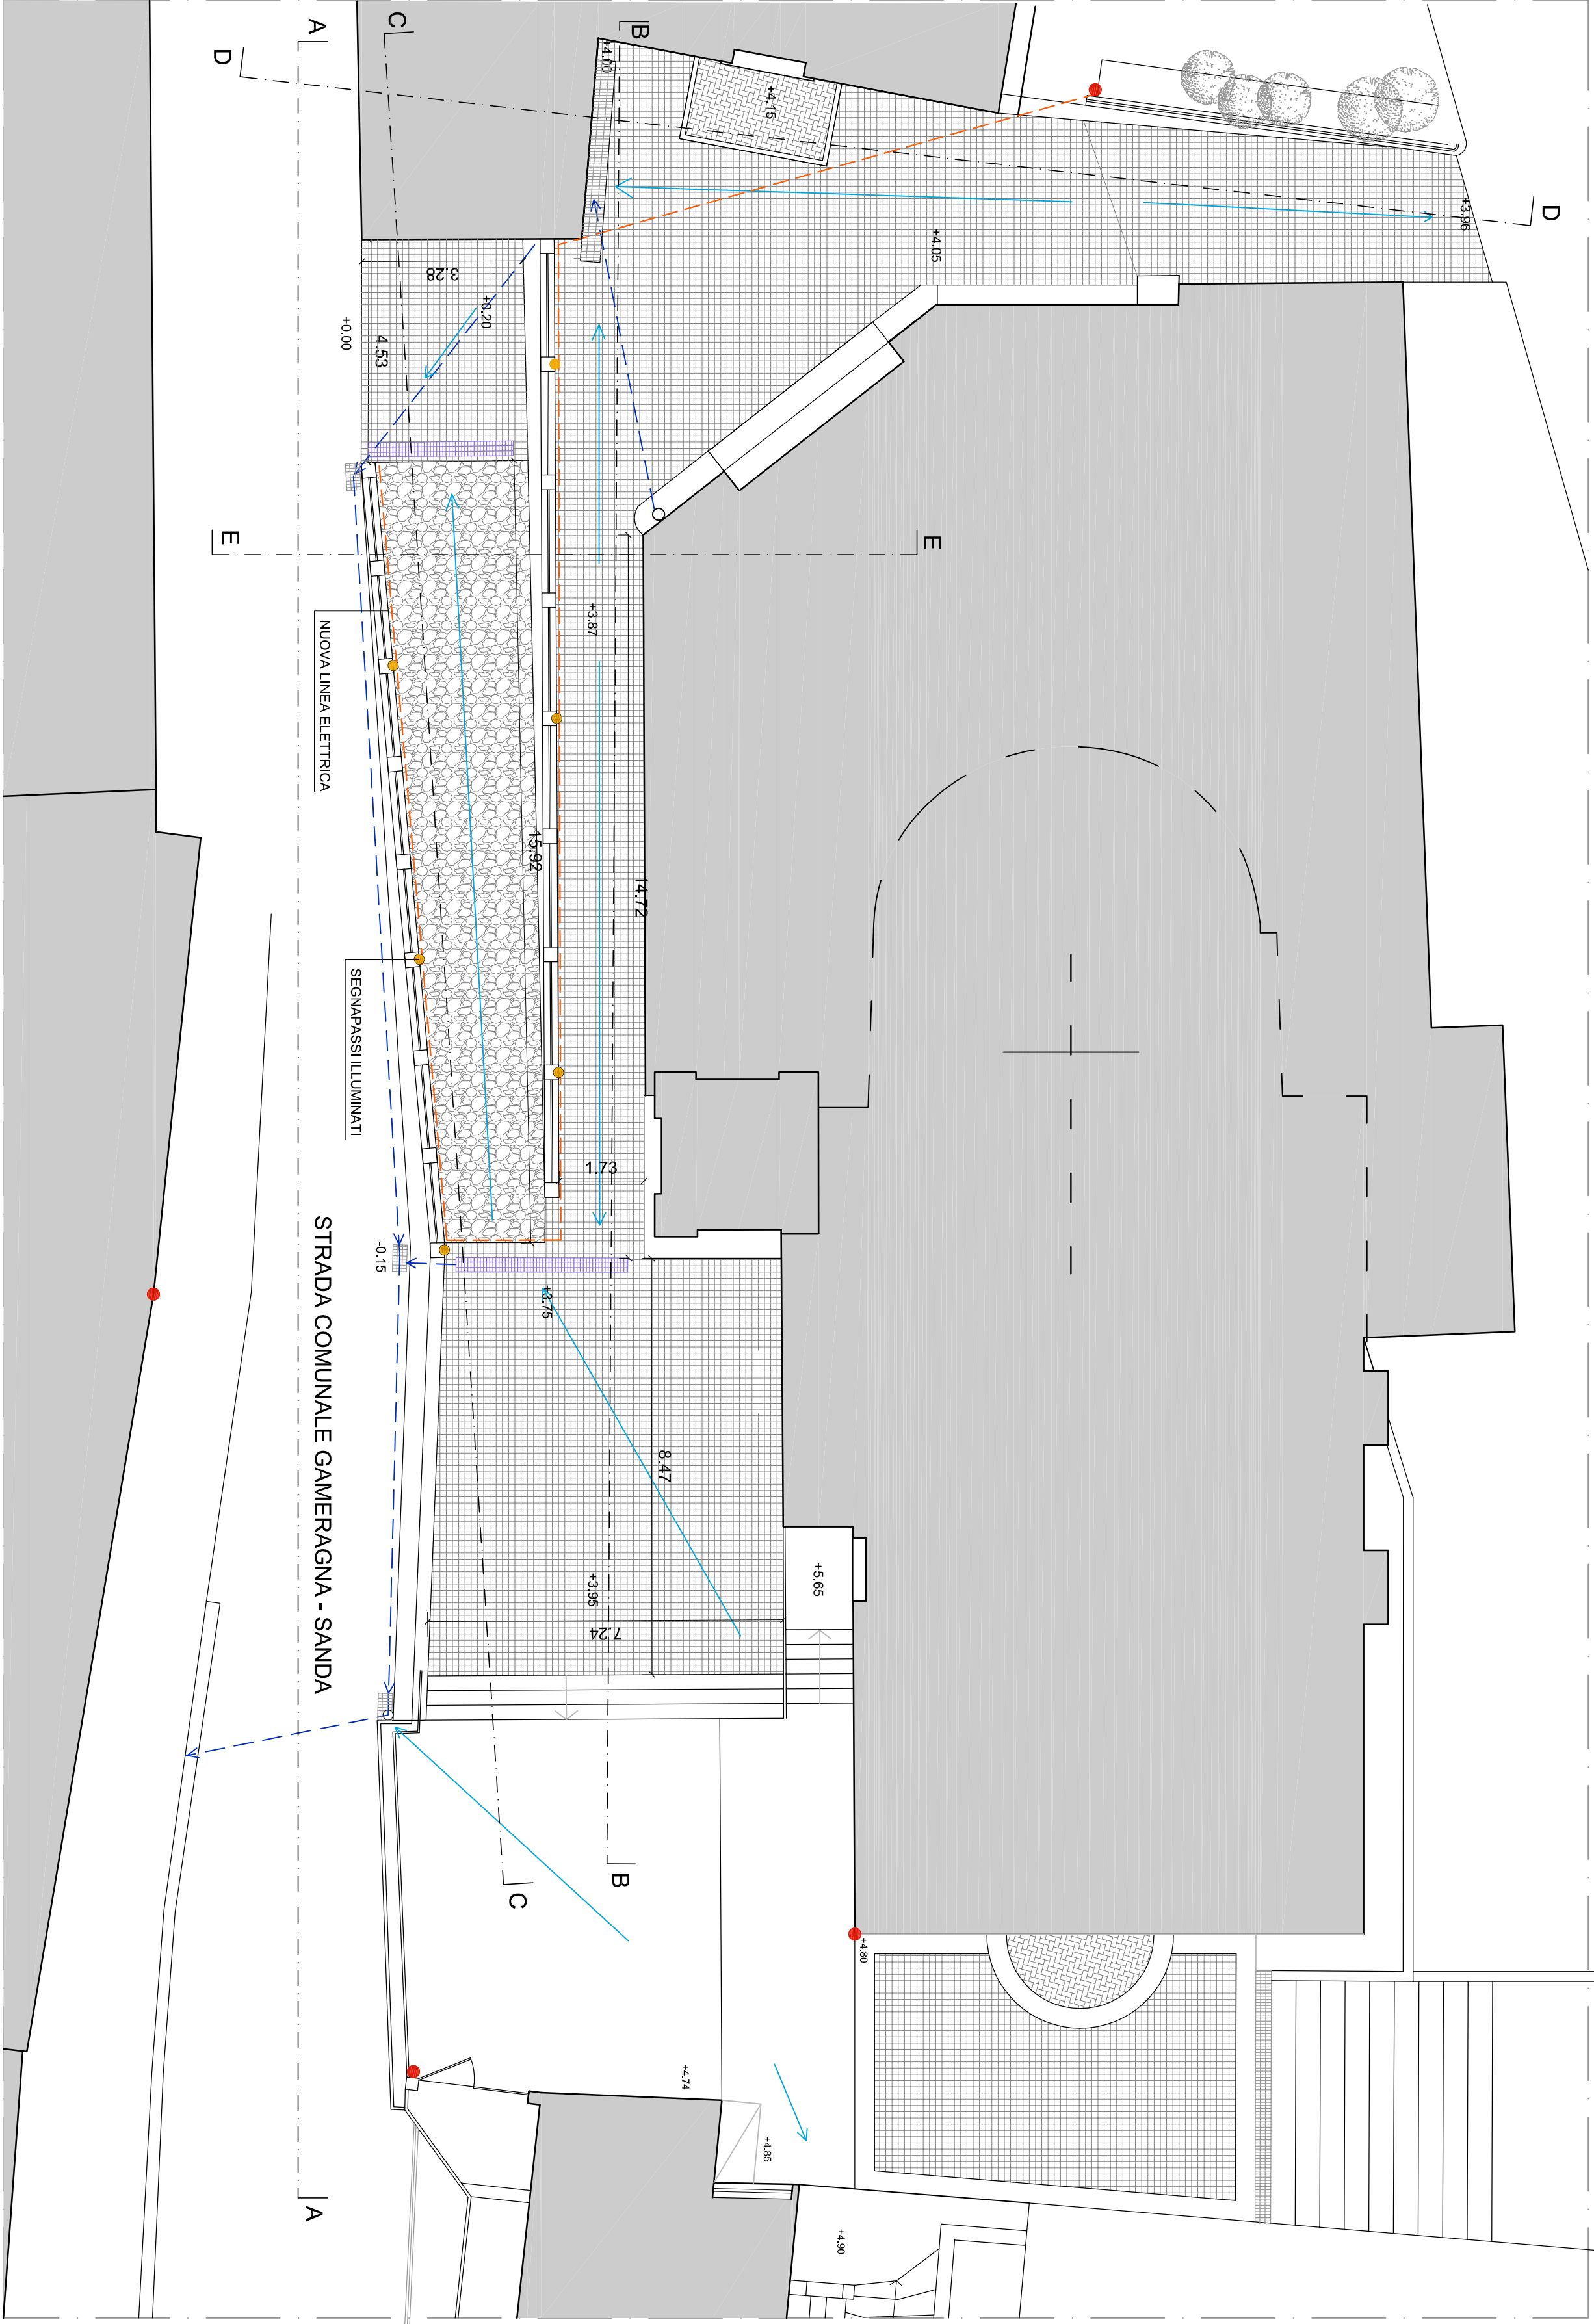

LEGENDA

Nuova pavimentazione in pietra di Langa tipo "Rigoso" o similare

Griglie raccolta acque bianche esistenti

Punti luce - illuminazione pubblica esistente

Restauro rampa esistente con pavimentazione in pietra

Griglie raccolta acque bianche di nuova realizzazione

Rete acque bianche interrate per il convogliamento acque piovane

Linee di compulvio pavimentazione per il convogliamento acque piovane

Griglie raccolta acque bianche di nuova realizzazione

Rete acque bianche interrate per il convogliamento acque piovane

Linee di compulvio pavimentazione per il convogliamento acque piovane

Punti luce - Nuovi segnapassi

Linea alimentazione illuminazione pubblica di nuova realizzazione

Comune di STELLA - Provincia di Savona

OGGETTO: Lavori di restauro e riqualificazione P.zza Chiesa e viabilità pedonale Gameragna.
Progetto esecutivo

COMMITTENTE :

Comune di Stella
loc. Roviato inferiore

DESCRIZIONE DELLA TAVOLA :

PROGETTO: Pianta

Il tecnico :

Arch. Sabrina Rebagliati
loc. Gameragna 9 - Stella
tel. 3494509039

Collaboratore :

Ing. Manuela Bruzzone
Via De Litta 1/13 - Quiliano
tel. 3470759268

TIMBRO

TAV. n°	E05
Scala	1/100
Data	Febbraio 2020