


PROSPETTO PILASTRO

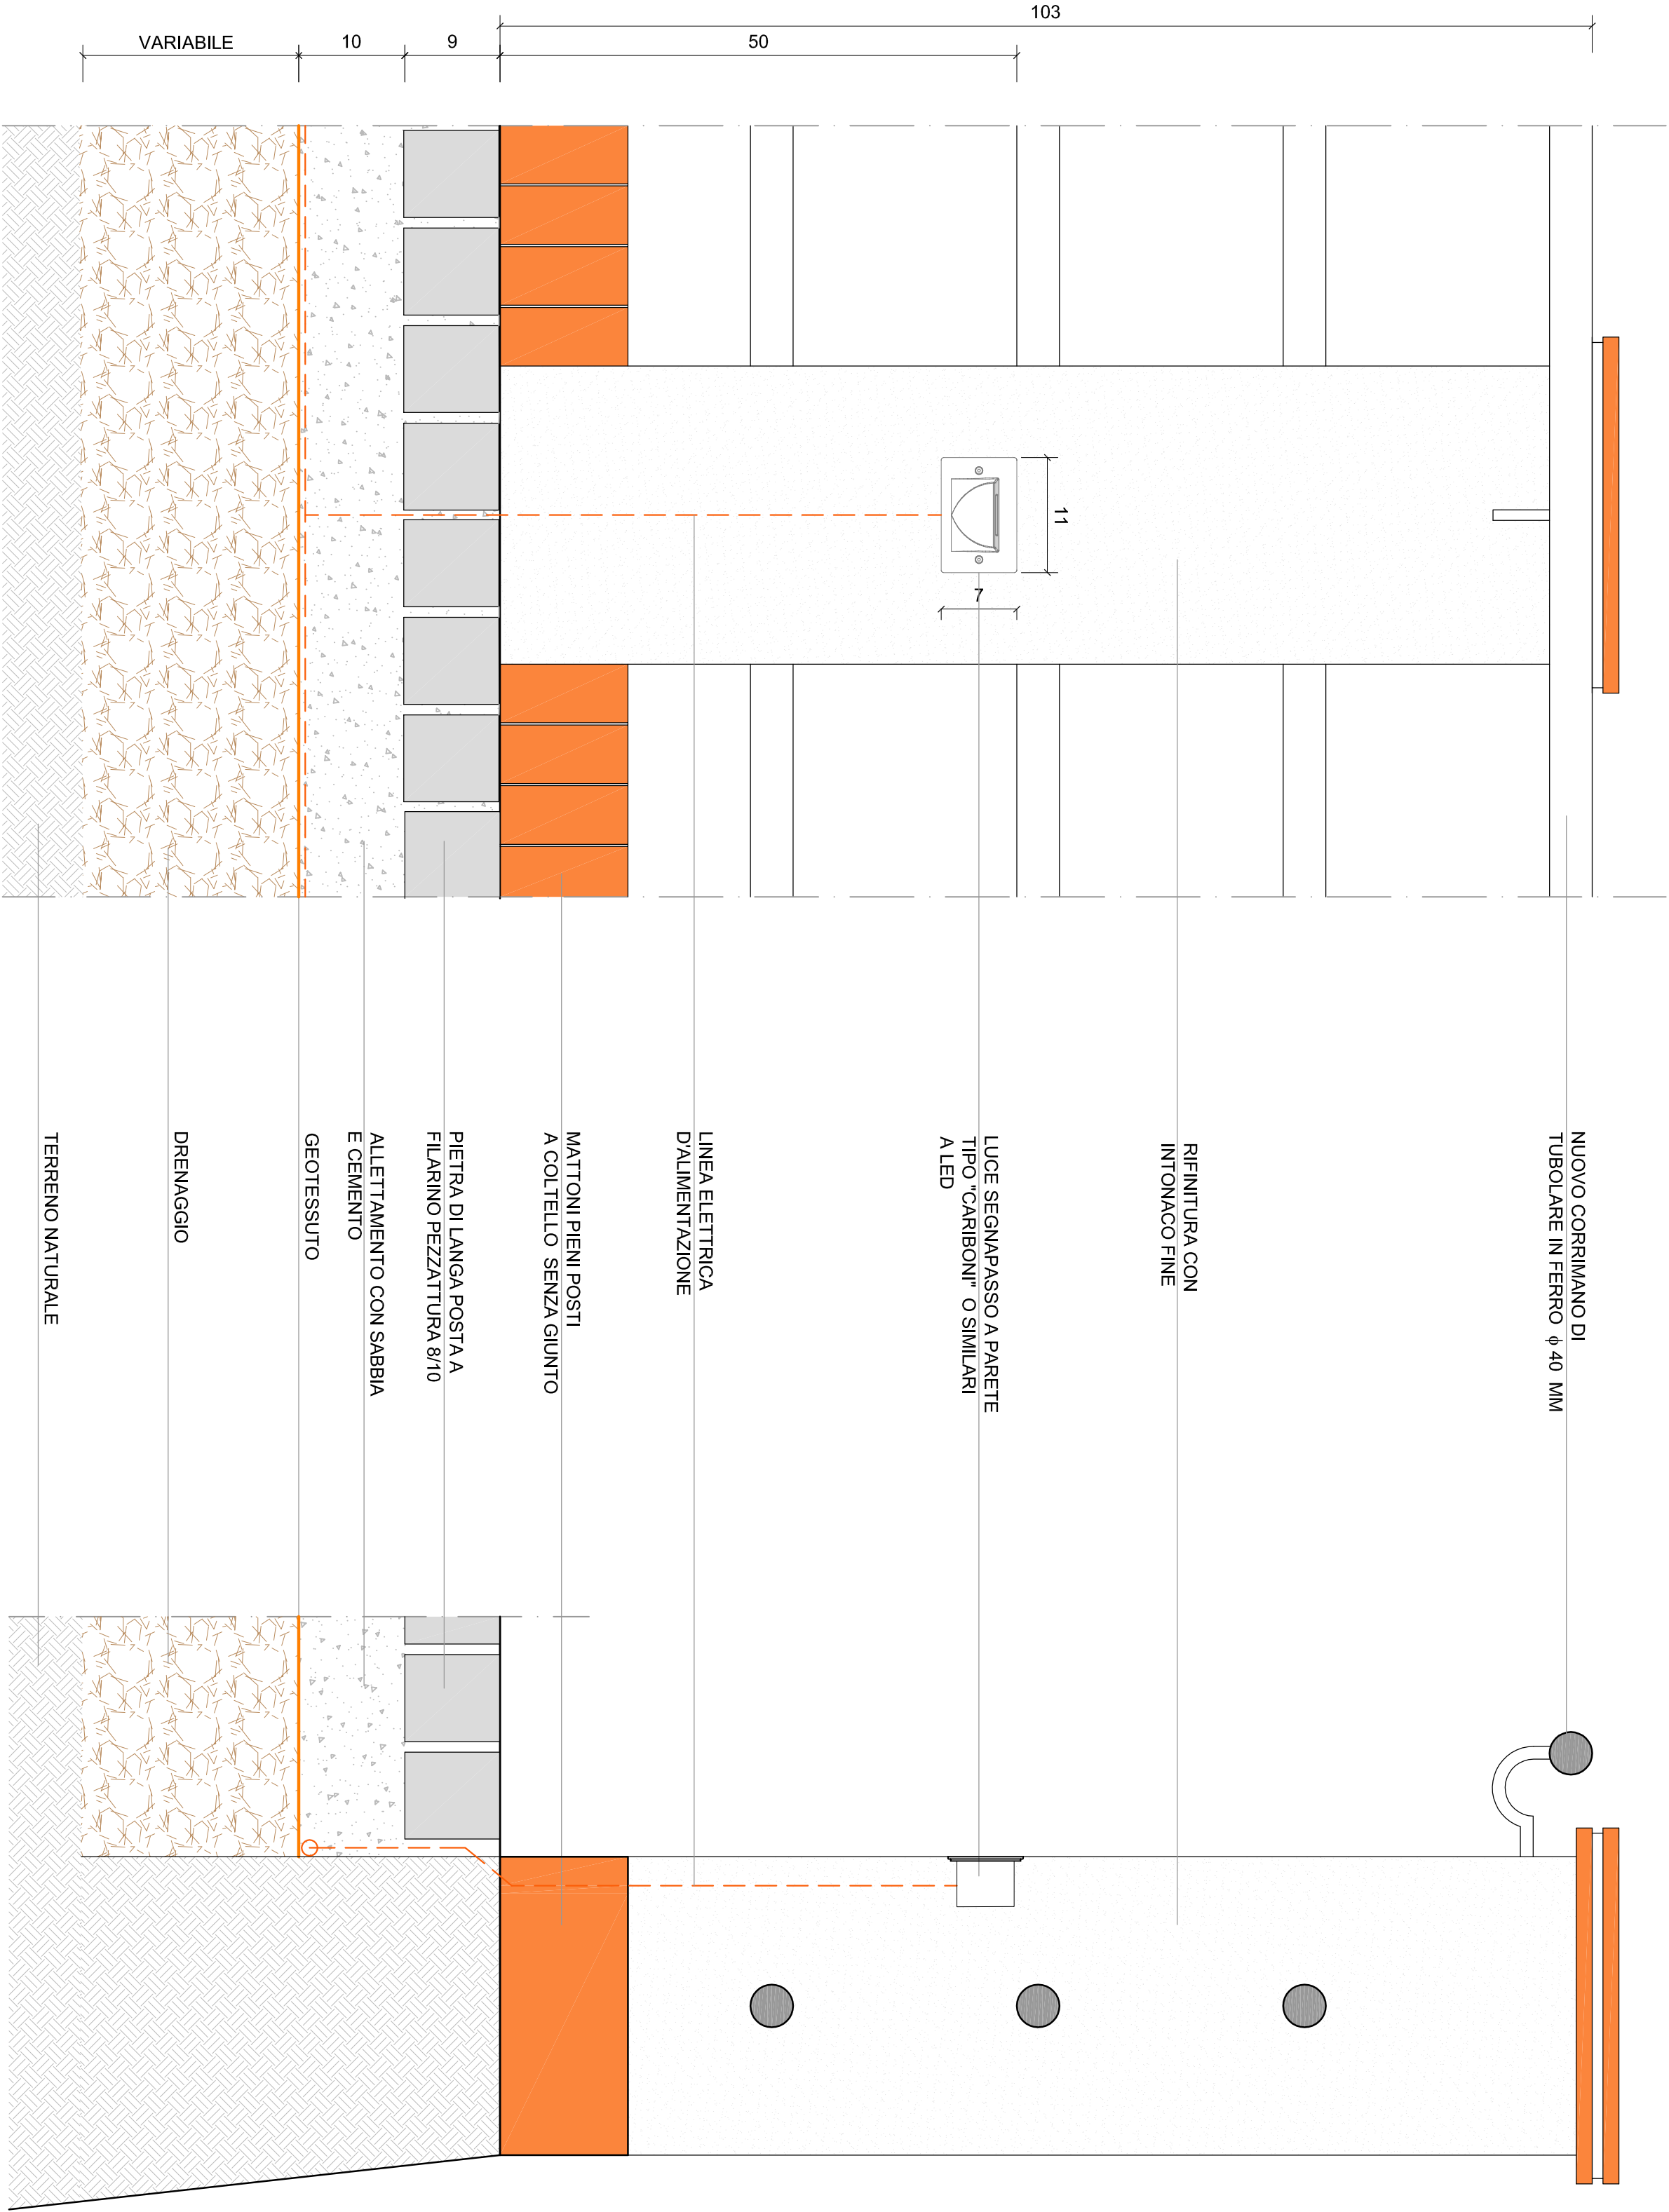

SEZIONE PILASTRO

Comune di STELLA - Provincia di Savona

OGGETTO: Lavori di restauro e riqualificazione P.zza Chiesa e viabilità pedonale Gameragna.
Progetto esecutivo

COMMITTENTE :
Comune di Stella
loc. Roviato inferiore

DESCRIZIONE DELLA TAVOLA :
PROGETTO: Particolari costruttivi

Il tecnico :
Arch. Sabrina Rebagliati
loc. Gameragna 9 - Stella
tel. 3494509039

Collaboratore :
Ing. Manuela Bruzzone
Via De Litta 1/13 - Quiliano
tel. 3470759268

TIMBRO

TAV. n°	E16
Scala	1/5
Data	Febbraio 2020