


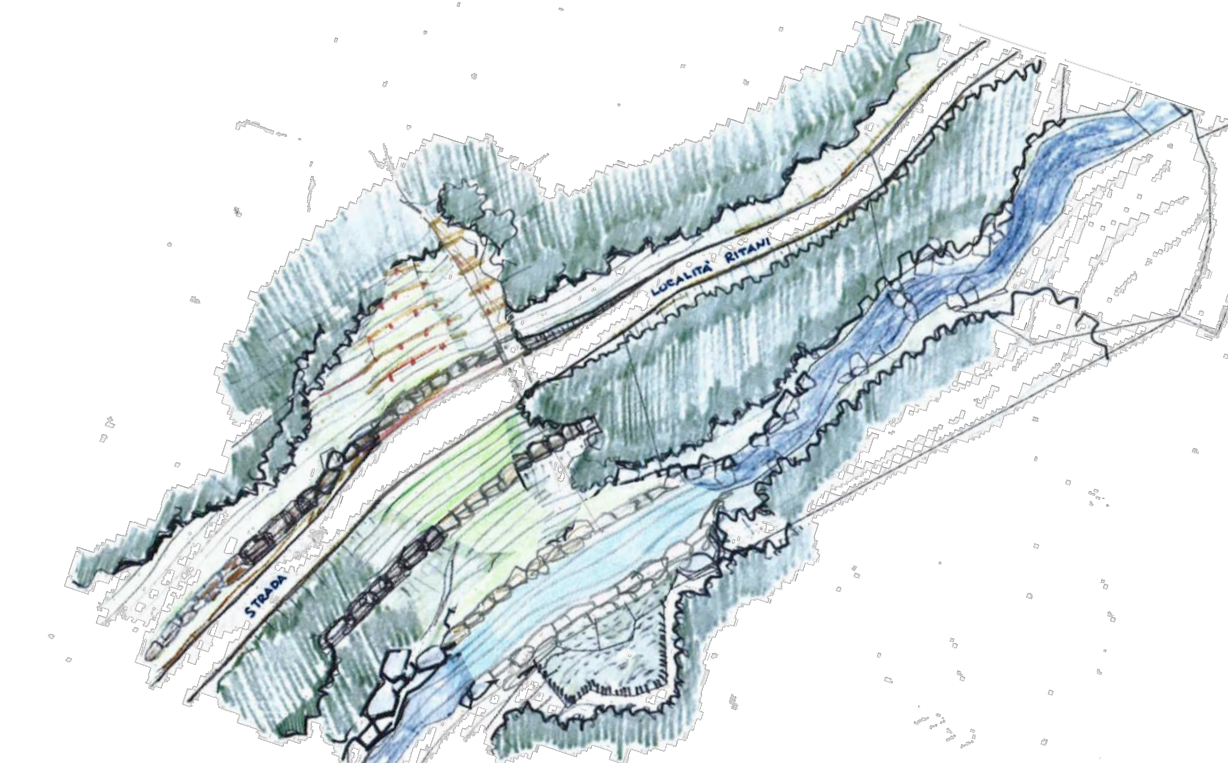

Comune di **STELLA**
Provincia di **SAVONA**

OGGETTO: **PROGETTO DEFINITIVO / ESECUTIVO**
Intervento di sistemazione idraulica di un tratto di Rio Ravezza
a valle del ponte, sito in Località Ritani e della soprastante strada comunale

COMMITTENTE :
COMUNE DI STELLA Località Rovieto Superiore, 17040
RUP. Geom. Danilo Dellino

Descrizione della tavola :
STATO ATTUALE
planimetria e sezioni
scala 1 : 200
Tav. n°: 2

Studio Tecnico
PRISMA
geometri associati

Il progettista:
Geom. L. Baglietto

Il Coordinatore della progettazione:
Geom. G.B. Vezzola

1
REV

data
2018

1
causale


causale
CAUSALE

2
disegnato

disegnato
DISEGNATORE

3
approvato

approvato
APPROVATO

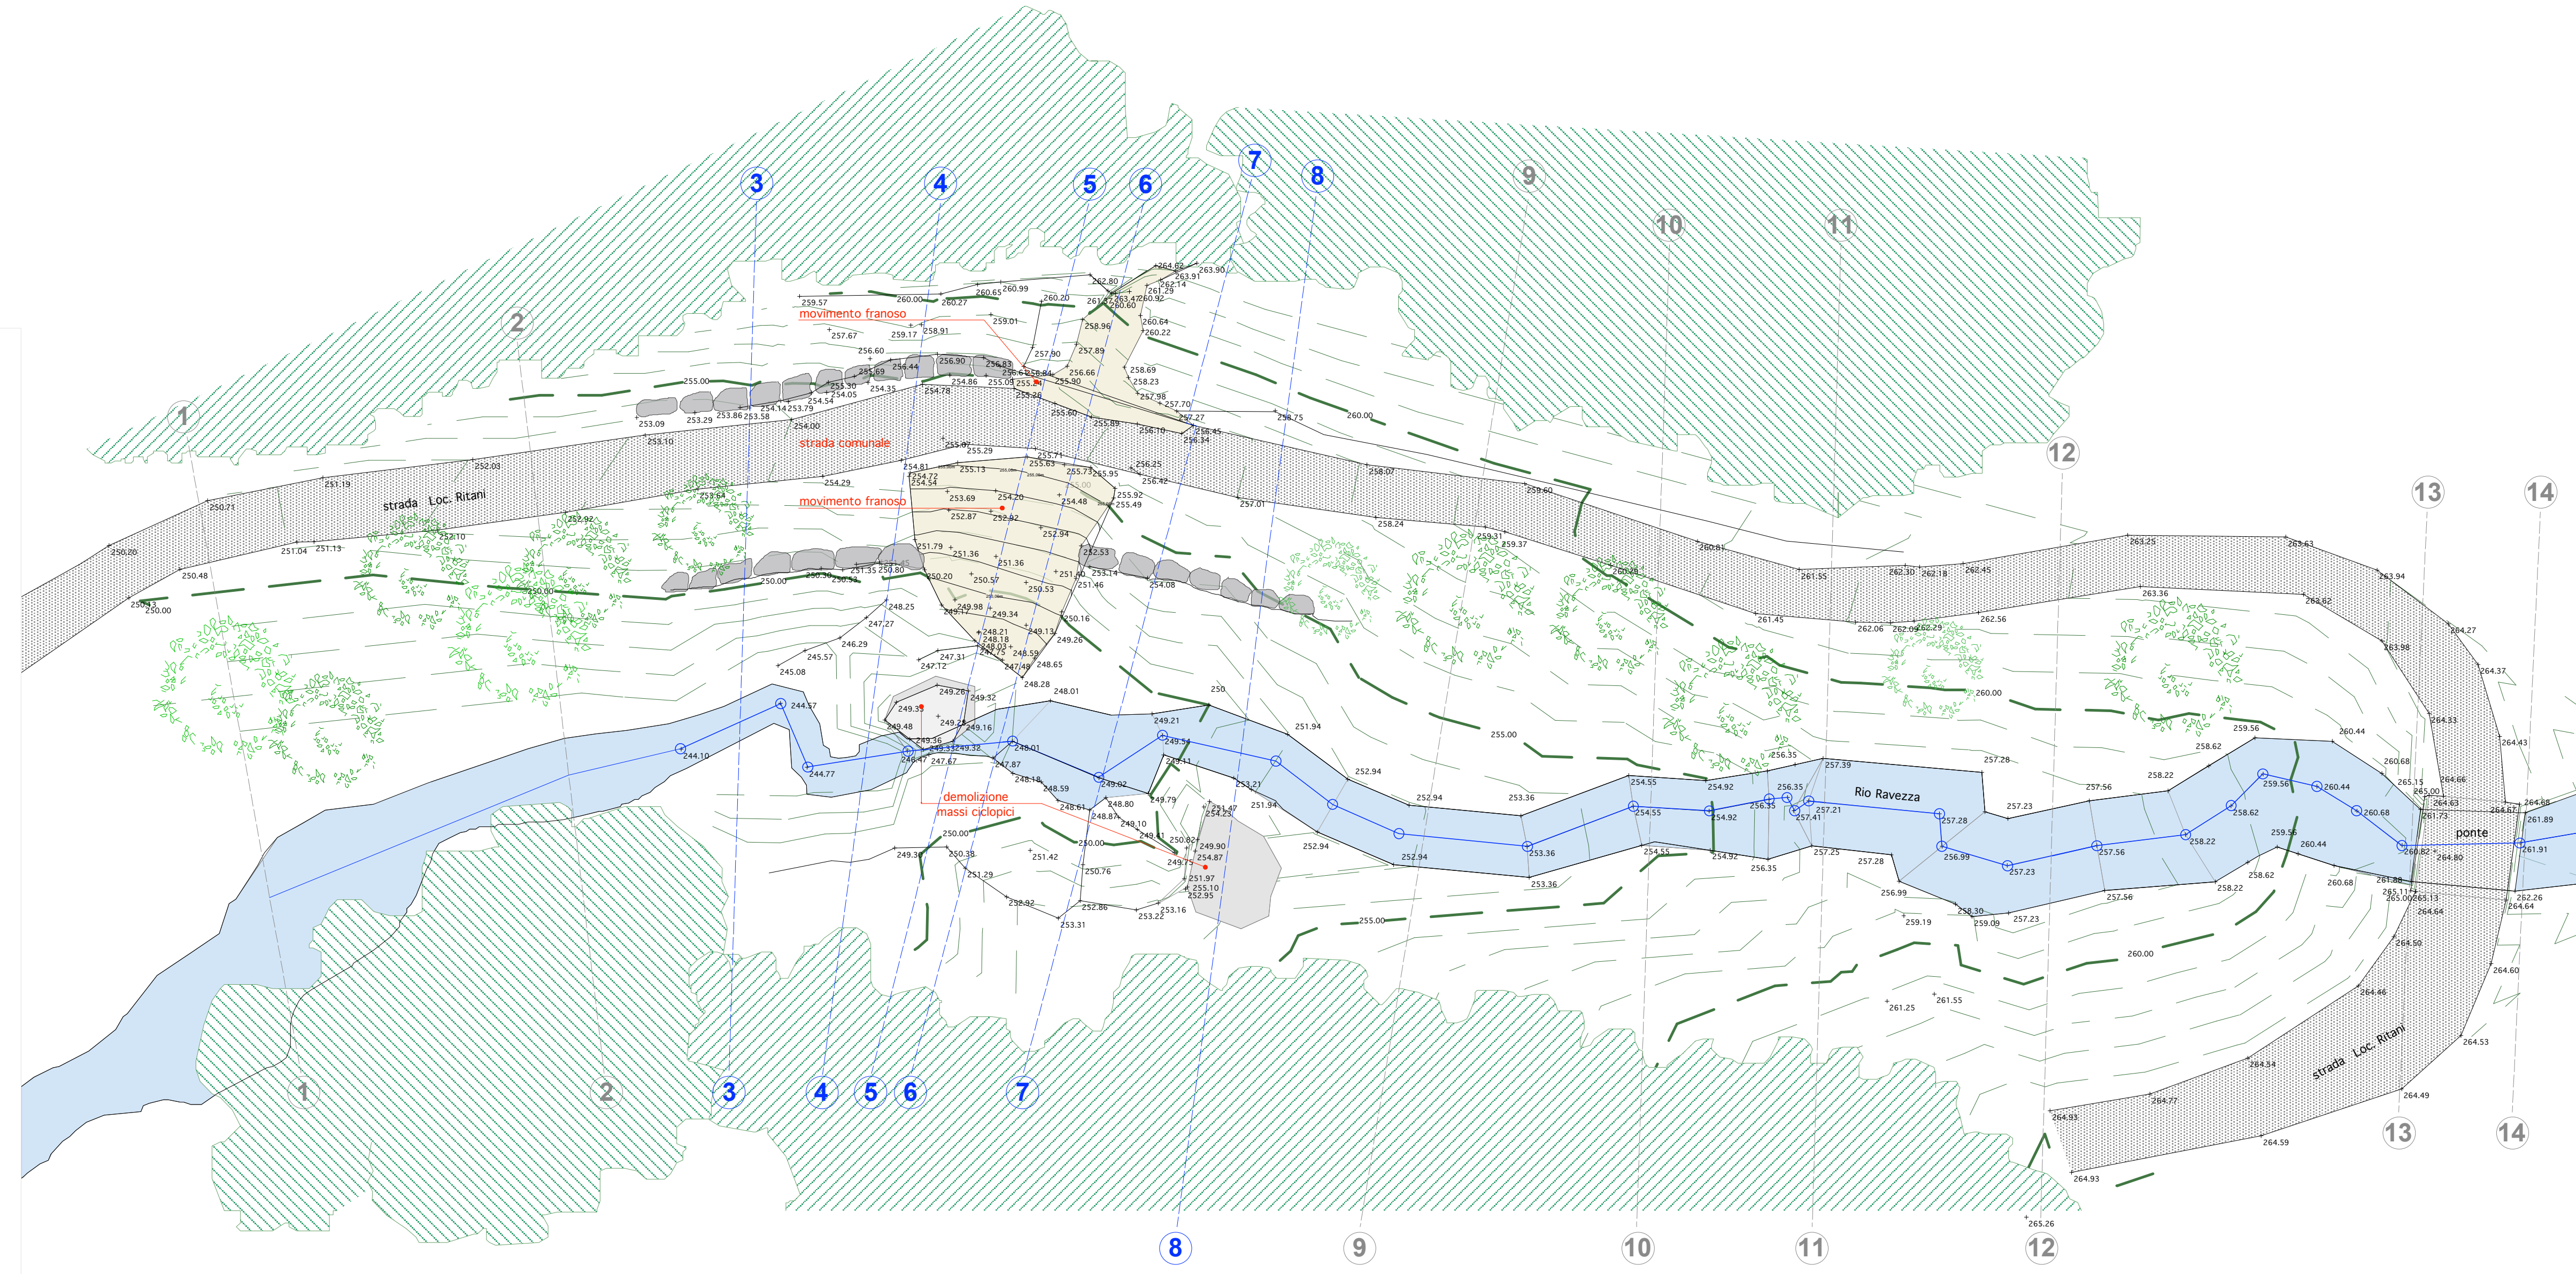

quota di riferimento 240,00m s.l.m.	
DISTANZE PARZIALI	7.15
QUOTE DEL TERRENO	240.00

SEZIONE 3

quota di riferimento 240,00m s.l.m.	
DISTANZE PARZIALI	3.72
QUOTE DEL TERRENO	241.39

SEZIONE 6

quota di riferimento 240,00m s.l.m.	
DISTANZE PARZIALI	2.87
QUOTE DEL TERRENO	240.30

SEZIONE 4

quota di riferimento 240,00m s.l.m.	
DISTANZE PARZIALI	2.80
QUOTE DEL TERRENO	241.39


SEZIONE 7

quota di riferimento 240,00m s.l.m.	
DISTANZE PARZIALI	4.27
QUOTE DEL TERRENO	240.35

SEZIONE 5

quota di riferimento 240,00m s.l.m.	
DISTANZE PARZIALI	1.13
QUOTE DEL TERRENO	245.60

SEZIONE 8

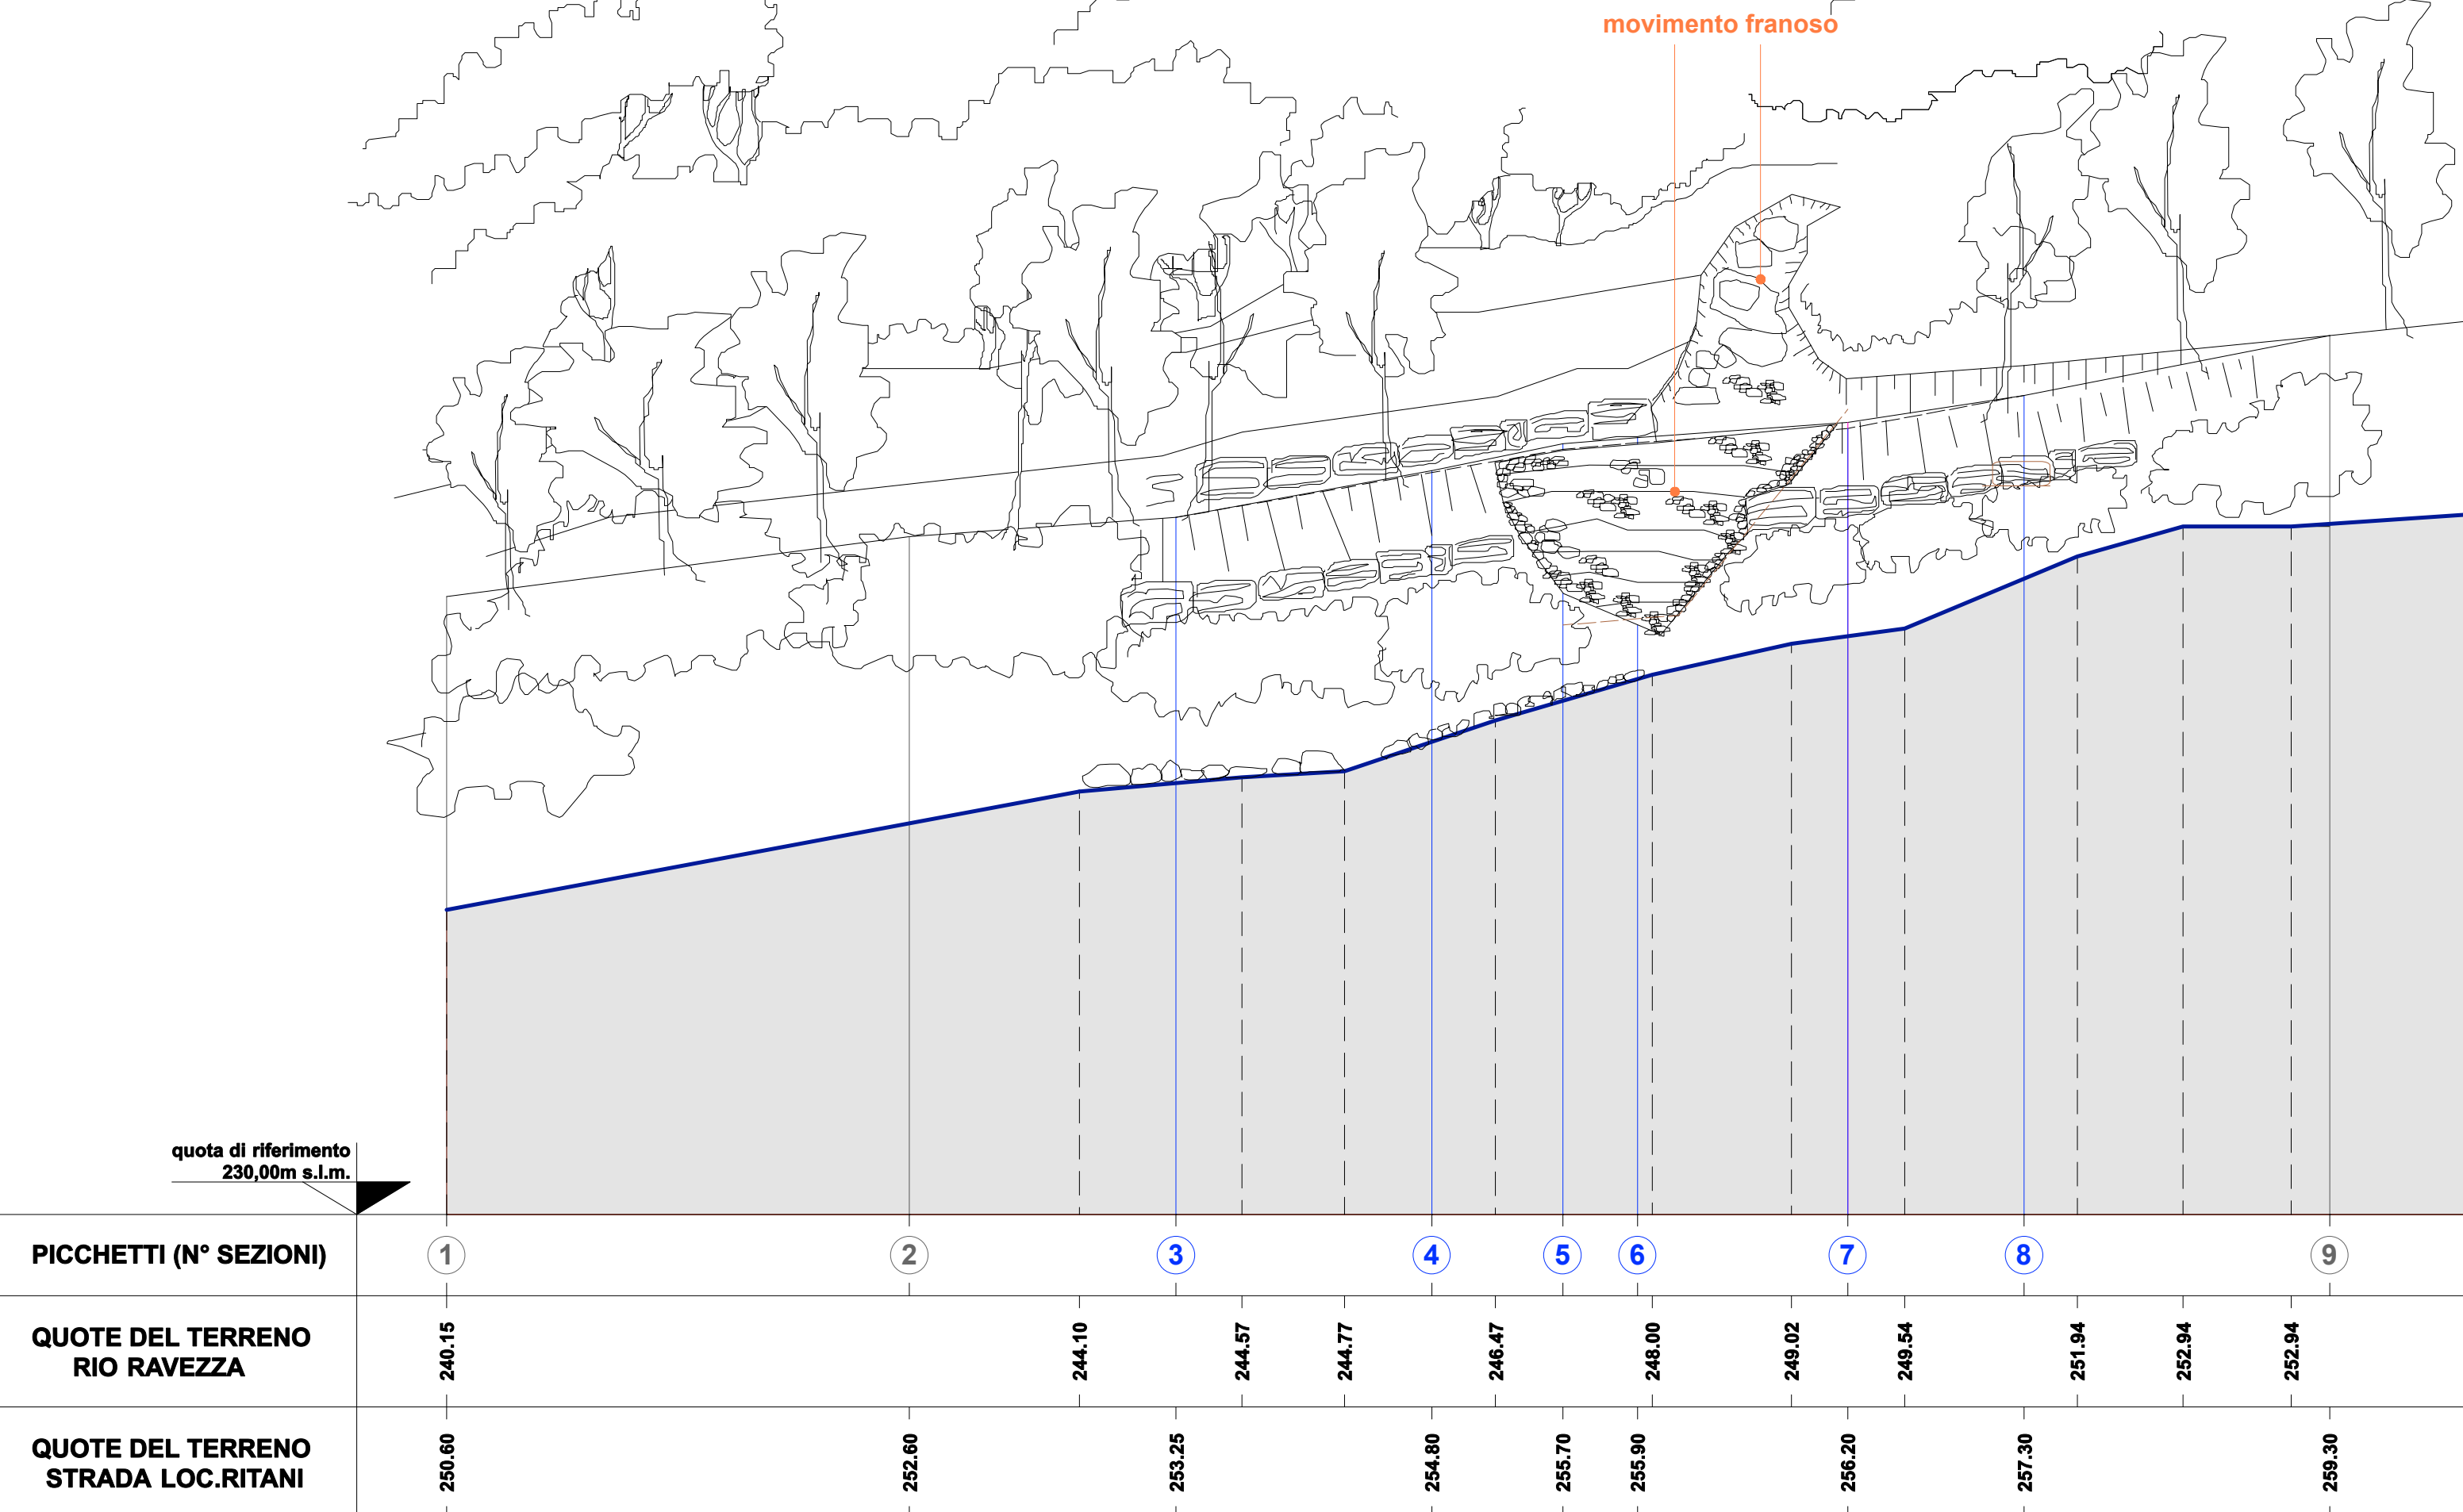

quota di riferimento 230,00m s.l.m.	
PICCHETTI (N° SEZIONI)	1 2 3 4 5 6 7 8 9
QUOTE DEL TERRENO RIO RAVEZZA	246.15
QUOTE DEL TERRENO STRADA LOC.RITANI	250.00

PROFILO LONGITUDINALE