
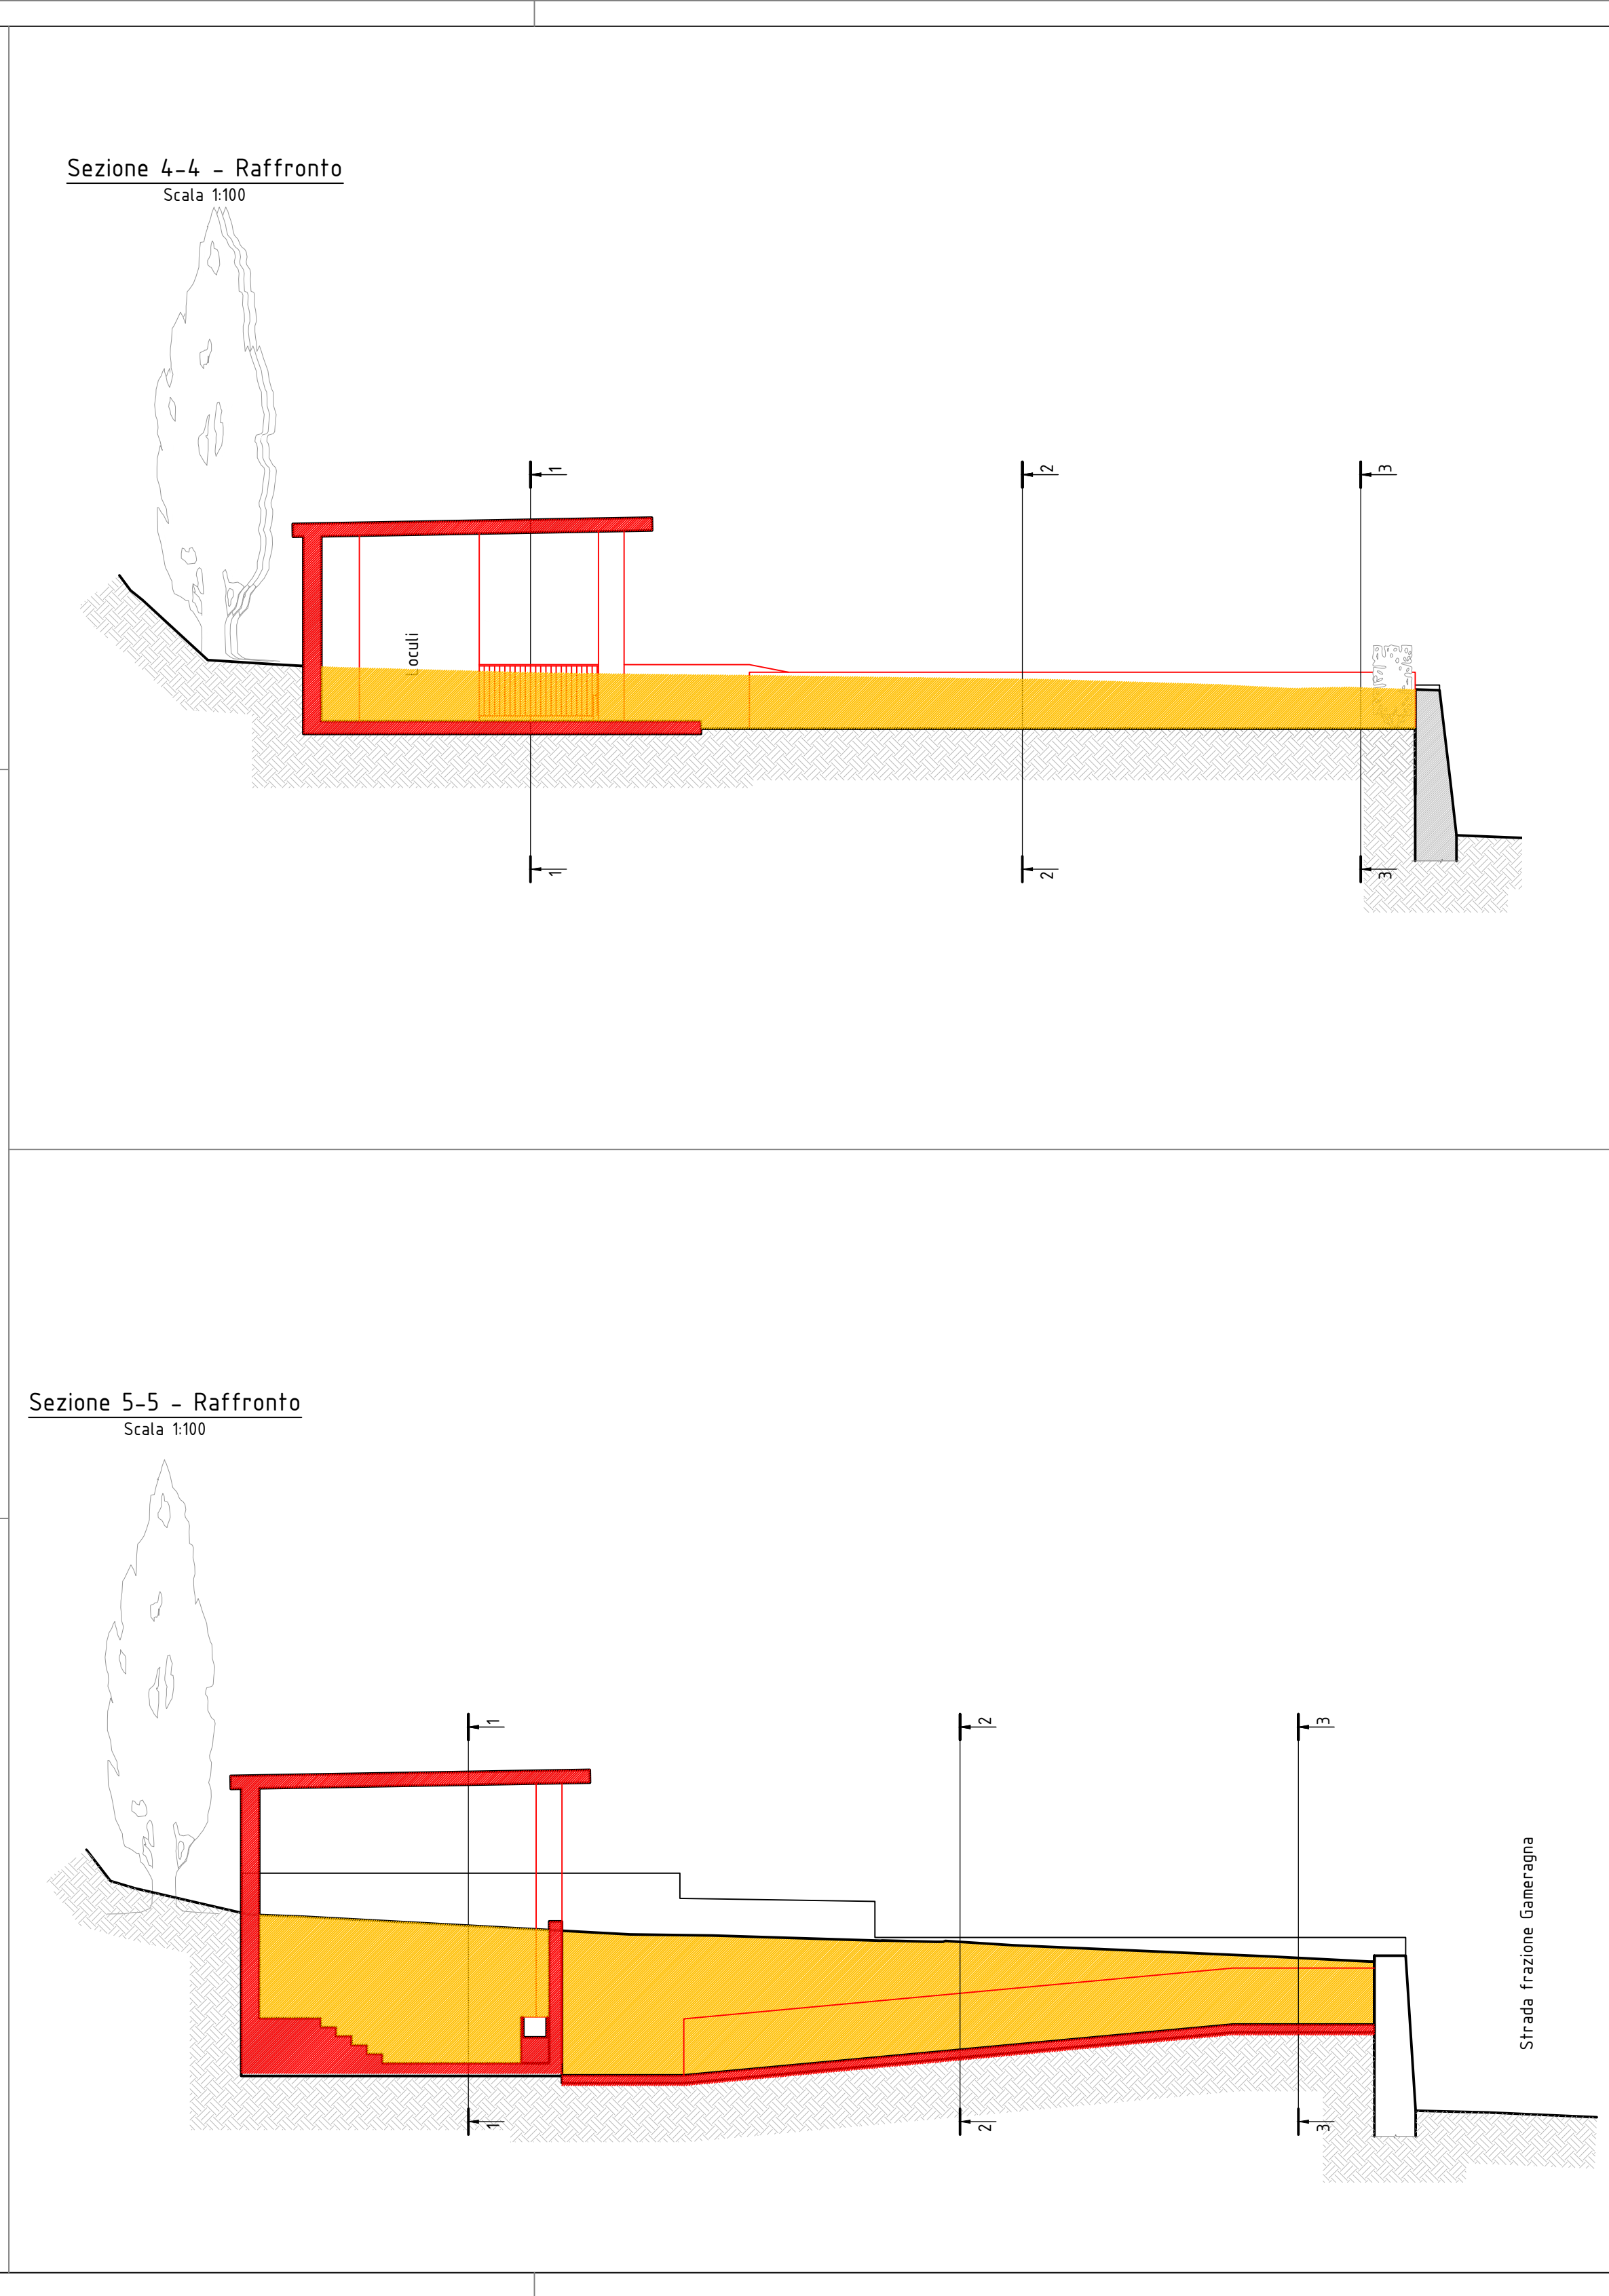


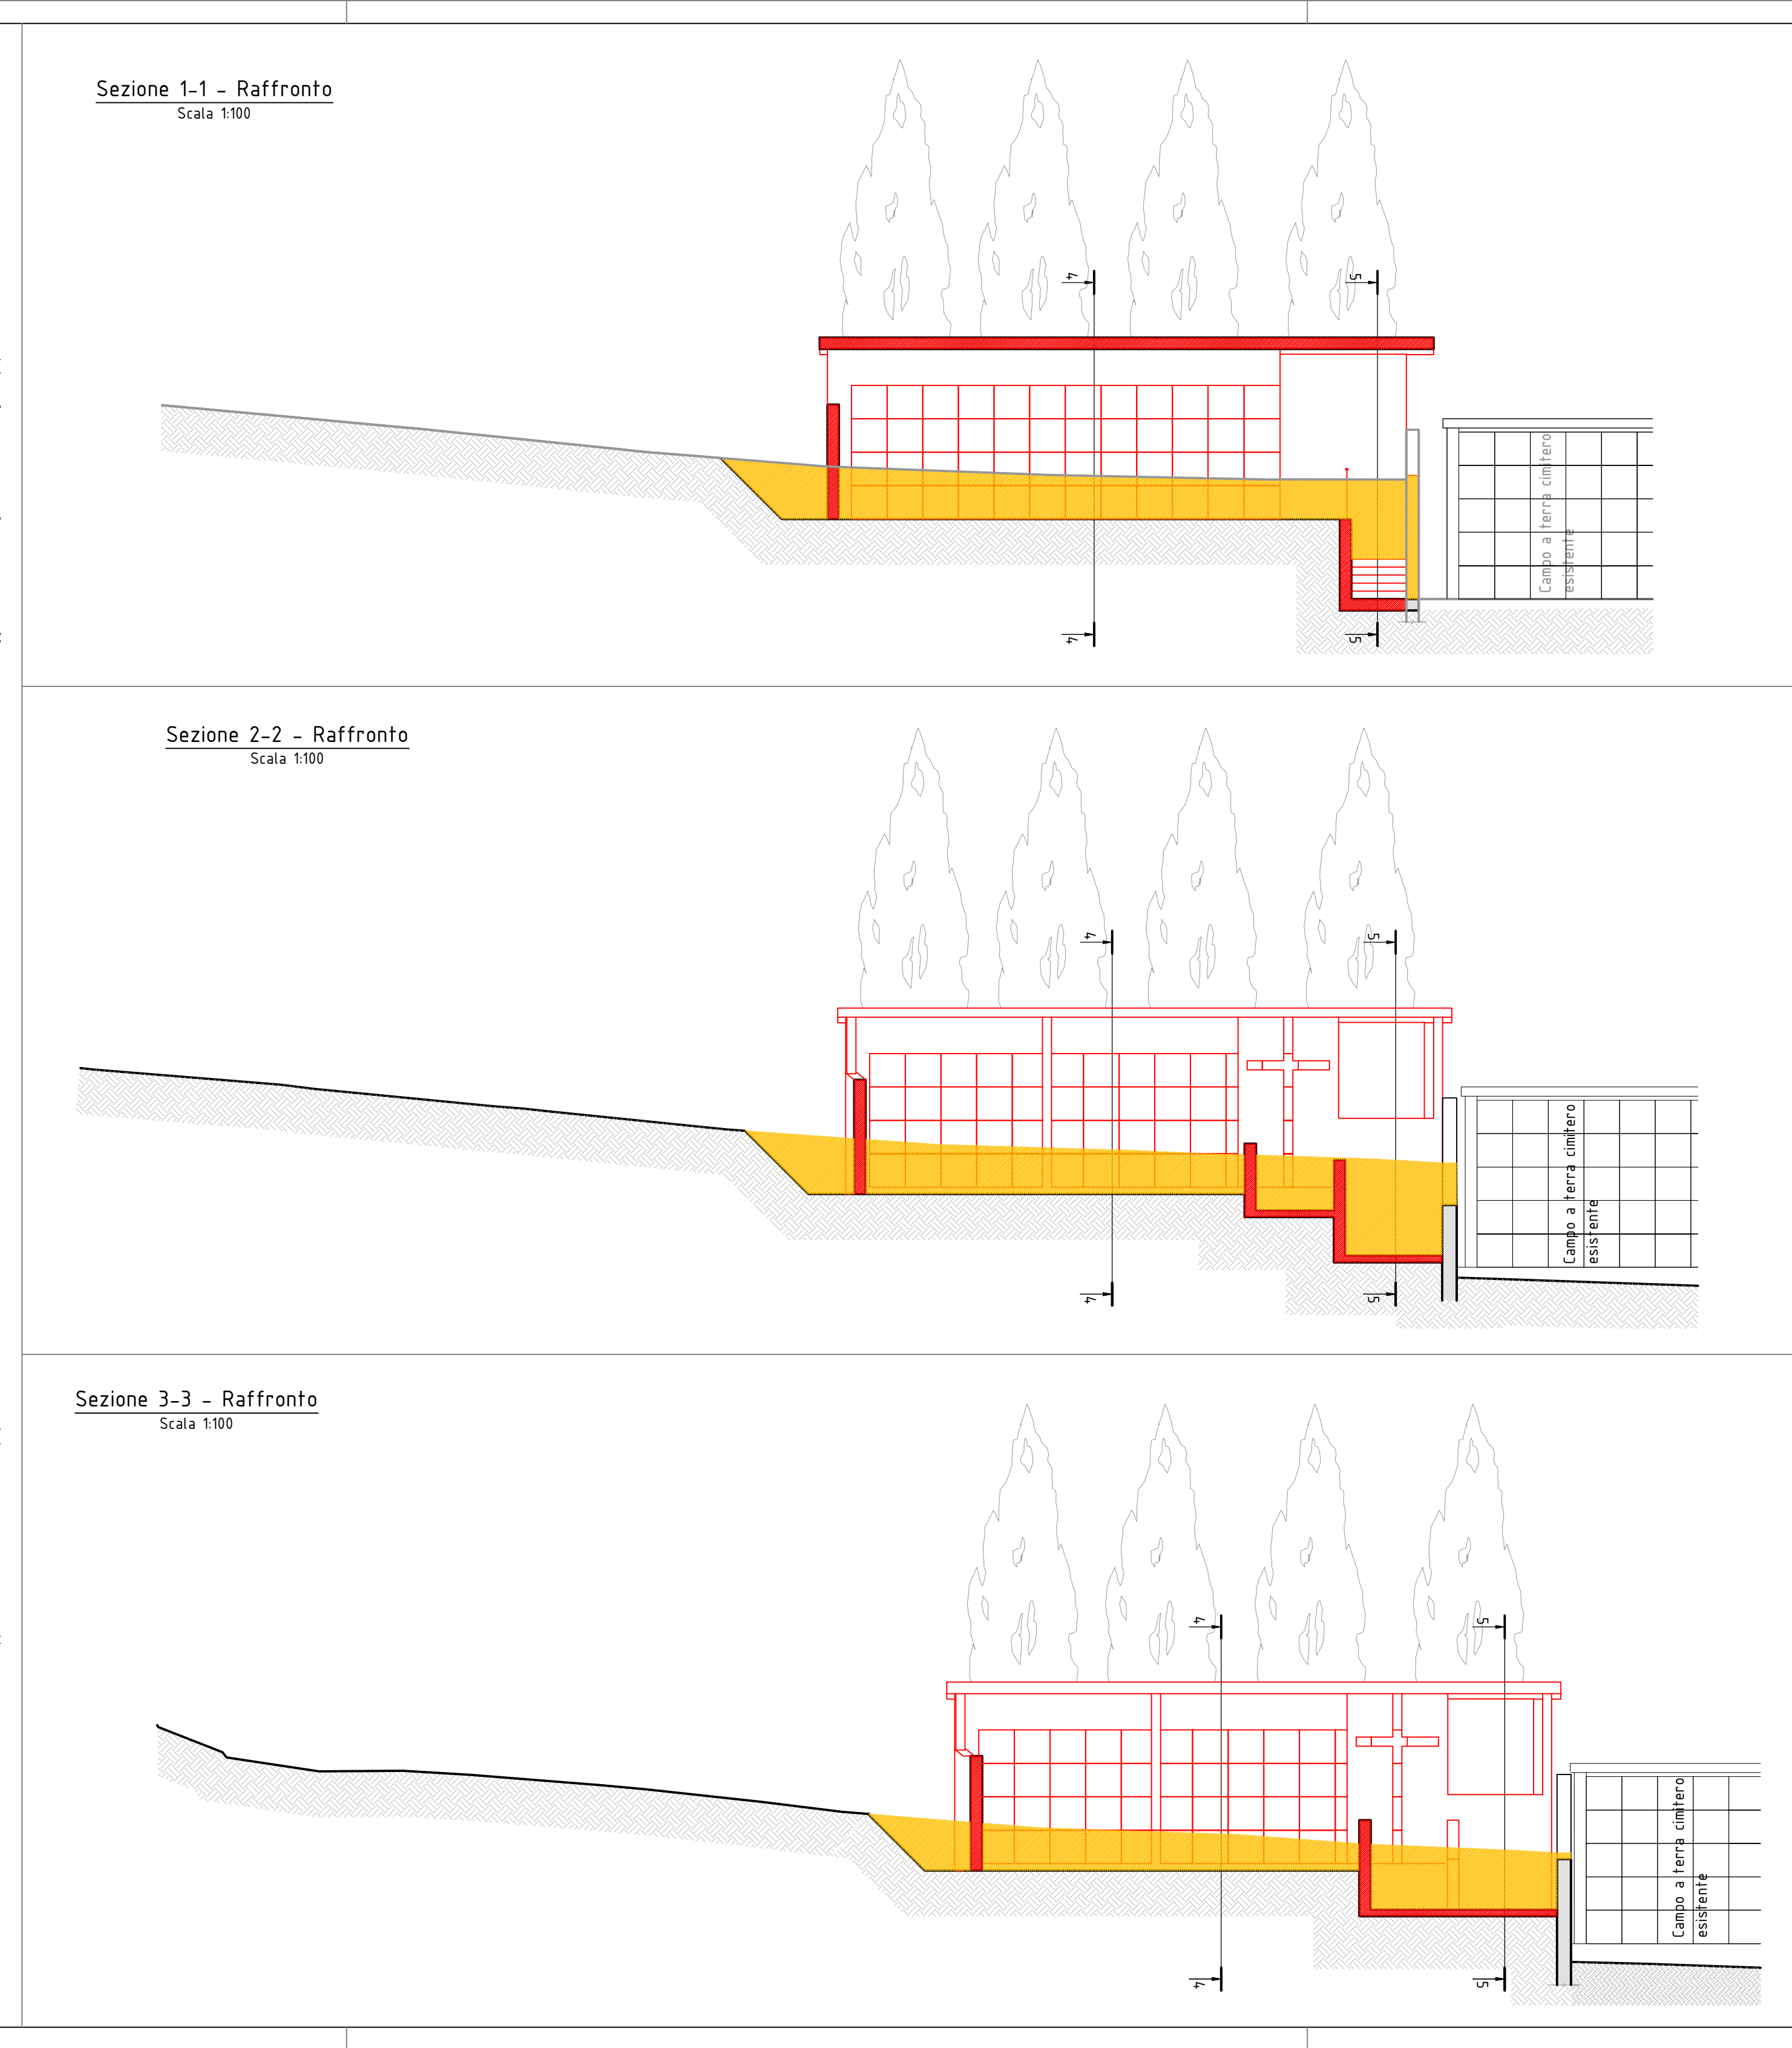

LEGENDA:

- Demolizioni
- Costruzioni

PROVINCIA DI SAVONA
COMUNE DI STELLA

Ampliamento cimitero di Gameragna
PROGETTO ESECUTIVO

Planimetria generale e sezioni - raffronto

COMMITTENTE
Amministrazione Comunale Stella
Località Roviolo Superiore, 3
17044 - Stella (SV)

PROGETTO
STG
STUDIO GOSO ASSOCIATI
Dott. Ing. Marco GOSO
Odeto Viggiato Savona - 1208
Arch. Susanna CALABRO
Odeto Viggiato Savona - 4107

D				TAV. N°:	SCALA:
C				04	1:100
S					
A					
O	Dic. 18	D. Astegiano	Ing. M. Goso	Emissione	FILE:
REV	DATA	REDAZIONE	VERIFICA	DESCRIZIONE	TAV. N°: PLAN GEN. SEZ. RAO (DWG)

Il presente elaborato è protetto da copyright. È espressamente vietata ogni forma di riproduzione senza la necessaria autorizzazione scritta dell'ente proprietario.