

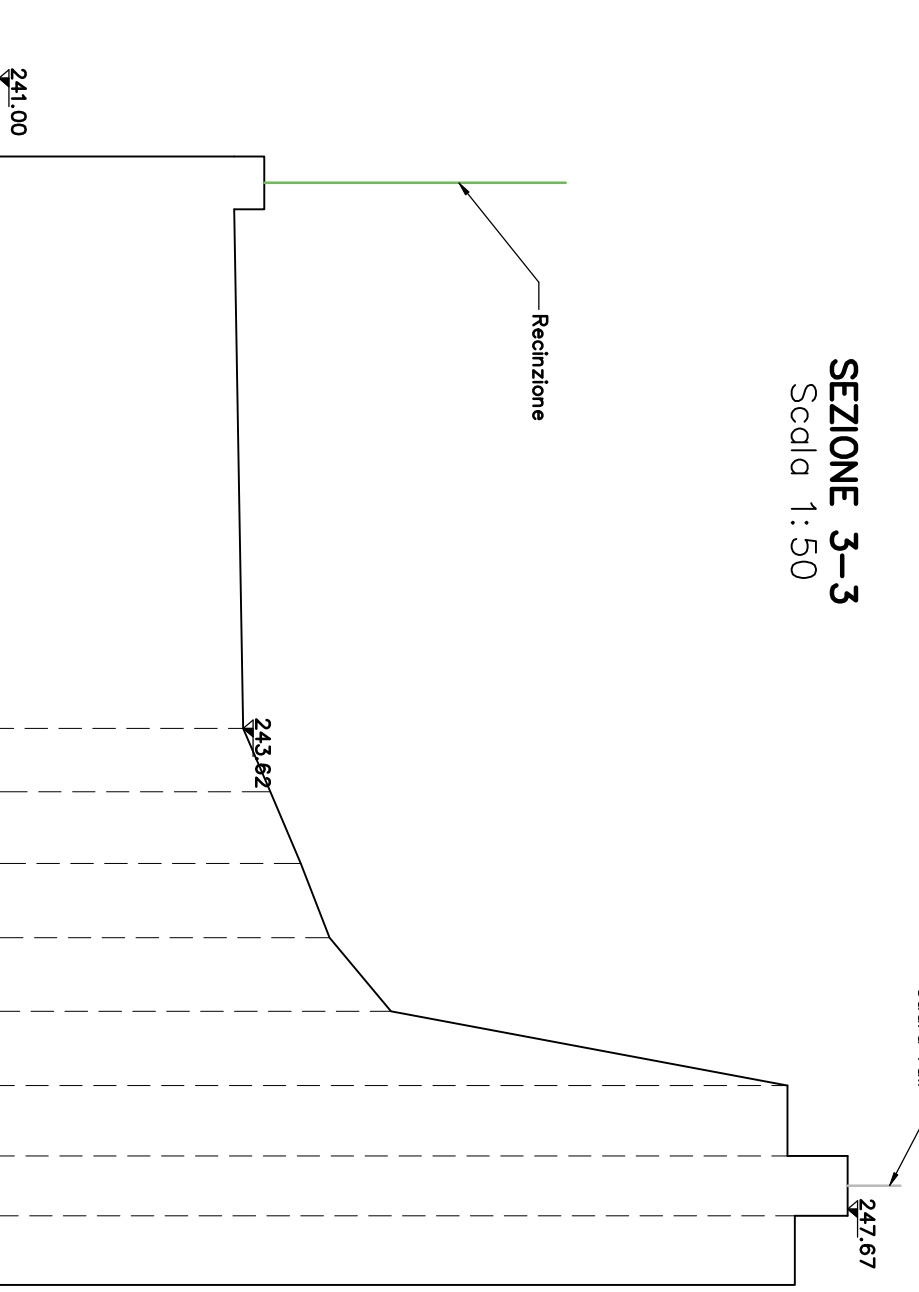


PLANIMETRIA GENERALE
Scala 1:100

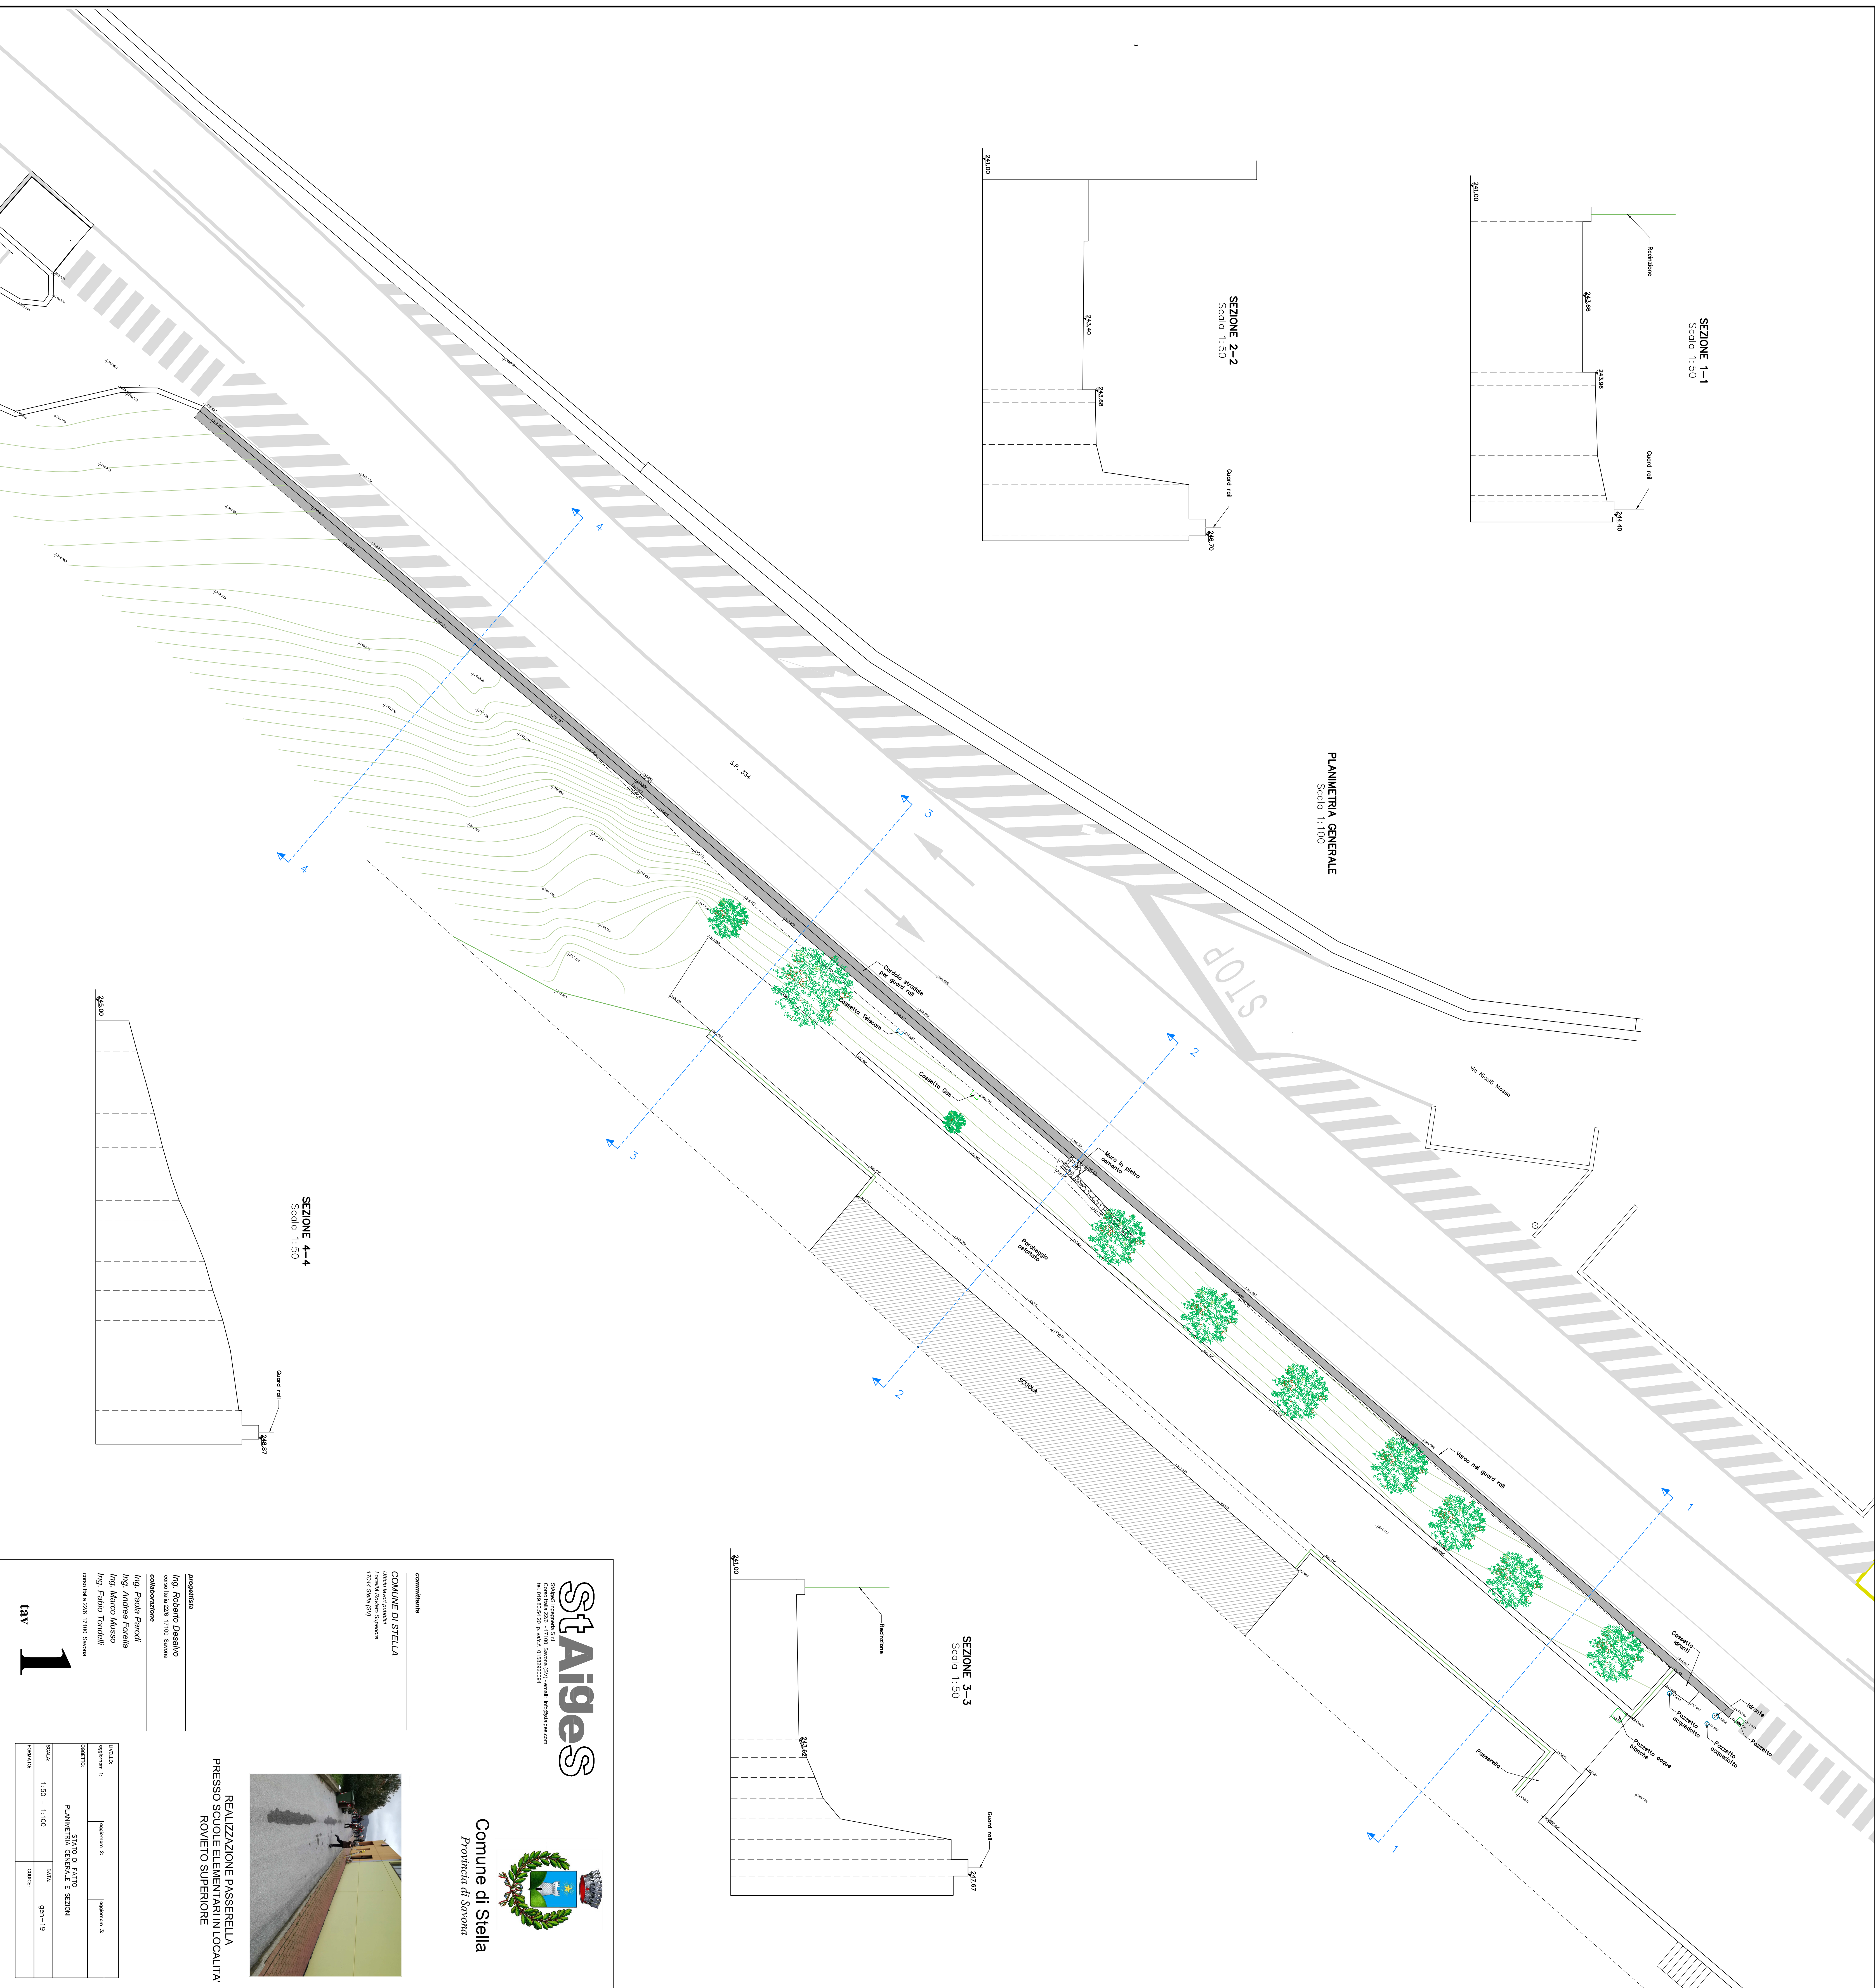

StAiges

Comune di Stella
Provincia di Savona

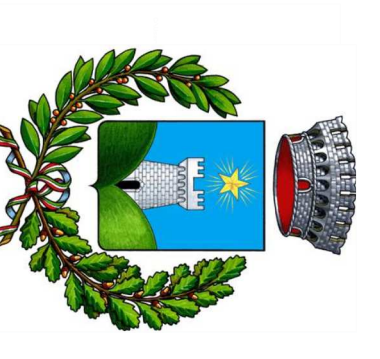

Comune di Stella



REALIZZAZIONE PASSERELLA PRESSO SCUOLE ELEMENTARI IN LOCALITA' ROWEITO SUPERIORE

progettista
Ing. Roberto Dessio
corso Saba 226 17100 Savona
collaborazione
Ing. Paola Parodi
Ing. Andrea Forcella
Ing. Marco Maso
Ing. Fabio Tonelli

1
RAV

prodotto		CODICE	