




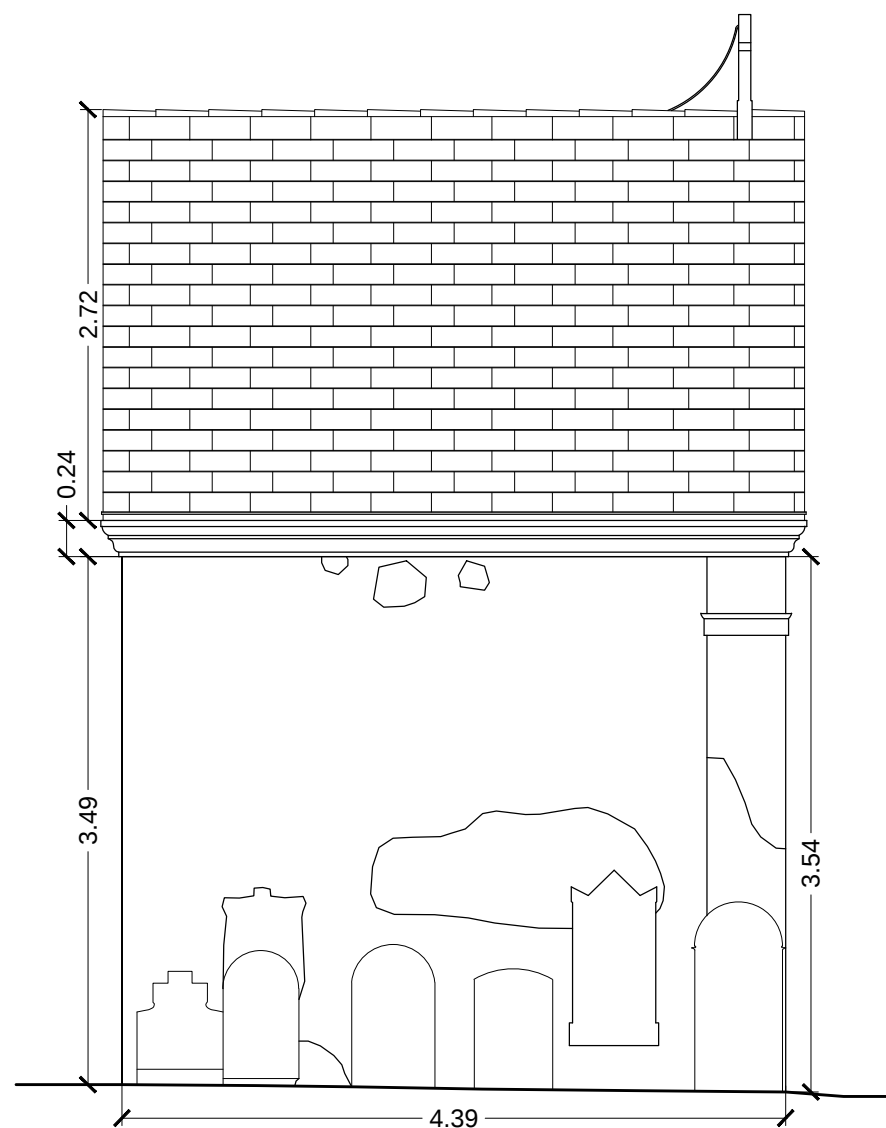


PROSPETTO OVEST
scala 1:50

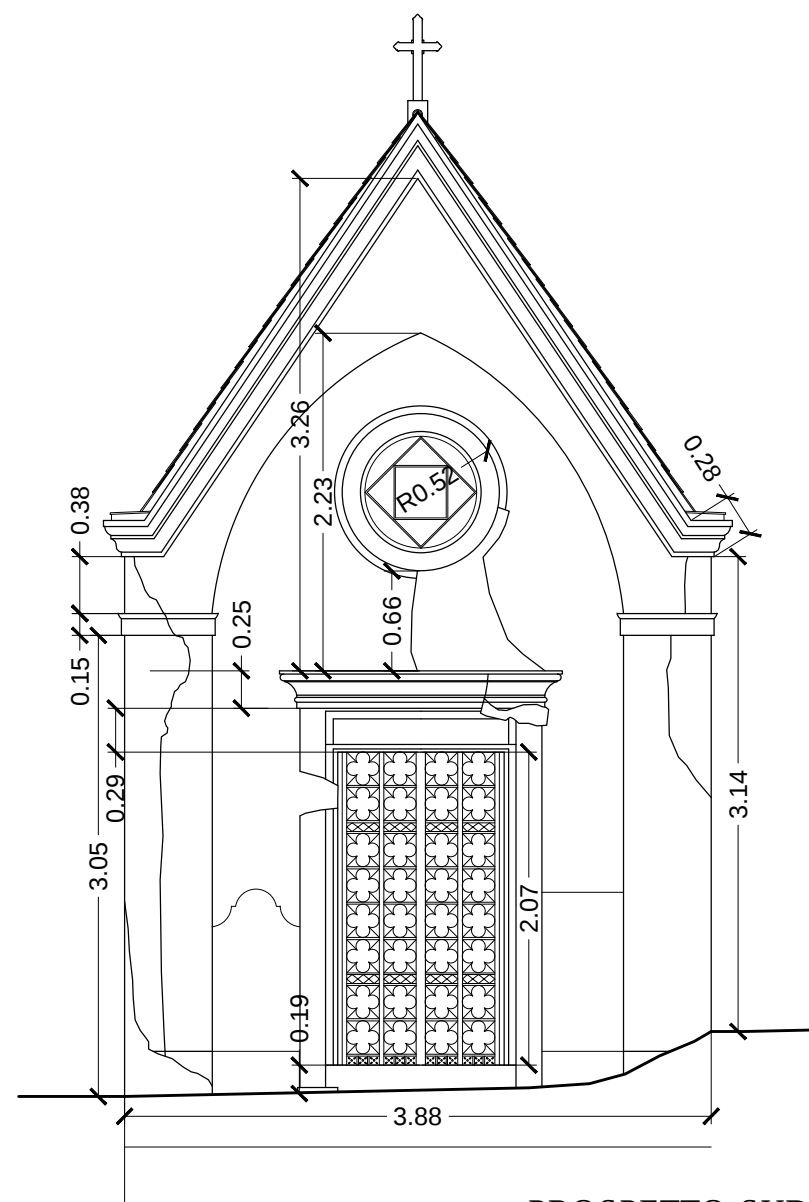



PROSPETTO SUD
scala 1:50

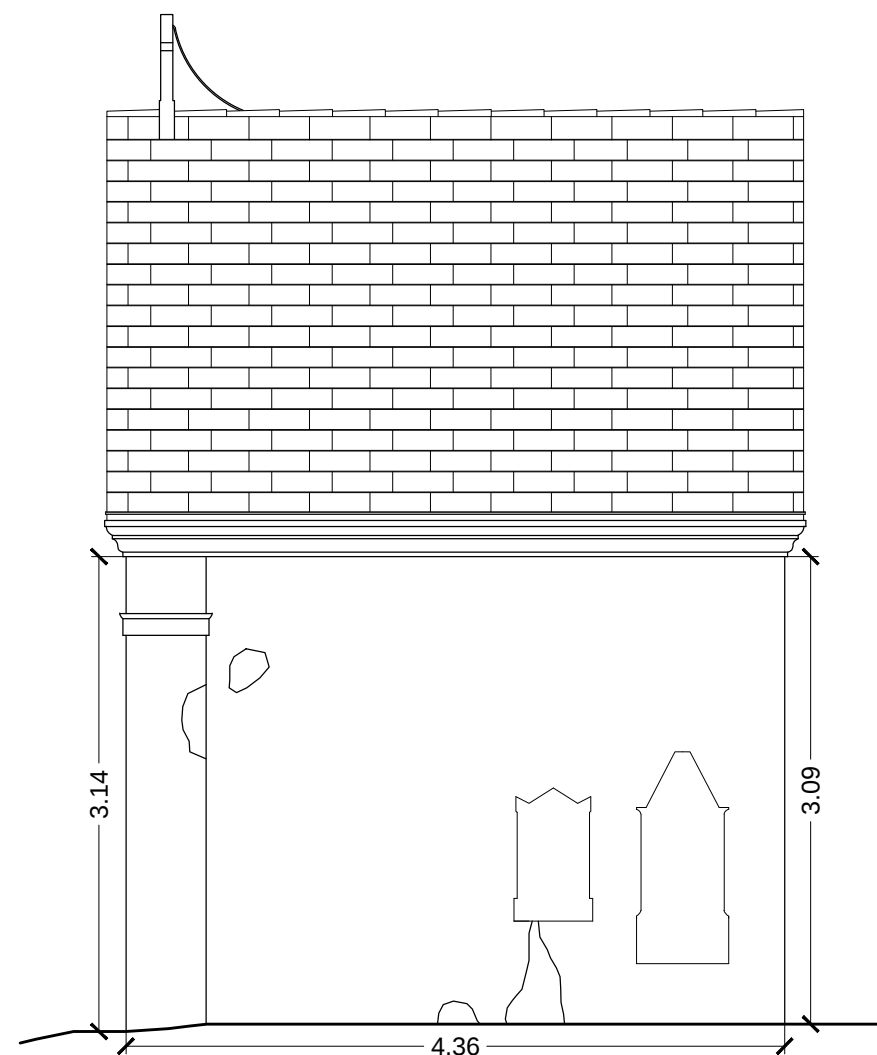


PROSPETTO EST
scala 1:50

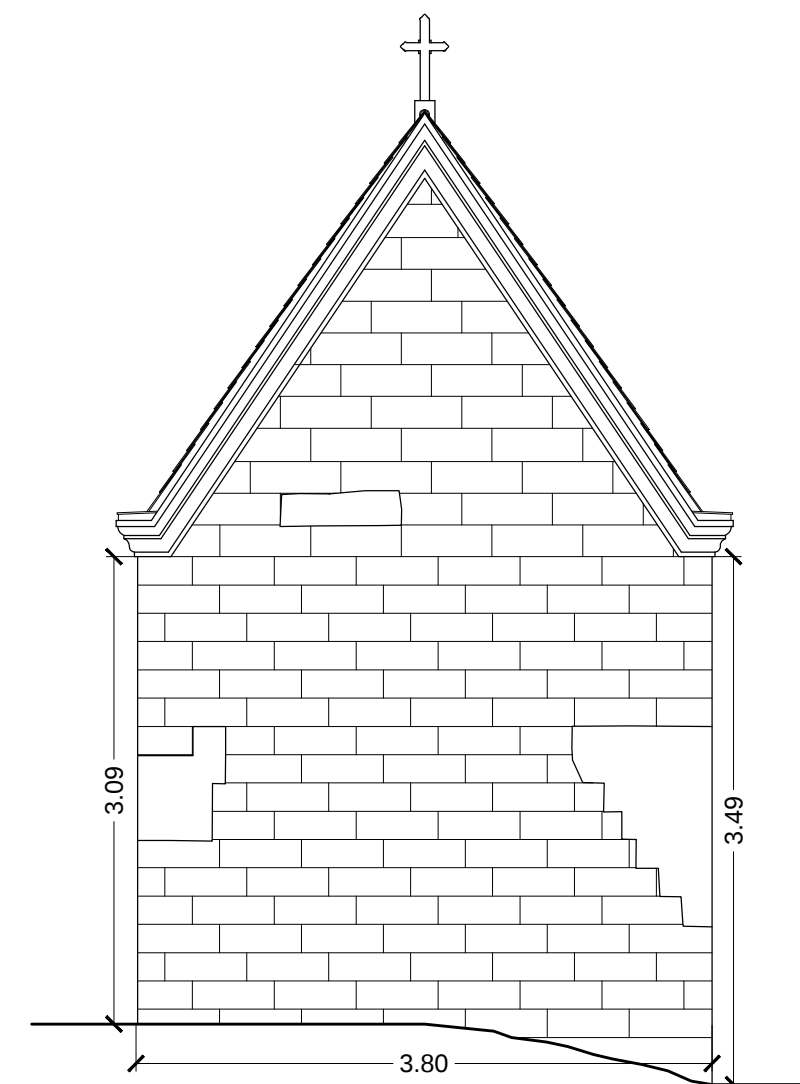


PROSPETTO NORD
scala 1:50

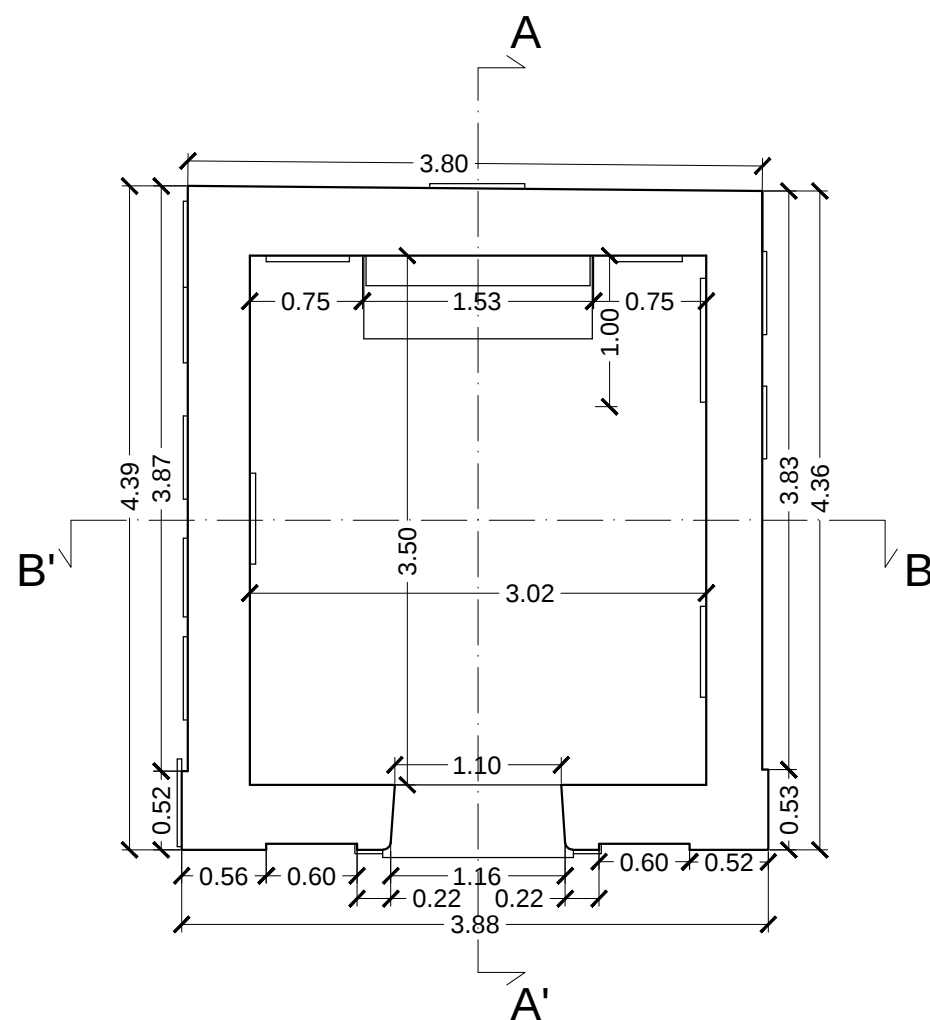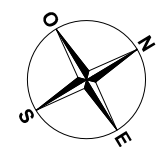


PIANTA
scala 1:50

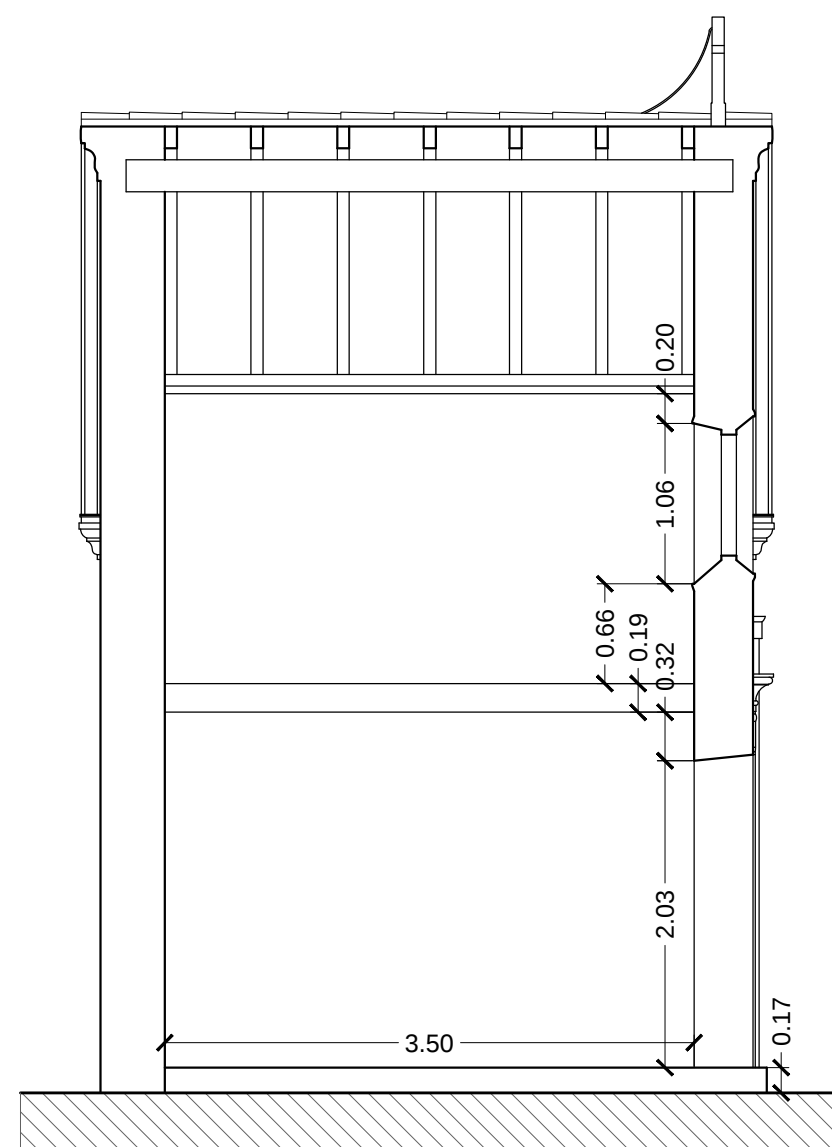

SEZIONE AA'
scala 1:50

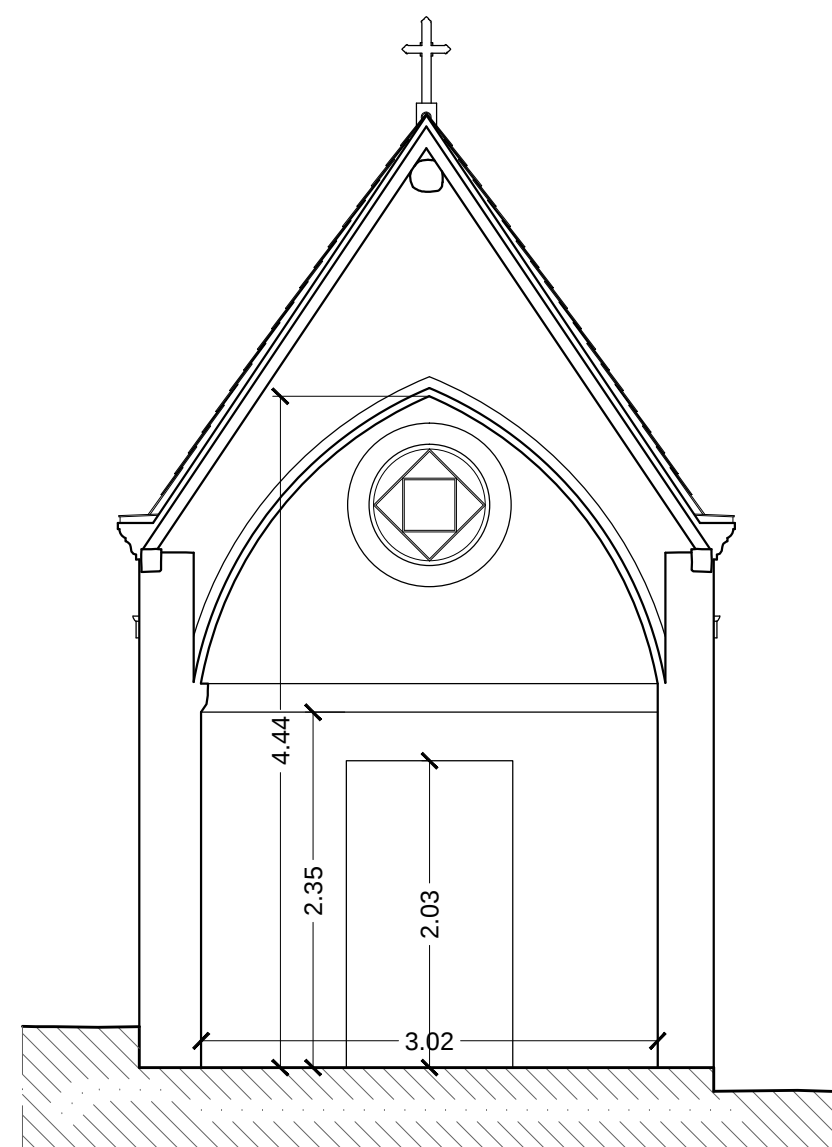

SEZIONE BB'
scala 1:50

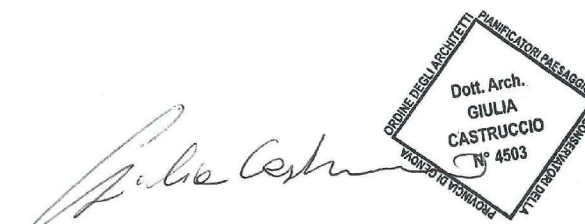

Arch. MARCO RICCHEBONO

Via Piccinini 21, 17044 Stella S. Giovanni (SV)
P. Iva: 00740750096
Ordine degli Architetti PPC Provincia di Savona n.91
Cel: 335 5631931 Mail: emmericche@gmail.com

Collaboratore: Arch. GIULIA CASTRUCCIO

C.so Matteotti 124/3, 16011 Arenzano (GE)
P. Iva: 02400680993
Ordine degli Architetti PPC Provincia di Genova n°4503
Cel: 3472571348 Mail: giu.castruccio@gmail.com

COMMITENTE
Comune di Stella, Località Roviato Superiore 3
17044 Stella (SV)

OGGETTO
Restauro prospetti esterni Cappella del cimitero di San Martino,
Stella (SV)

TITOLO TAVOLA
Rilievo architettonico: pianta, sezioni e prospetti esterni

SCALA
1:50

DATA
30/04/2019

TAVOLA n°

1