

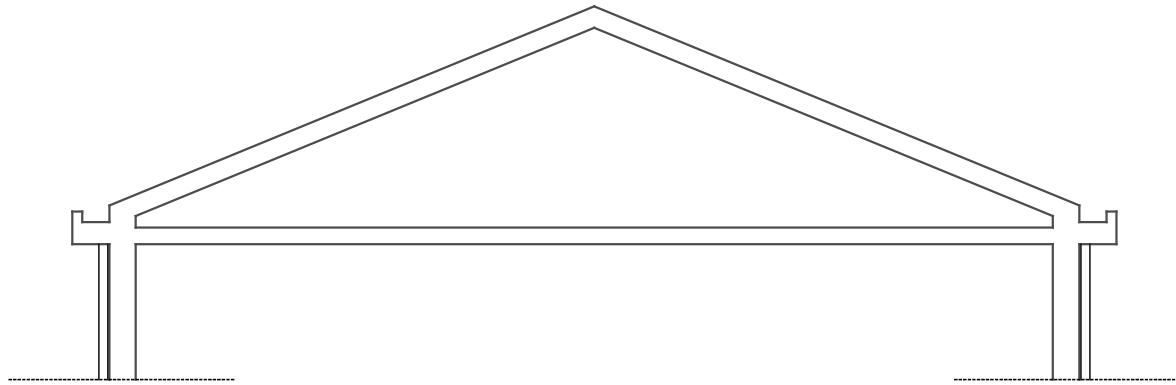


Sezione Trasversale
Stato attuale

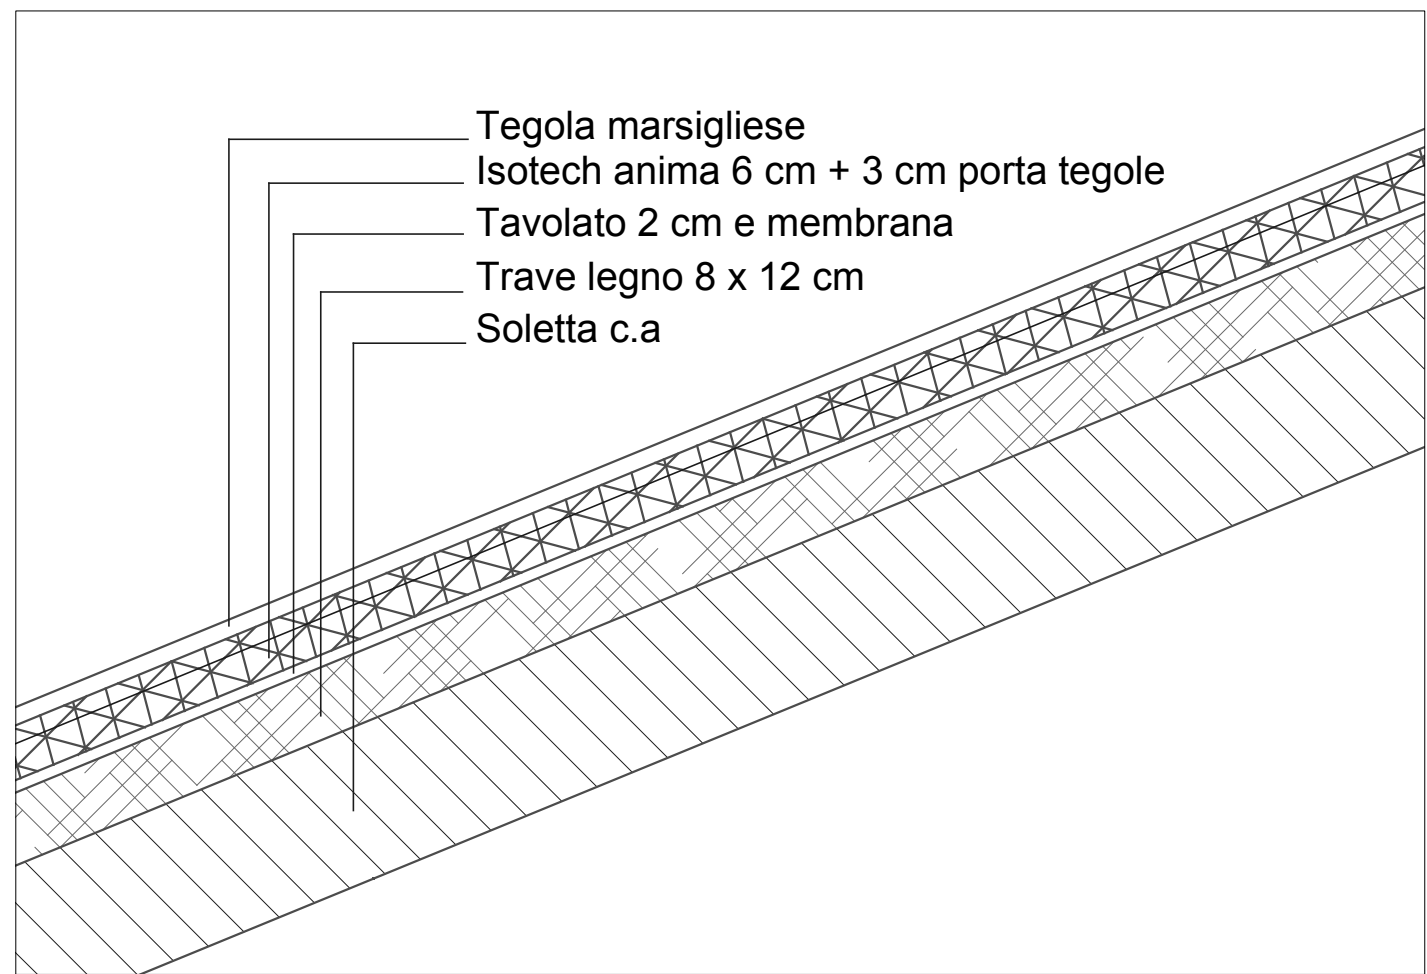

Sezione Trasversale
Progetto

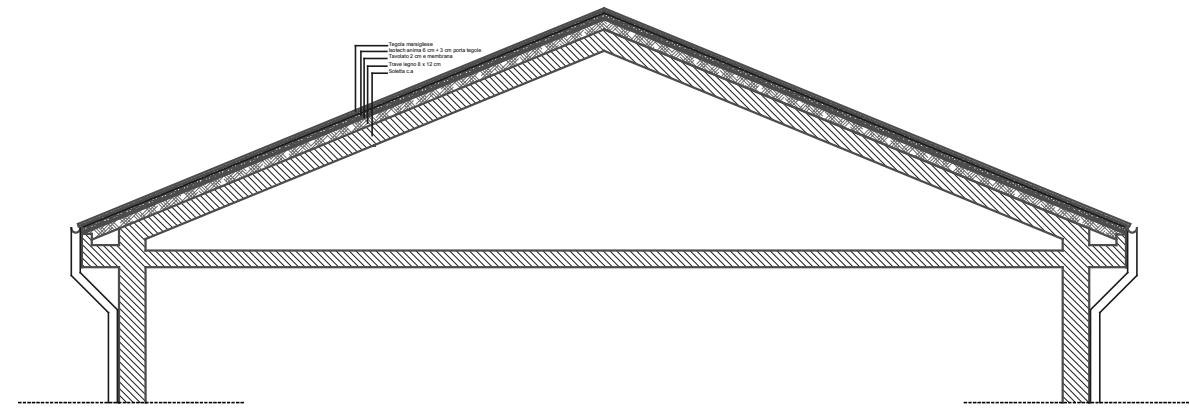

- Tegola marsigliese
- Isotech anima 6 cm + 3 cm porta tegole
- Tavolato 2 cm e membrana
- Trave legno 8 x 12 cm
- Soletta c.a